ZÁPADNÍ ČÁST LOKALITY

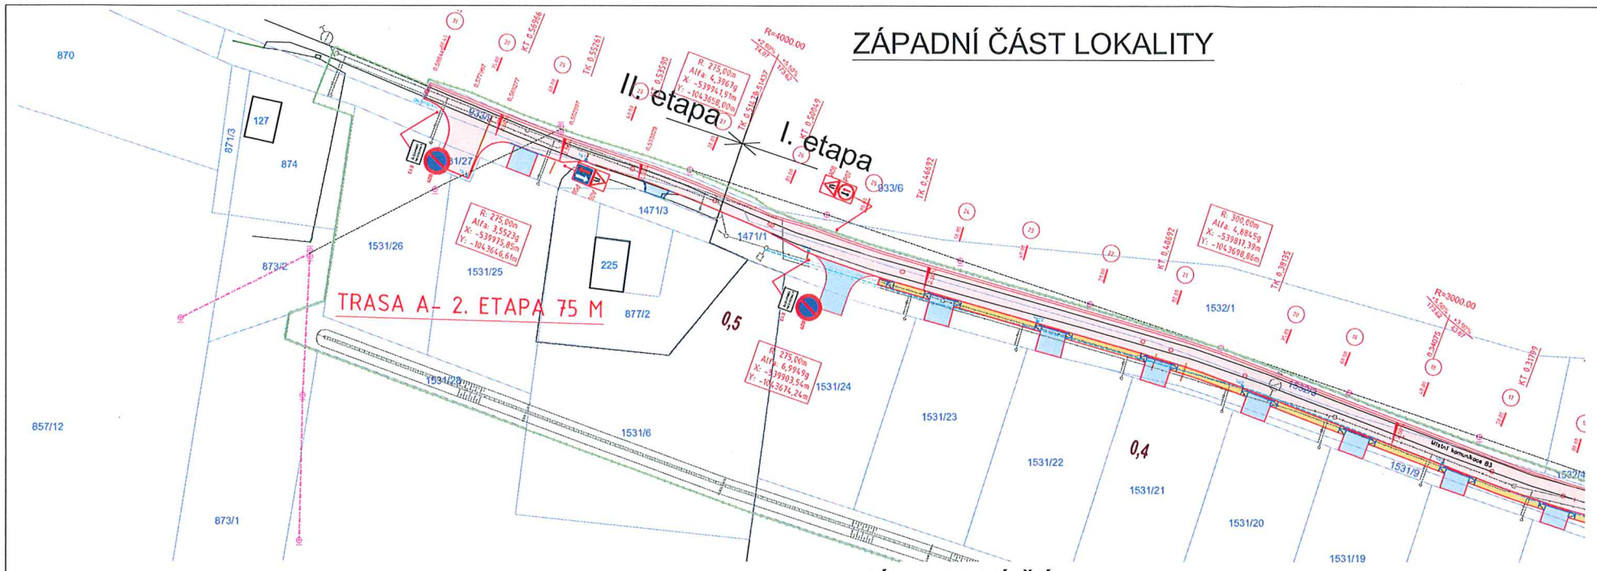

VÝCHODNÍ ČÁST LOKALITY

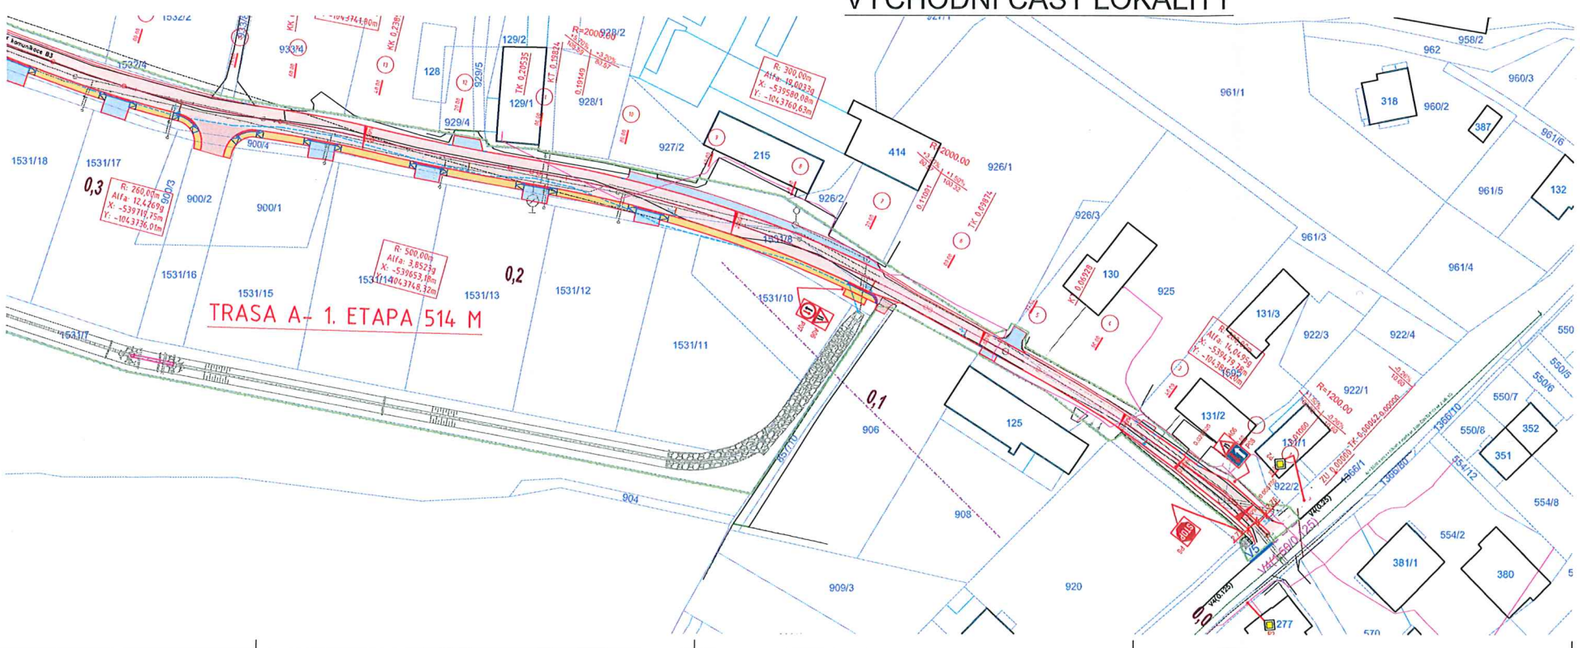

LEGENDA:

- STÁVAJÍCÍ BUDOVY DLE K.N.
- HRANICE PARCEL
- HRANICE PARCEL SLOUČENÁ
- 955 ČÍSLA PARCEL
- HRANY KOMUNIKACÍ
- SJEZDY
- KOD-LEDOVÉ TROJÚHELNÍKY

LEGENDA PLOCH:

- DLAŽEBNÉ CHODNÍKY
- VOZOVKY ASFALTOVÉ
- PLOCHY SJEZDŮ
- ZPEVNĚNÉ KRAJNICE
- OZELENĚNÉ PLOCHY

SEZNAM DOTČENÝCH PARCEL I. ETAPA:
k.ú. Suplíkovice (709971):
130/1, 830/10, 900/2, 900/4, 929, 926/1, 1369/1, 1471/1,
1505, 1531/8, 1531/9, 1531/24, 1532/3, 1532/4

SEZNAM DOTČENÝCH PARCEL II. ETAPA:
k.ú. Suplíkovice (709971):
933/3, 1531/27

POZNÁMKA:
VÝŠKOVÝ SYSTÉM B.p.v., SOUŘADNICOVÝ SYSTÉM JTSK

S

ZPRÁVA: Technická vybavenost RD Suplíkovice, lokalita "Za Waltrovkou"				VYPRACOVAL: Jiří Švub
OBJEDNATEL: Obec Suplíkovice, 790 51 Suplíkovice 130				VEDOUCÍ PROJEKTU: PIO. J. JUŘEČKA
DEPONOVANÉ: SO 101 KOMUNIKACE				ELABOR: UR+SP
SITUACE				FORMÁT: 11xA4
ZAKÁZKOVÉ ČÍSLO: 2206	SO101	-	02	DATUM: 11/2022
				MĚŘÍTKO: 1:500

ODSOUHLASENÁ PŘÍLOHA
ke stanovisku - vyjádření k dokumentaci
Krajské ředitelství policie Olomouckého kraje

Čj. KRPM-[illegible]-17/TČ-2025
9.1.2026
Za správnost: Mgr. [illegible]