

LEGENDA STÁVAJÍCÍCH INŽENÝRSKÝCH SÍTÍ

- VODOVODNÍ ŘÁD DN 120 LIT (Služby města Zlatých Hor, a.s.)
- STÁVAJÍCÍ VODOVODNÍ PŘÍPOJKA DN 40 K ŘEŠENÉMU OBJEKTU
- KANALIZACE JEDNOTNÁ DN 300 KG (Služby města Zlatých Hor, a.s.)
- STÁVAJÍCÍ KANALIZAČNÍ PŘÍPOJKA DN 150 A 200 K ŘEŠENÉMU OBJEKTU
- STÁVAJÍCÍ DOMOVNÍ DEŠŤOVÁ KANALIZACE - PŘEDPOKLÁDANÁ TRASA
- PLYNOVOD NTL (GASNET)
- STÁVAJÍCÍ PLYNOVODNÍ PŘÍPOJKA DN 40
- NADZEMNÍ VEDENÍ VN DO 35 kV (ČEZ d)
- NADZEMNÍ VEDENÍ NN DO 1 kV (ČEZ d)
- PODZEMNÍ VEDENÍ NN DO 1 kV (ČEZ d)
- STÁVAJÍCÍ ELEKTRO PŘÍPOJKA
- METALICKÝ KABEL (CETIN)
- OPTICKÝ KABEL (CETIN)
- NN SÍTĚ (CETIN)
- NADZEMNÍ SÍTĚ (CETIN)
- NEPROVOZOVANÉ SÍTĚ (CETIN)
- OPTICKÉ TRASY TMCZ 1 (T-mobile Czech Republic a.s.)

LEGENDA ZNAČEK

- HRANICE PARCEL DLE KATASTRU NEMOVITOSTÍ
- PLÁNOVANÉ ZATEPLENÍ OBJEKTU - ETICS II. 200 mm
- GEODETICKÉ ZAMĚŘENÍ (VÝŠKOPIS A POLOHOPIS)
- RUŠENÉ OPLOCENÍ
- NOVÉ OPLOCENÍ
- STÁVAJÍCÍ OPLOCENÍ
- ČÍSLO PARCEL
- ČÍSLO DOTČENÝCH PARCEL
- HLAVNÍ UZÁVĚR PLYNU PLECHOVÝ - BOURANÝ
- HLAVNÍ UZÁVĚR PLYNU PLECHOVÝ - NOVÝ
- ELEKTRO SKŘÍŇ
- KANALIZAČNÍ ŠACHTA
- DEŠŤOVÝ SVOD STÁVAJÍCÍ / NOVÝ
- ULIČNÍ VPUSŤ
- VSTUP DO OBJEKTU
- VJEZD NA POZEMEK
- STÁVAJÍCÍ STROMY
- STÁVAJÍCÍ DOPRAVNÍ ZNAČENÍ - HLAVNÍ CESTA - BUDE PŘESUNUTO
- NOVÉ DOPRAVNÍ ZNAČENÍ - HLAVNÍ CESTA
- STÁVAJÍCÍ DOPRAVNÍ ZNAČENÍ DEJ PŘEDNOST V JÍZDĚ
- STÁVAJÍCÍ DOPRAVNÍ ZNAČENÍ ZÁKAZ ZASTAVENÍ
- STÁVAJÍCÍ DOPRAVNÍ ZNAČENÍ NEJVYŠŠÍ DOVOLENÁ RYCHLOST (40)
- OBNOVA PŮVODNÍHO DOPR. ZNAČENÍ NEJVYŠŠÍ DOVOLENÁ RYCHLOST (40)
- NOVÉ DOPRAVNÍ ZNAČENÍ VYHRAZENÉHO PARKOVACÍHO STÁNÍ
- MÍSTO PRO UMÍSTĚNÍ POPELNICOVÉ NÁDOBY
- NOVÉ UMÍSTĚNÍ CHRÁNICKA

LEGENDA POVRCHŮ

- ŘEŠENÝ OBJEKT - BD Bezručova 642, Zlaté Hory, 202,96 m²
- STÁVAJÍCÍ BETONOVÉ SCHODIŠTĚ / STUPNĚ K OBJEKTU
- SOUSEDNÍ OBJEKTY
- STÁVAJÍCÍ VEŘEJNÁ DOPRAVNÍ KOMUNIKACE - ASFALT
- STÁVAJÍCÍ ZPEVNĚNÉ PLOCHY - BETON, BETONOVÁ DLAŽBA, 31,06 m²
- STÁVAJÍCÍ OPĚRNÉ BETONOVÉ ZIDKY
- NOVÉ PARKOVACÍ STÁNÍ - ZATRAVŇOVACÍ DLAŽBA 20/20, 77,75 m²
- NOVÉ PARKOVACÍ STÁNÍ - BETONOVÁ DLAŽBA 20/20, 17,94 m²
- NOVÝ SJEZD K PARKOVACÍM STÁNÍM - ZATRAVŇOVACÍ DLAŽBA 20/20, 46,86 m²
- NOVÝ SJEZD K PARKOVACÍM STÁNÍM - BETONOVÁ DLAŽBA 20/20, 12,07 m²
- NOVÝ CHODNÍK - ZATRAVŇOVACÍ DLAŽBA 20/20, 12,47 m²
- NOVÝ OKAPOVÝ CHODNÍK - KAČÍREK
- TERÉNNÍ PRÁCE - PO PROVEDENÍ PARKOVACÍCH MÍST

POZNÁMKA

- PRŮBĚH INŽENÝRSKÝCH SÍTÍ JE POUZE ORIENTAČNÍ, PŘED ZAHÁJENÍM STAVBY JE INVESTOR POVINEN ZAJISTIT VYTÝČENÍ TRAS VŠECH DOTČENÝCH SÍTÍ.
- PŘI SOUBĚHU A KŘÍŽENÍ S JINÝMI INŽENÝRSKÝMI SÍTĚMI BUDOU SPLNĚNY POŽADAVKY NORMY ČSN 73 6005.



ODSOUHLAŠENÁ PŘÍLOHA
ke stanovisku - vyjádření k dokumentaci
Krušské ředitelství policie Olomouckého kraje
12271-17565-5/D-2025
8. 12. 2025
Jméno
Za správnosti:

0,000 = 410,60 m n.m.,
výškový systém Bpv,
souladnicový systém S-JTSK
Rekonstrukce BD č. p. 642, Zlaté Hory
na parc. č. 1466, 1467
k.ú. Zlaté Hory v Jeseníkách [793191]

Investor
Město Zlaté Hory,
nám. Svobody 80, 79376 Zlaté Hory

MODAV
projekt s.r.o.

modavprojekt@gmail.com
Dolní Tošanovice 66, 739 53

Vypracoval Ing. Nikola Sztwientłová
Kontroloval Ing. David Grygar
Zodpovědný projektant Ing. Rostislav Dohnal

Datum vypracování 09/2025

C.3

594x420

Koordináční situační výkres

STUPEŇ

1:200

DPZ

LEGENDA ZNAČEK


- HRANICE PARCEL DLE KATASTRU NEMOVITOSTÍ
PLÁNOVANÉ ZATEPLENÍ OBJEKTU - ETICS II. 200 mm
GEODETIKÉ ZAMĚŘENÍ (VÝŠKOPIS A POLOHOPIŠ)
RUŠENÉ OPLOCENÍ
NOVÉ OPLOCENÍ
STÁVAJÍCÍ OPLOCENÍ
ČÍSLO PARCEL
ČÍSLO DOTČENÝCH PARCEL
HLAVNÍ UZÁVĚR PLYNU PLECHOVÝ - BOURANÝ
HLAVNÍ UZÁVĚR PLYNU PLECHOVÝ - NOVÝ
ULIČNÍ VPUŠT
VSTUP DO OBJEKTU
VJEZD NA POZEMEK
STÁVAJÍCÍ STROMY
STÁVAJÍCÍ DOPRAVNÍ ZNAČENÍ - HLAVNÍ CESTA - BUDE PŘESUNUTO
NOVÉ DOPRAVNÍ ZNAČENÍ - HLAVNÍ CESTA
STÁVAJÍCÍ DOPRAVNÍ ZNAČENÍ DEJ PŘEDNOST V JÍZDĚ
STÁVAJÍCÍ DOPRAVNÍ ZNAČENÍ ZÁKAZ ZASTAVENÍ
STÁVAJÍCÍ DOPRAVNÍ ZNAČENÍ NEJVYŠŠÍ DOVOLENÁ RYCHLOST (40)
OBNOVA PŮVODNÍHO DOPR. ZNAČENÍ NEJVYŠŠÍ DOVOLENÁ RYCHLOST (40)
NOVÉ DOPRAVNÍ ZNAČENÍ VYHRAZENÉHO PARKOVACÍHO STÁNÍ
MÍSTO PRO UMÍSTĚNÍ POPELNICOVÉ NÁDOBY
NOVÉ UMÍSTĚNÍ CHRÁNIČKA

LEGENDA POVRCHŮ

- ŘEŠENÝ OBJEKT - BD Bezručova 642, Zlaté Hory, 202,96 m²
STÁVAJÍCÍ BETONOVÉ SCHODIŠTĚ / STUPNĚ K OBJEKTU
SOUSEDNÍ OBJEKTY
STÁVAJÍCÍ VEŘEJNÁ DOPRAVNÍ KOMUNIKACE - ASFALT
STÁVAJÍCÍ ZPEVNĚNÉ PLOCHY - BETON, BETONOVÁ DLAŽBA, 31,06 m²
STÁVAJÍCÍ OPĚRNÉ BETONOVÉ ZÍDKY
NOVÉ PARKOVACÍ STÁNÍ - ZATRAVŇOVACÍ DLAŽBA 20/20, 77,75 m²
NOVÉ PARKOVACÍ STÁNÍ - BETONOVÁ DLAŽBA 20/20, 17,94 m²
NOVÝ SJEZD K PARKOVACÍM STÁNÍM - ZATRAVŇOVACÍ DLAŽBA 20/20, 46,86 m²
NOVÝ SJEZD K PARKOVACÍM STÁNÍM - BETONOVÁ DLAŽBA 20/20, 12,07 m²
NOVÝ CHODNÍK - ZATRAVŇOVACÍ DLAŽBA 20/20, 12,47 m²
NOVÝ OKAPOVÝ CHODNÍK - KAČÍREK
TERÉNNÍ PRÁCE - PO PROVEDENÍ PARKOVACÍCH MÍST
ROZHLEDOVÝ TROJÚHELNÍK PRO VÝJEZD Z POZEMKU, NÁVRHOVÁ RYCHLOST 40 km/h
ROZHLEDOVÝ TROJÚHELNÍK PRO SJEZD K ULICI BEZRUCHOVA, NÁVRHOVÁ RYCHLOST 40 km/h
ROZHLEDOVÝ TROJÚHELNÍK PRO SJEZD K ULICI NÁDRAŽNÍ, NÁVRHOVÁ RYCHLOST 40 km/h
ROZHLEDOVÝ TROJÚHELNÍK PRO SJEZD K ULICI NÁDRAŽNÍ, NÁVRHOVÁ RYCHLOST 40 km/h

POZNÁMKA

- SJEZD DO GARÁŽE NEBUDE VYUŽÍVÁN AUTOMOBILY - NOVÉ BUDE PROSTOR VYUŽÍVÁN JAKO KOLÁRNA

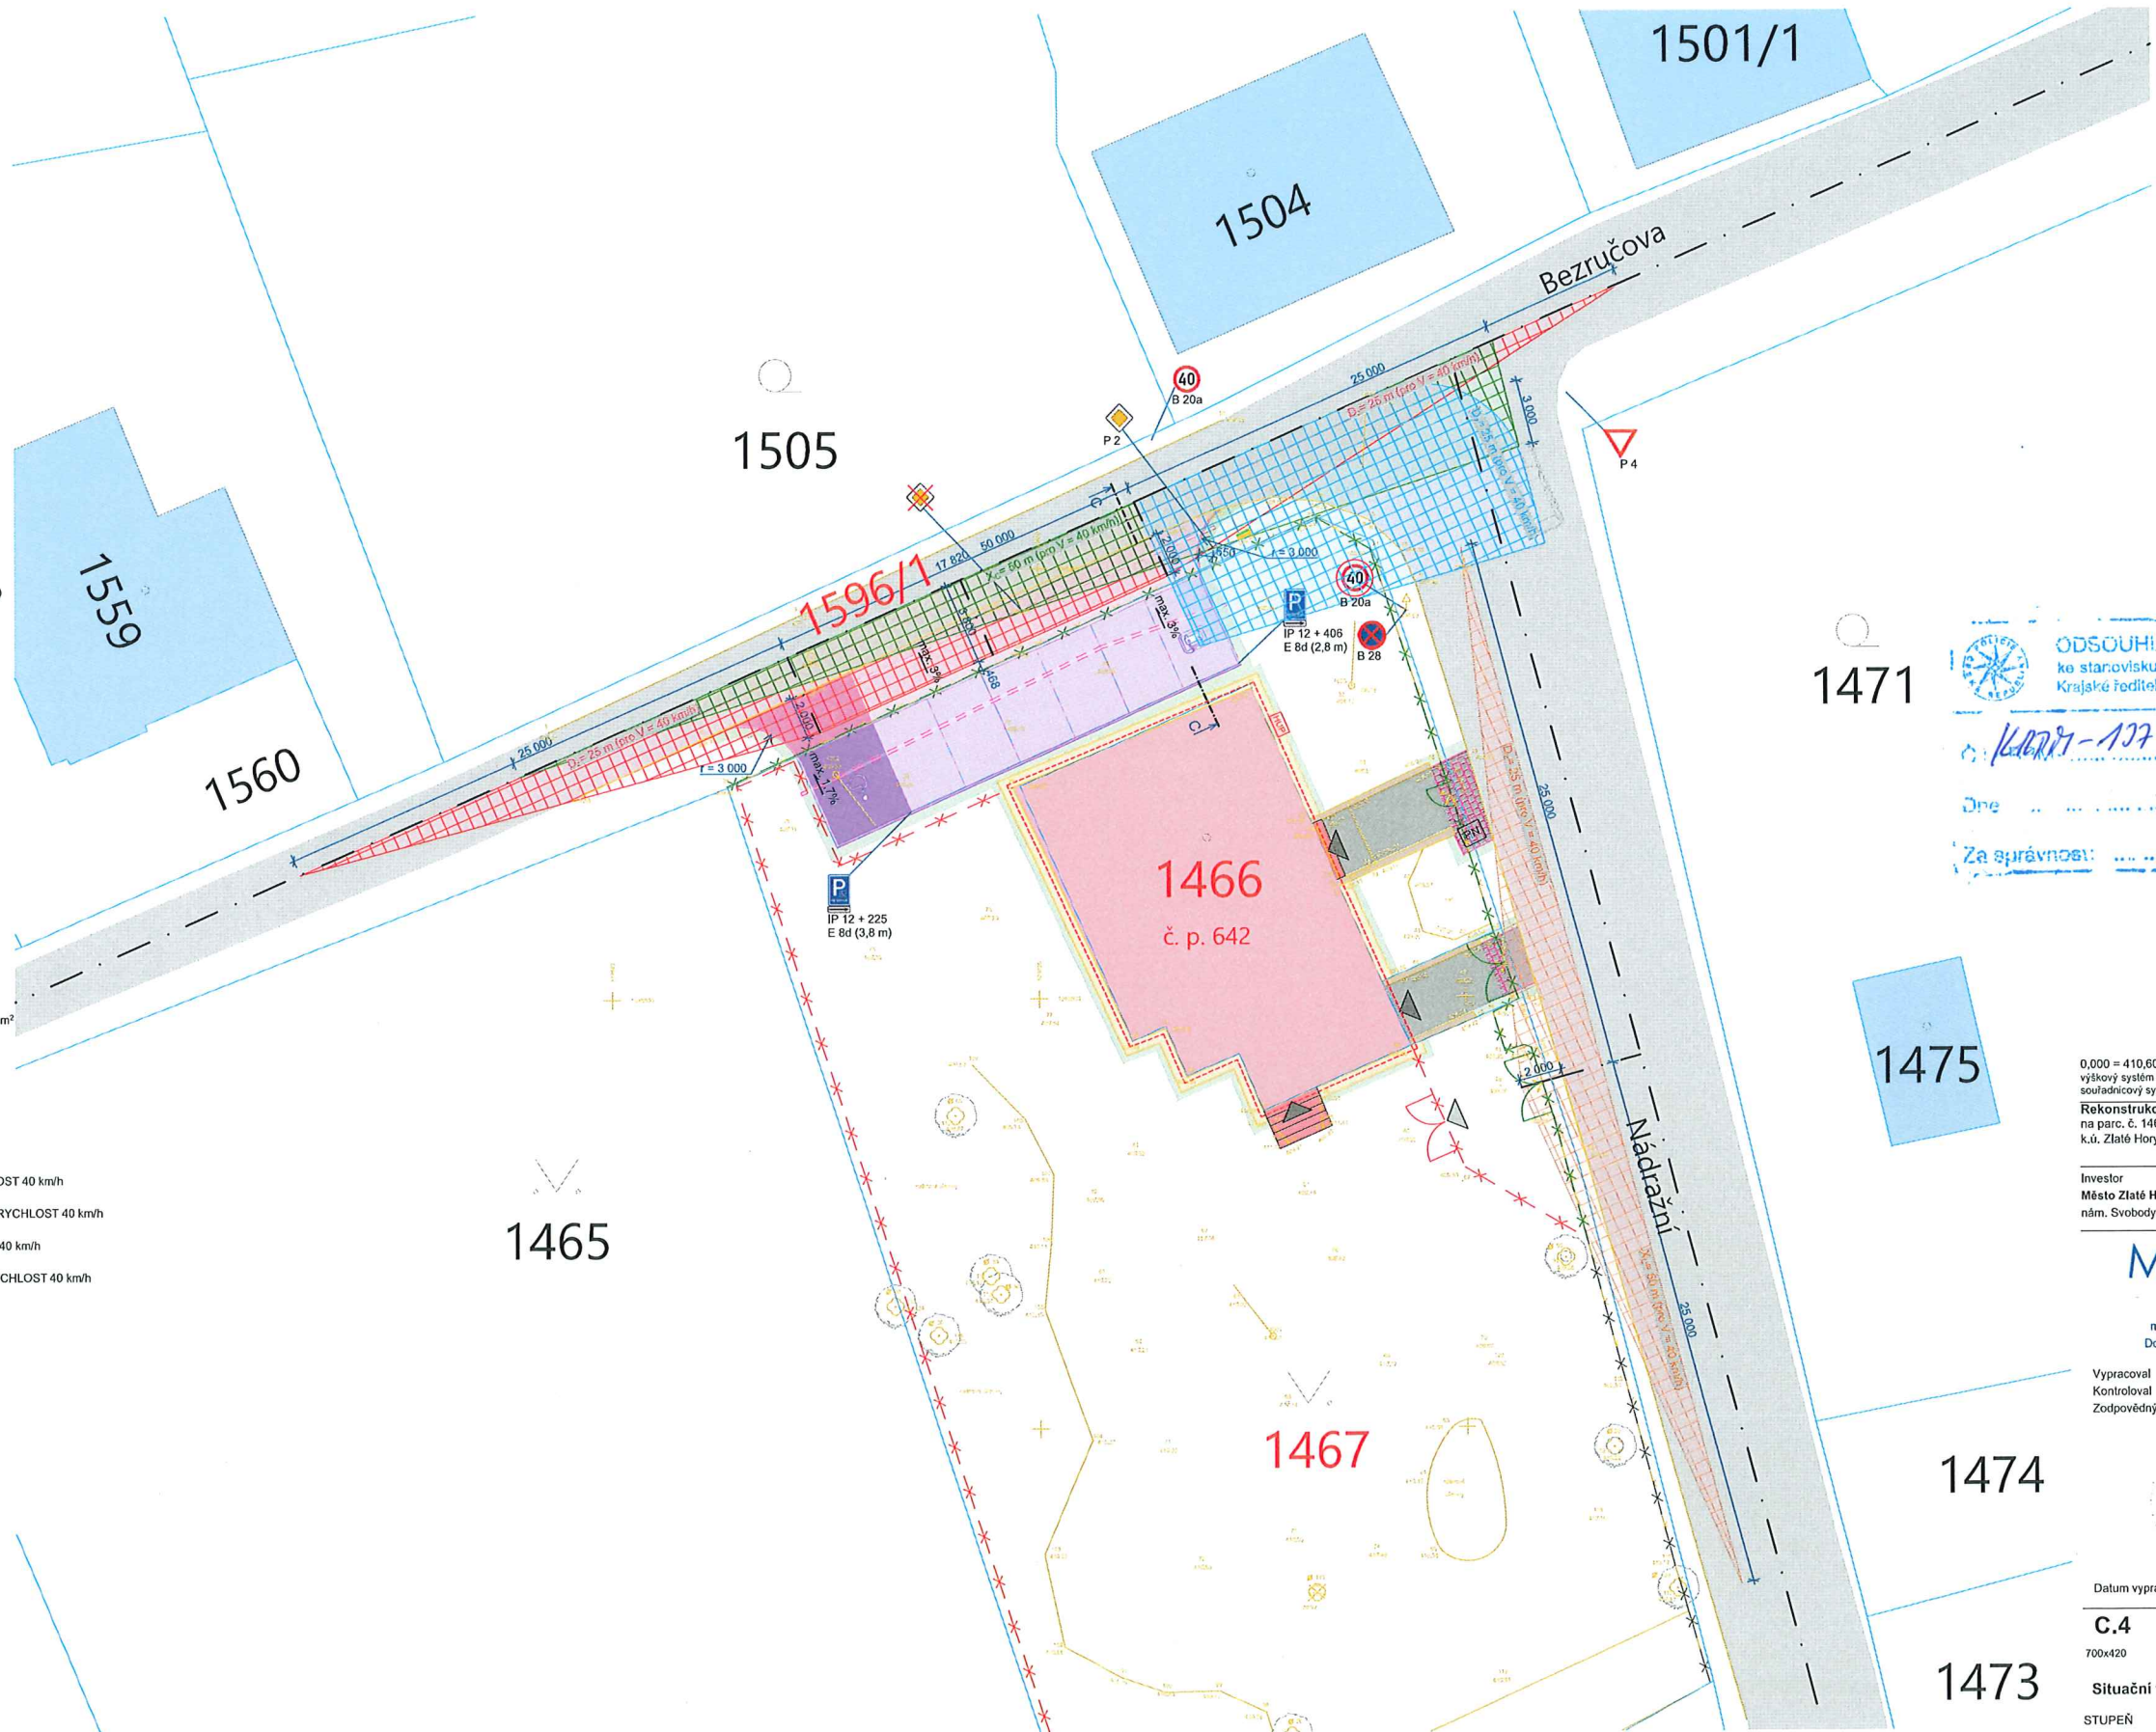

ODSOUDILASENÁ PŘÍLOHA
ke starostlivosti - vyjádření k dokumentaci
Krajské ředitelství policie Olomouckého kraje

1467/1-107585-5/17-2025
8.12.2025
Dne
Za správnost
Ing. R.

0,000 = 410,60 m n.m.,
výškový systém Bpr,
souladnicový systém S-JTSK
Rekonstrukce BD č. p. 642, Zlaté Hory
na parc. č. 1466, 1467
k.ú. Zlaté Hory v Jeseníkách [793191]

Investor
Město Zlaté Hory,
nám. Svobody 80, 79376 Zlaté Hory

MODAV
projekt s.r.o.

modavprojekt@gmail.com
Dolní Tošanovice 66, 739 53

Vypracoval Ing. Nikola Sztwiertníková
Kontroloval Ing. David Grygar
Zodpovědný projektant Ing. Rostislav Dohnal

Datum vypracování 09/2025


C.4

700x420

Situční výkres - rozhledové poměry
STUPĚN DPZ

Vzorový řez C-C'


parc. č. 440/1		parc. č. 452	
Veřejná místní dopravní kom.	Sjezd	Parkovací stání	Zeleň

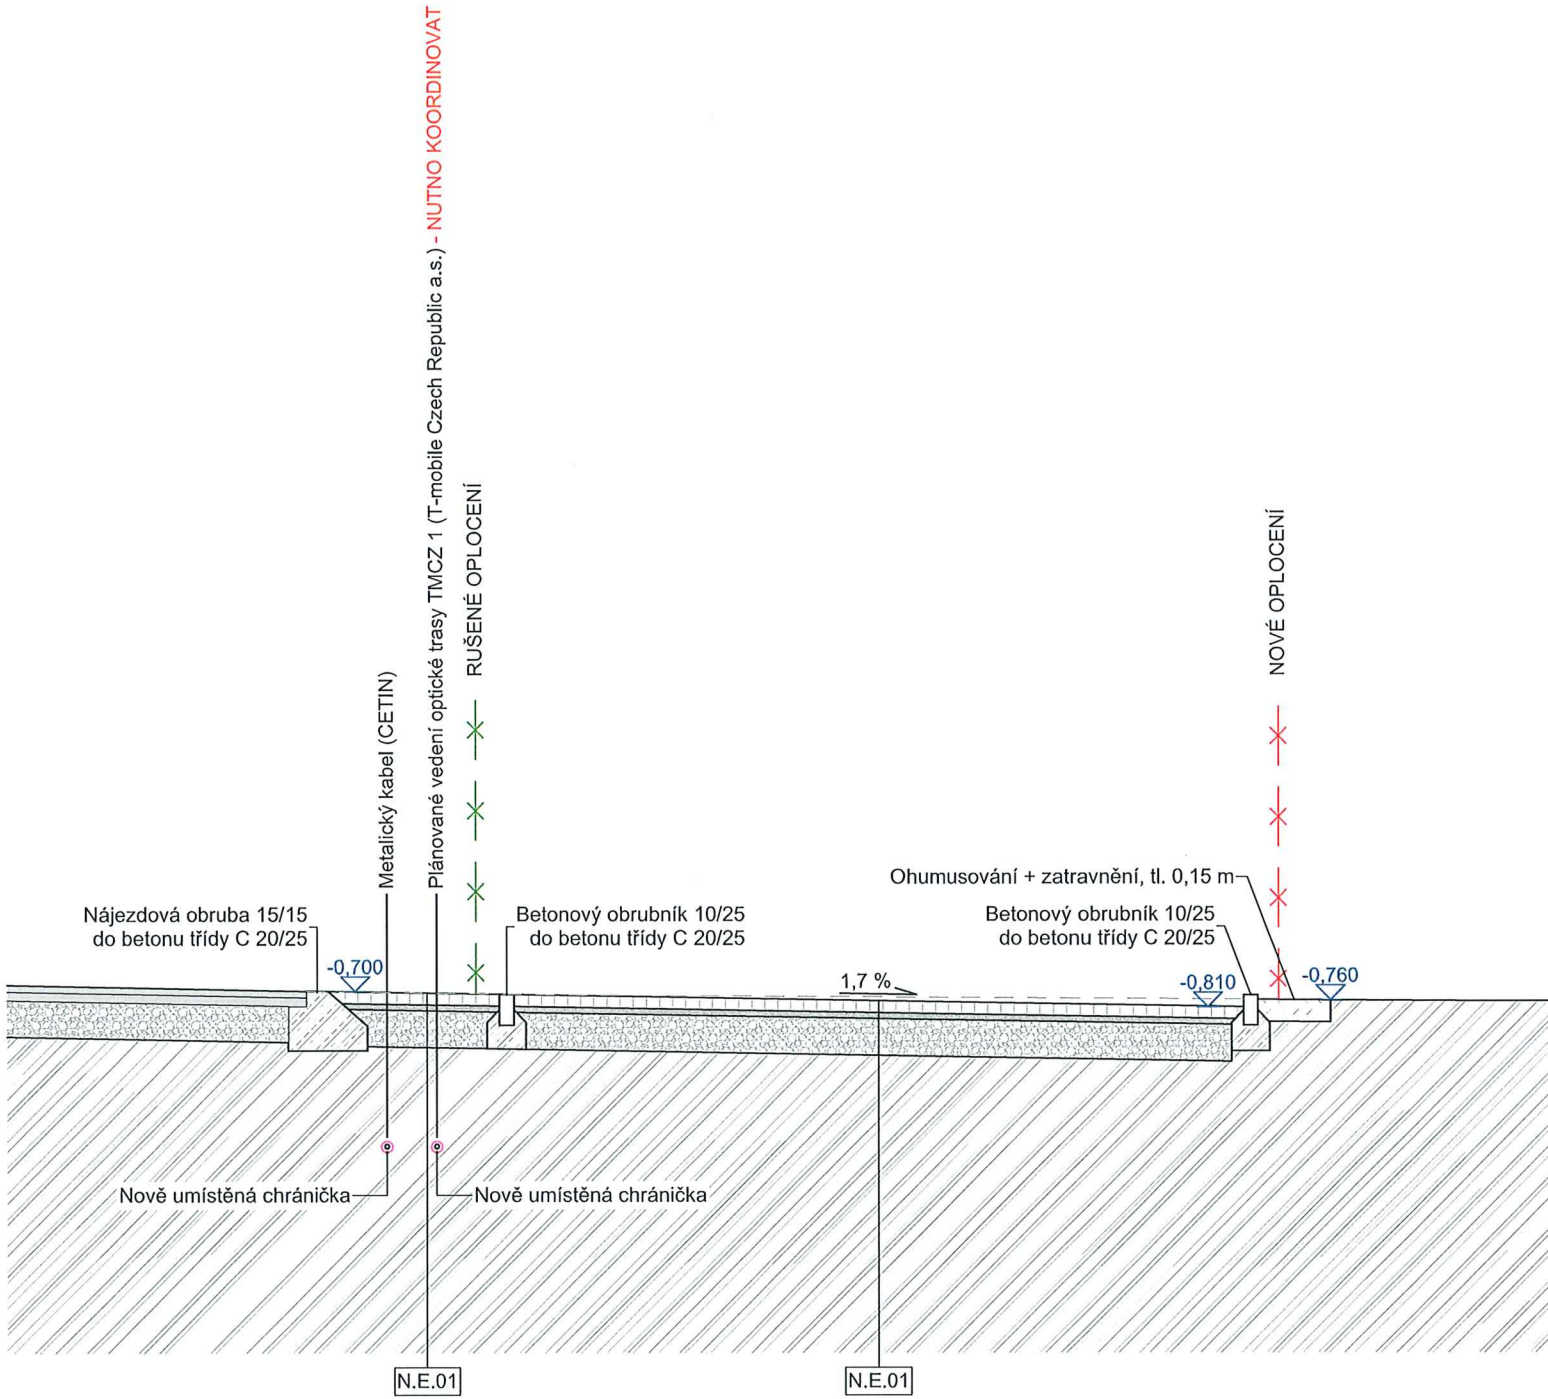

	1,43 m - 1,7 %	5,00 m - 1,7 % (max. 3,0 %)	0,50 m	
Stávající část	Nová část			Stávající část

Legenda skladeb

N.E.01 Zatravnňovací dlažba - parkovací stání	
Betonové dlaždice 200/200/80, spáry vyplněné směsí zeminy a písku	80 mm
Vyrovňovací vrstva štěrku frakce 4-8 mm	40 mm
Drenážní vrstva drcené kamenivo frakce 32-63 mm	250 mm
Ochranná geotextilie	1 mm
Původní zemina	

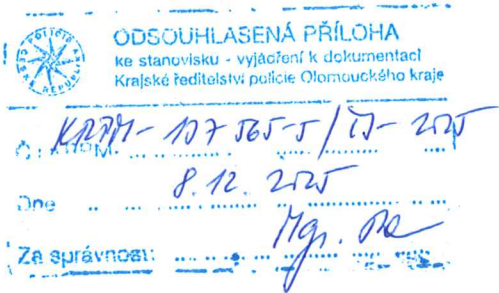


0,000 = 408,455 m n.m.,
výškový systém Bpv,
souřadnicový systém S-JTSK

Rekonstrukce BD č. p. 381, Zlaté Hory
na parc. č. 451, 452
k.ú. Zlaté Hory v Jeseníkách [793191]

Investor
Město Zlaté Hory
nám. Svobody 80, 79376 Zlaté Hory

MODAV
projekt s.r.o.
modavprojekt@gmail.com
Dolní Tošanovice 66, 739 53

Vypracoval Ing. Nikola Sztwiertniová
Kontroloval Ing. David Grygar
Zodpovědný projektant Ing. Rostislav Dohnal

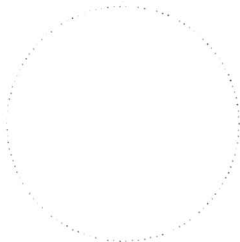

Datum vypracování 08/2025

D.1.1.2.2.3

420x297

1:50
Vzorový řez C-C NS

STUPEŇ

DPZ