


PRJ-053 a DEF-019
OBNOVA PŘECHODU VODOVODU
LIPOVÁ-LÁZNĚ PŘES STAŘÍČ U Č.P.419

Místo: Lipová-lázně, pošta

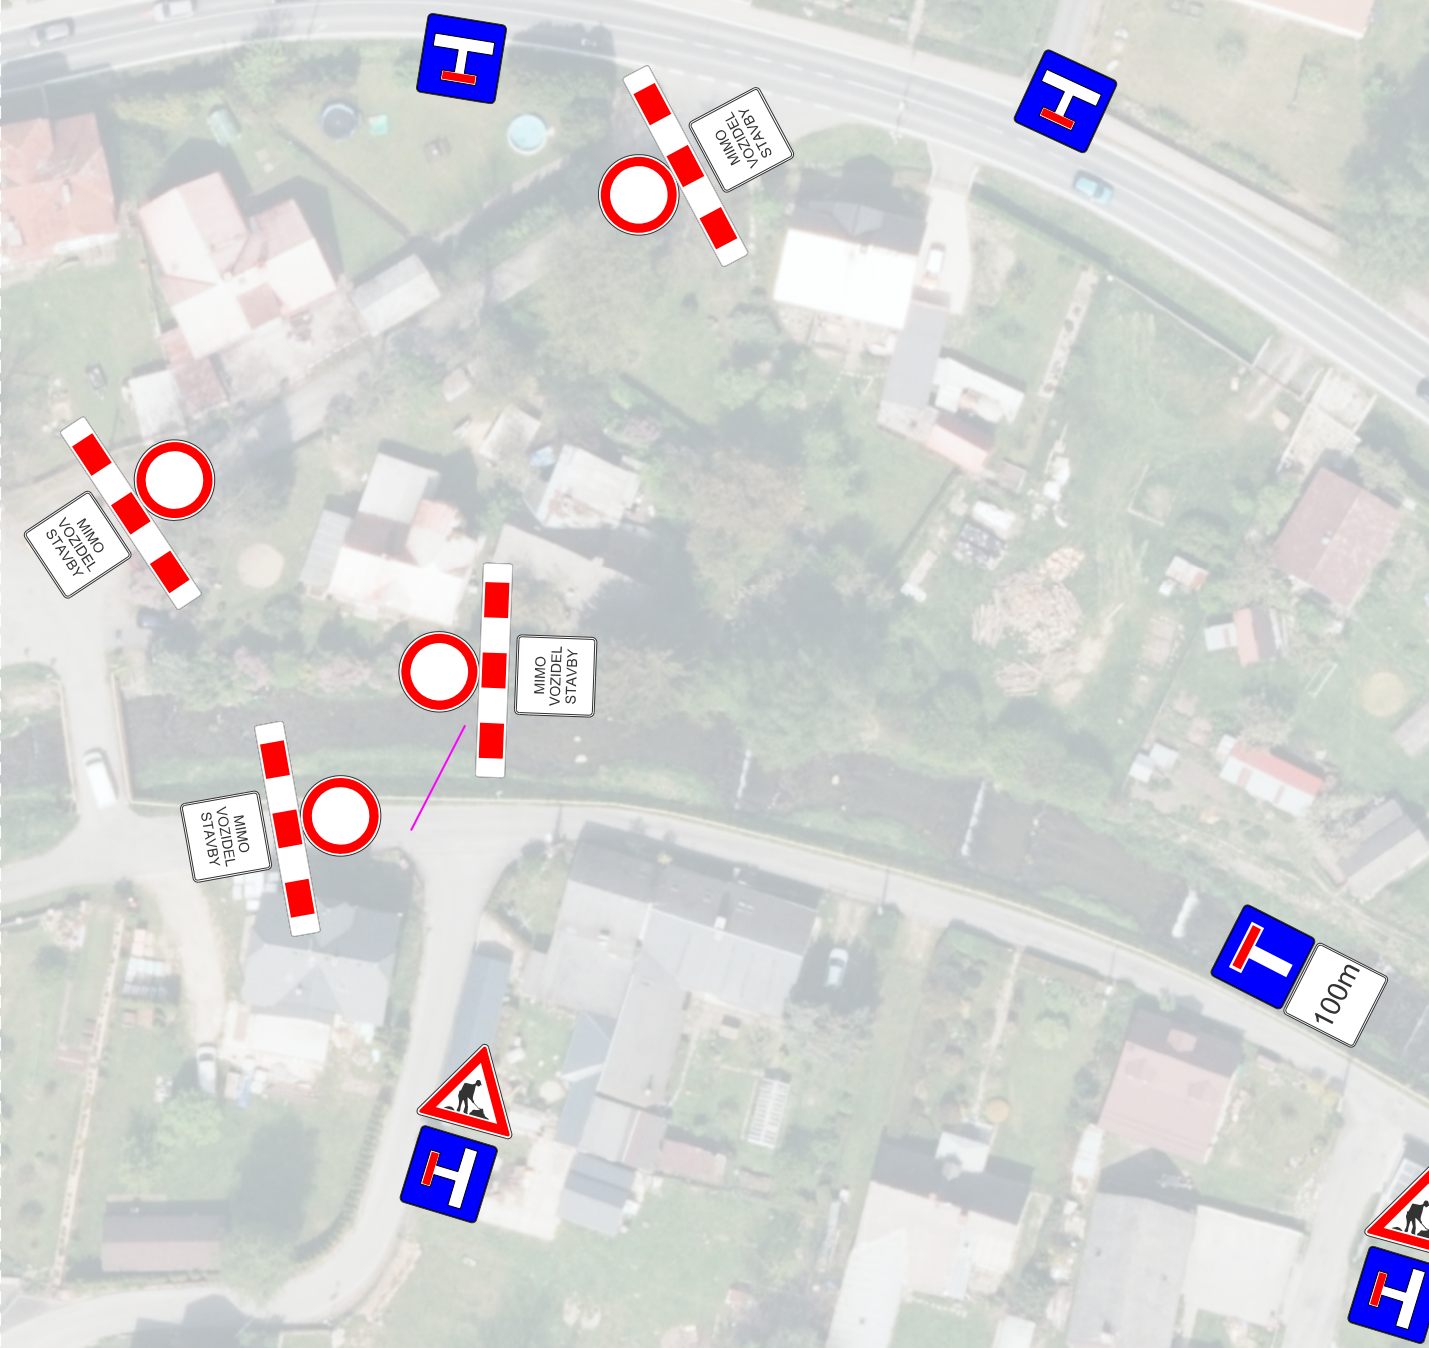

Č.j.: KRPM-32128-3/ČJ-2026-141106

SOUHLASÍ

Dne 12.3.2026


KRAJSKÉ ŘEDITELSTVÍ POLICIE
OLOMOUCKÉHO KRAJE
DOPRAVNÍ INSPEKTORÁT
790 01 JESENÍK, MORAVSKÁ 780/4

PRJ-053 a DEF-019
OBNOVA PŘECHODU VODOVODU
LIPOVÁ-LÁZNĚ PŘES STAŘÍČ U Č.P.419

Místo: Lipová-lázně, Selská Světnička

