
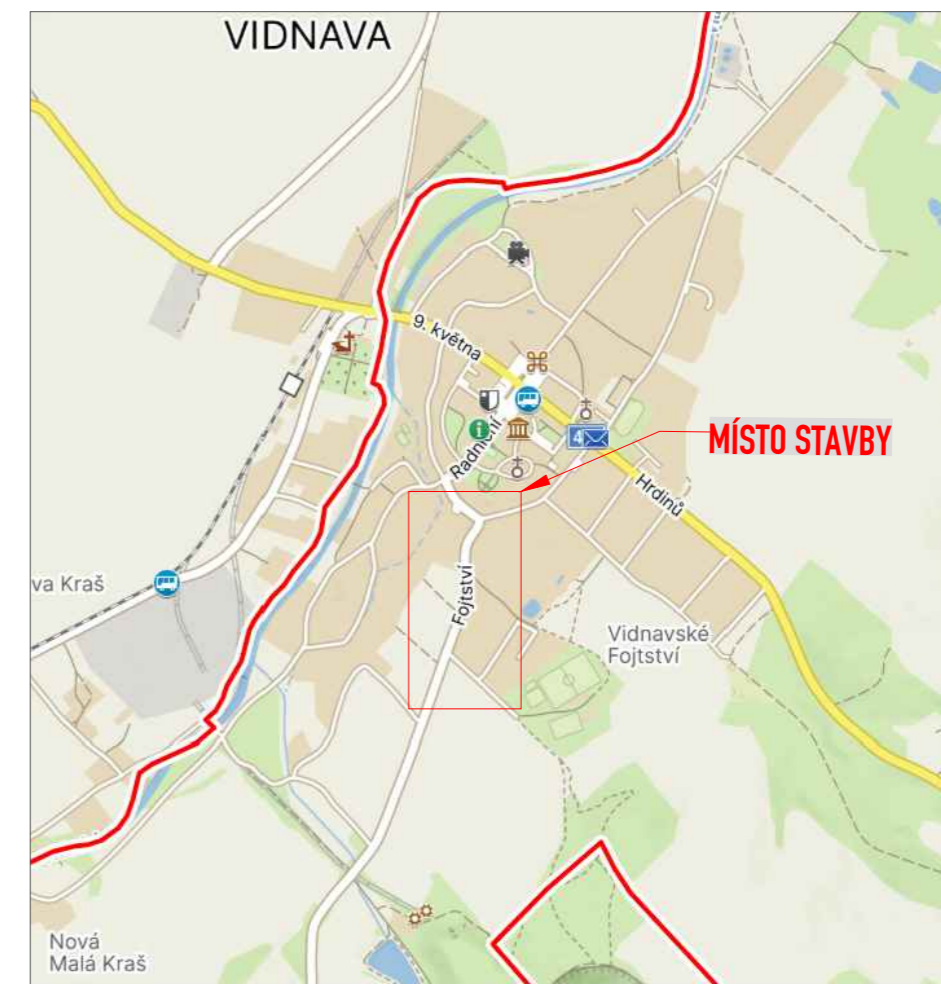
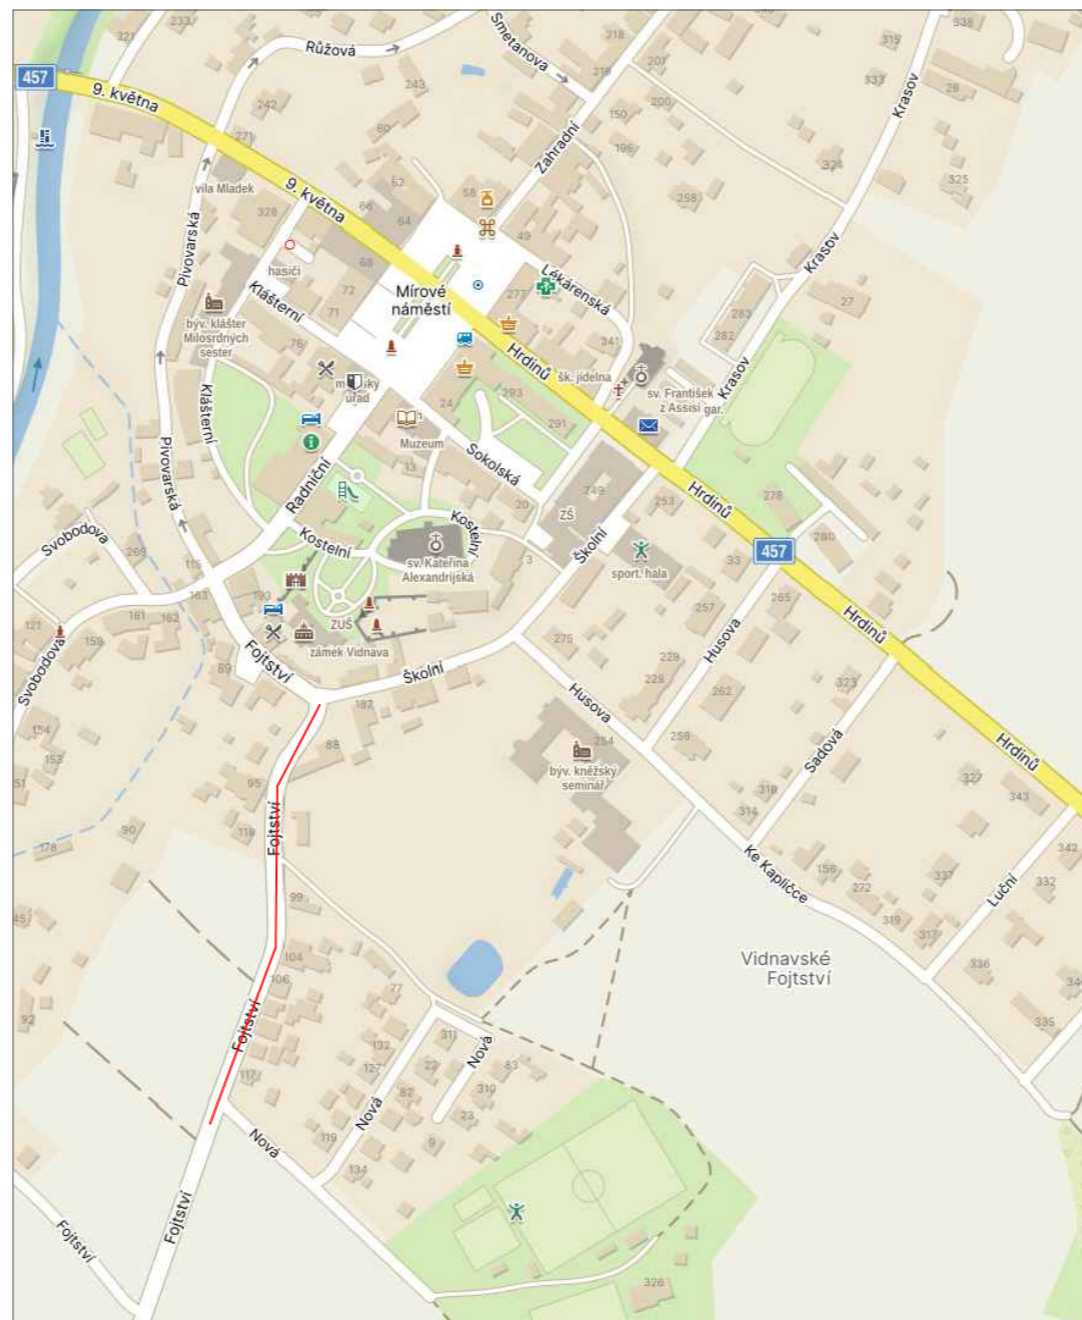


# VZOROVÉ SCHÉMATA NA PROVÁDĚNÍ PRACÍ

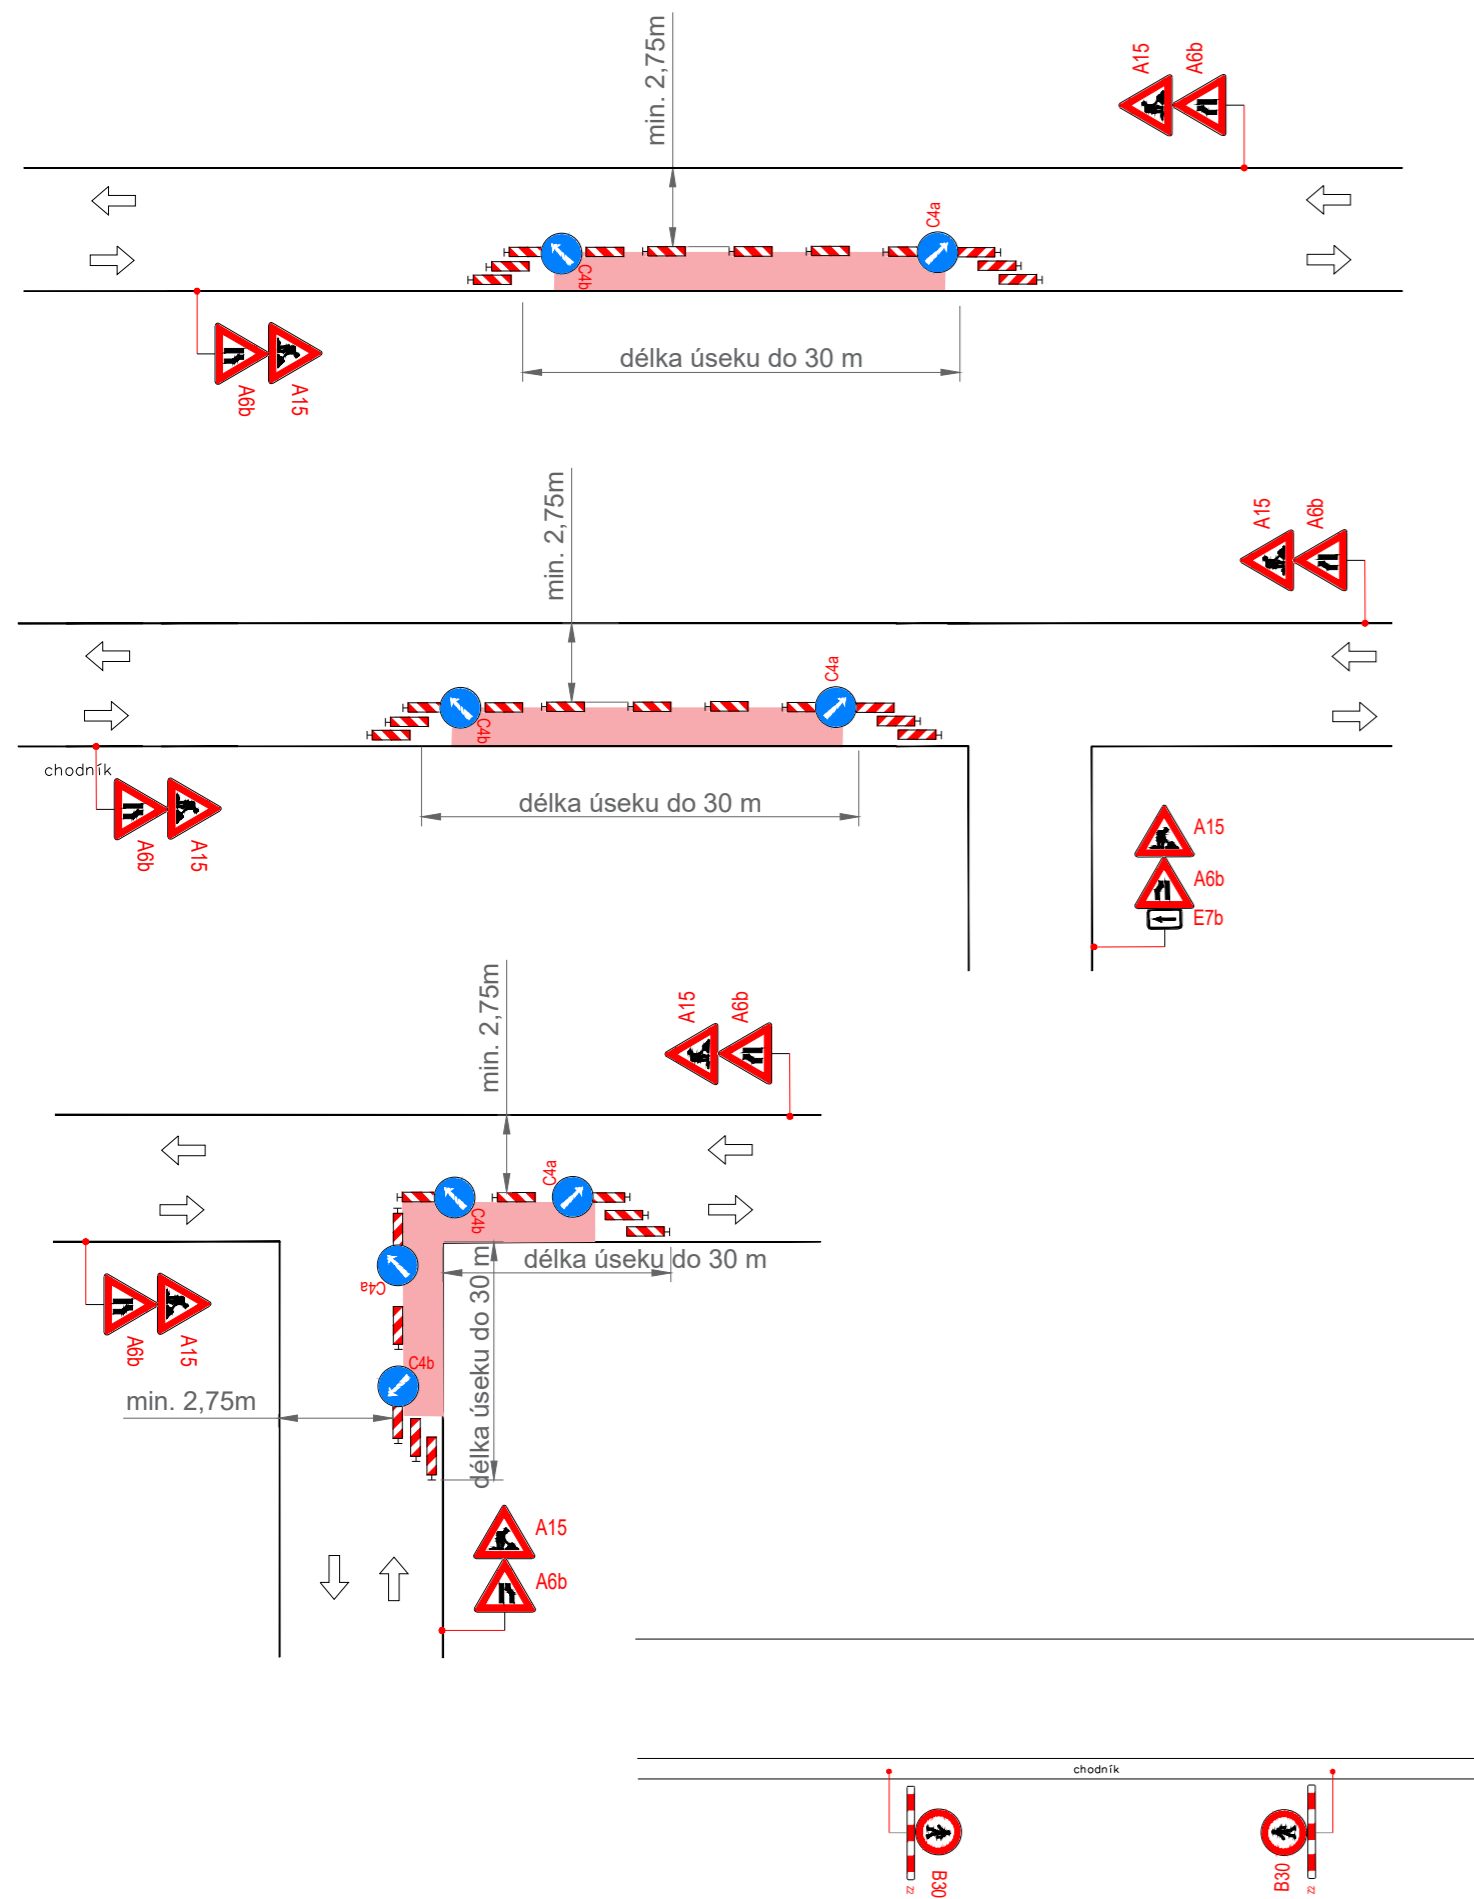


**LEGENDA:**

- A15 STÁVAJÍCÍ DOPR.ZN.
- A15 STÁVAJÍCÍ DOPR.ZN. - DOČASNĚ ZRUŠENÉ
- A15 DOČASNĚ DOPR.ZN.
- PRACOVNÍ MÍSTO

Č.j.: KRPM-39760-2/ČJ-2026-141106

SOUHLASÍ  
Dne 1.4.2026

*K. Gargela*  
KRAJSKÉ ŘEDITELSTVÍ POLICIE  
OLOMOUCKÉHO KRAJE  
DOPRAVNÍ INSPEKTORÁT  
790 01 JESEŇSK, MORAVSKÁ 780/4

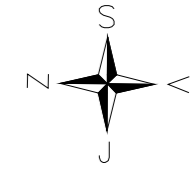

OBJEDNATEL:	SWIETELSKY stavební s.r.o.	<b>ROAD MARK</b>
NÁZEV ZAKÁZKY:	<b>OPRAVY CHODNÍKU VE VIDNAVĚ PO POVODNI</b>	
NÁZEV OBJEKTU:	PŘECHODNÁ ÚPRAVA PROVOZU	KRESLIL: Matyáš GARGELA
NÁZEV VÝKRESU:	<b>SITUACE</b>	DATUM: 03/2026
		FORMÁT: 3xA4
		STUPEŇ: TP
		Č.ZAKÁZKY: 25ZAK231
		Č.VÝKRESU: <b>01</b>

Práce budou probíhat za částečně omezeného provozu za uzavření jednoho jízdního pruhu, pomocí kyvadlové dopravy. Délka pracovního místa do max. 30m. Při provádění prací na druhé straně komunikace, bude DZ osazeno zrcadlově.