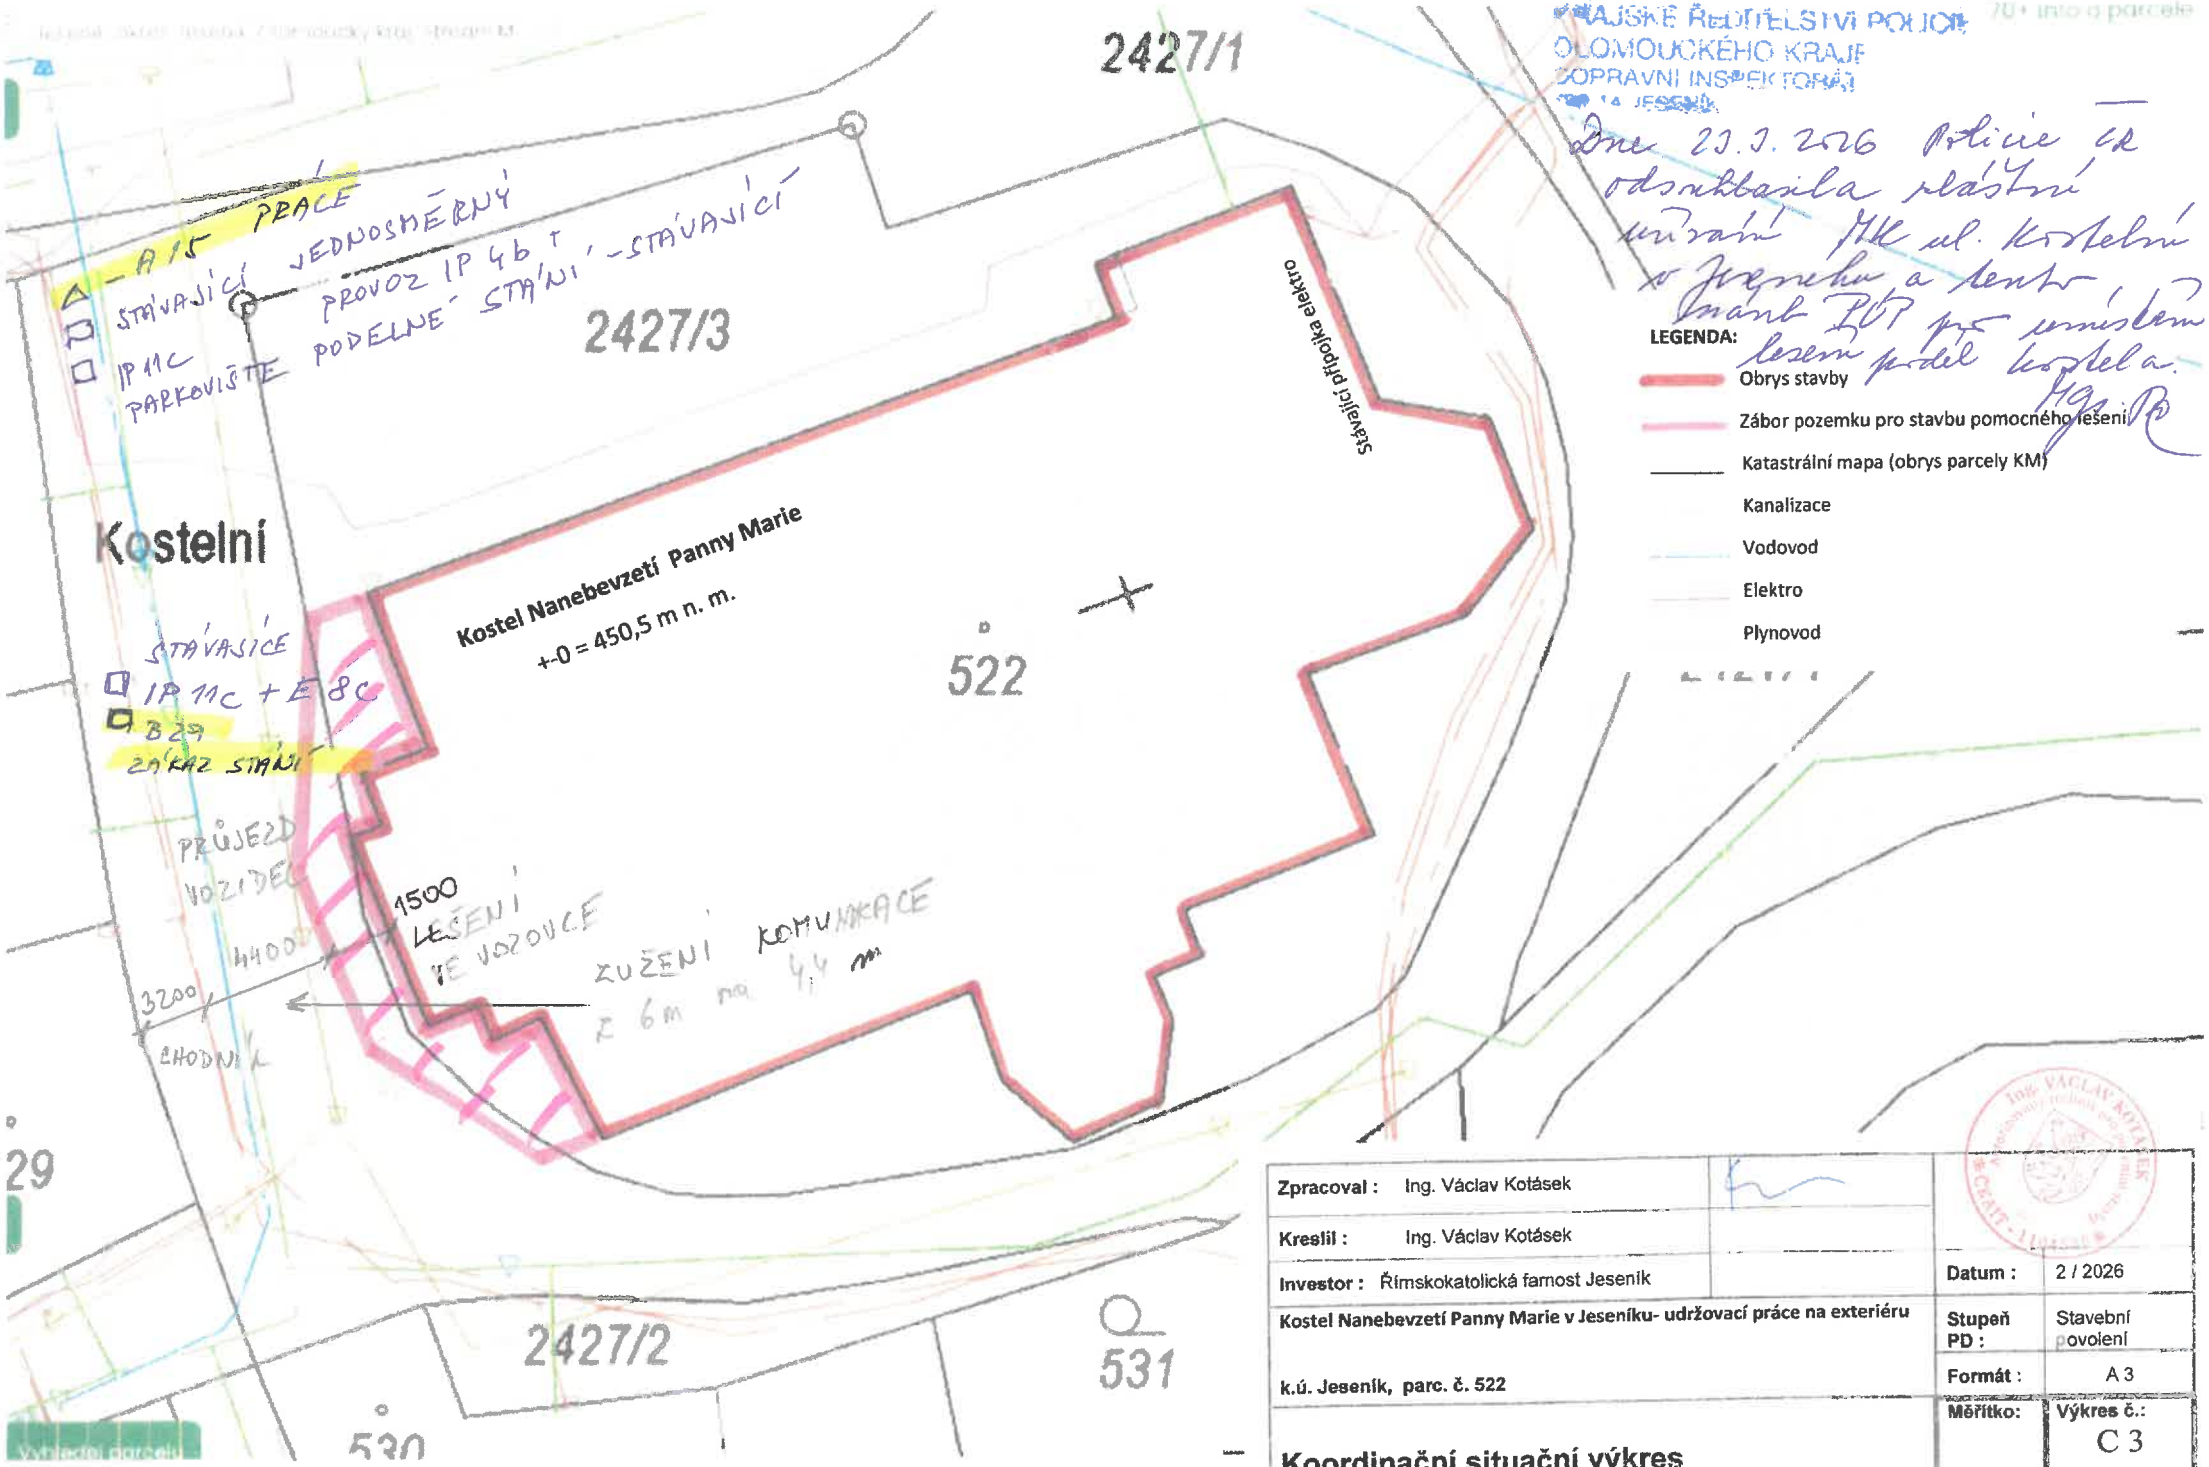

KRAJSKÉ ŘEDITELSTVÍ POLICIE OLOMOUCKÉHO KRAJE DOPRAVNÍ INSPEKTORÁT JESENÍK

Dne 23.1.2026 Policie ČR odsouhlasila vlastní umístění MK ul. Kostelní v Jeseníku a tento znamená PUP pro umístění lešení podél kostela.

Zpracoval :	Ing. Václav Kotásek		
Kreslil :	Ing. Václav Kotásek		
Investor :	Římskokatolická farnost Jeseník	Datum :	2 / 2026
Kostel Nanebevzetí Panny Marie v Jeseníku- udržovací práce na exteriéru		Stupeň PD :	Stavební povolení
k.ú. Jeseník, parc. č. 522		Formát :	A 3
Koordinační situační výkres		Měřítko:	Výkres č.: C 3