



Detail

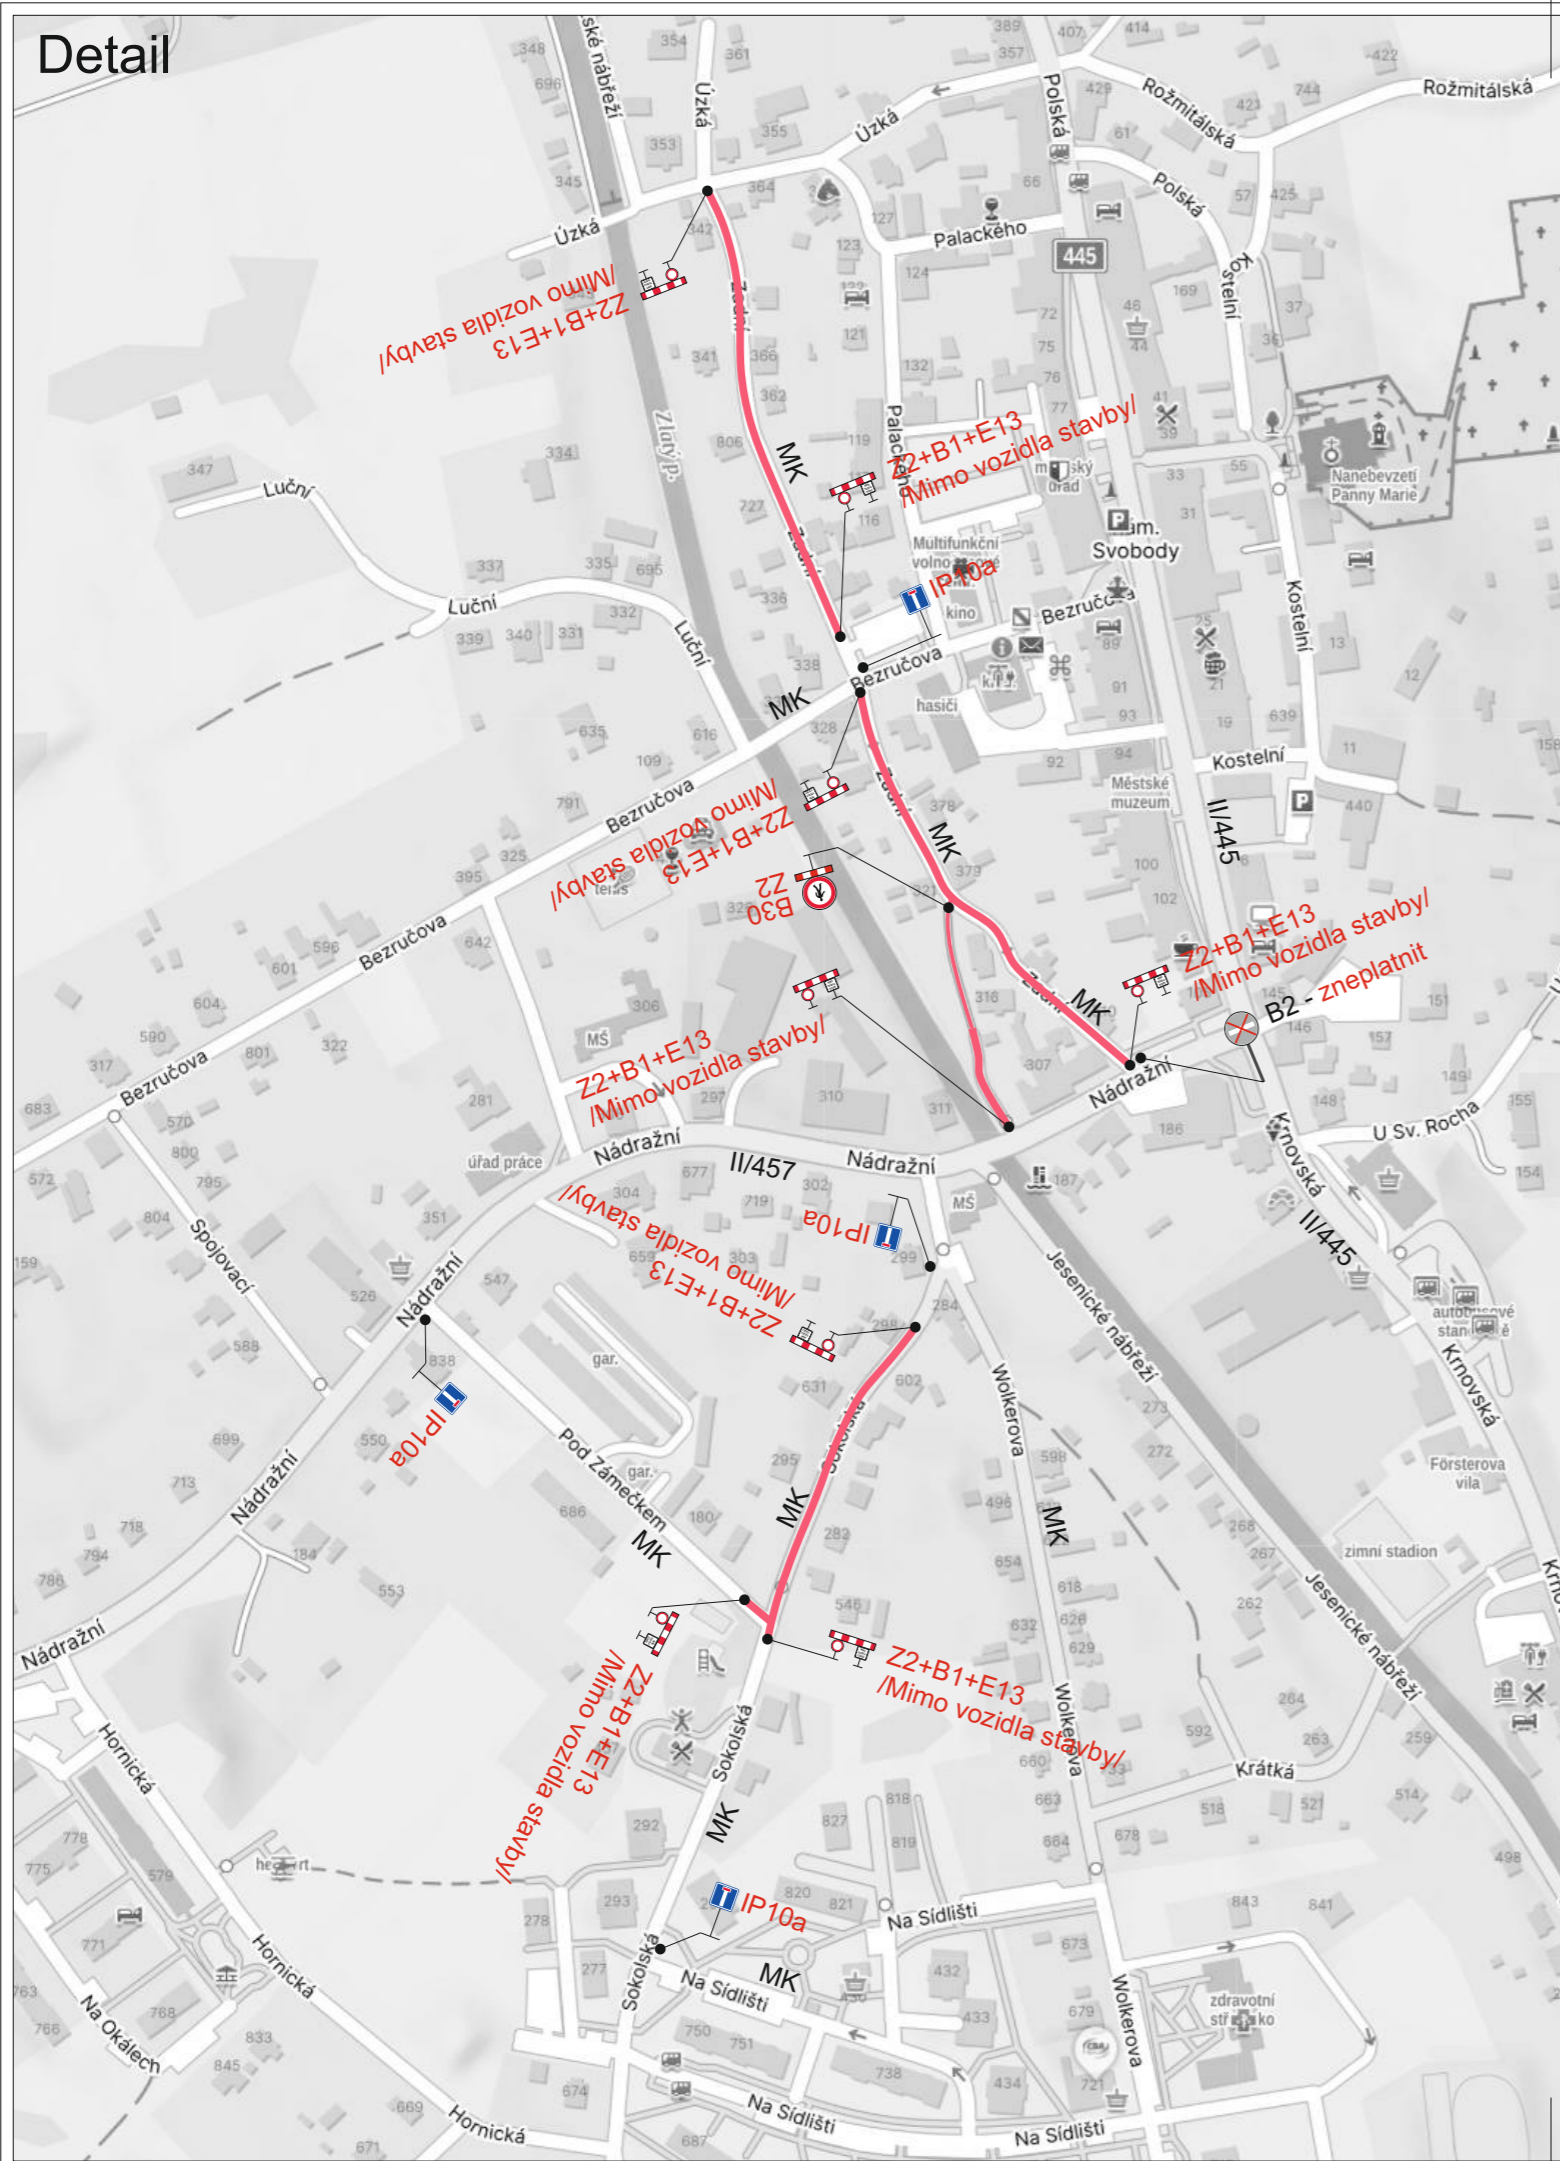

Situace

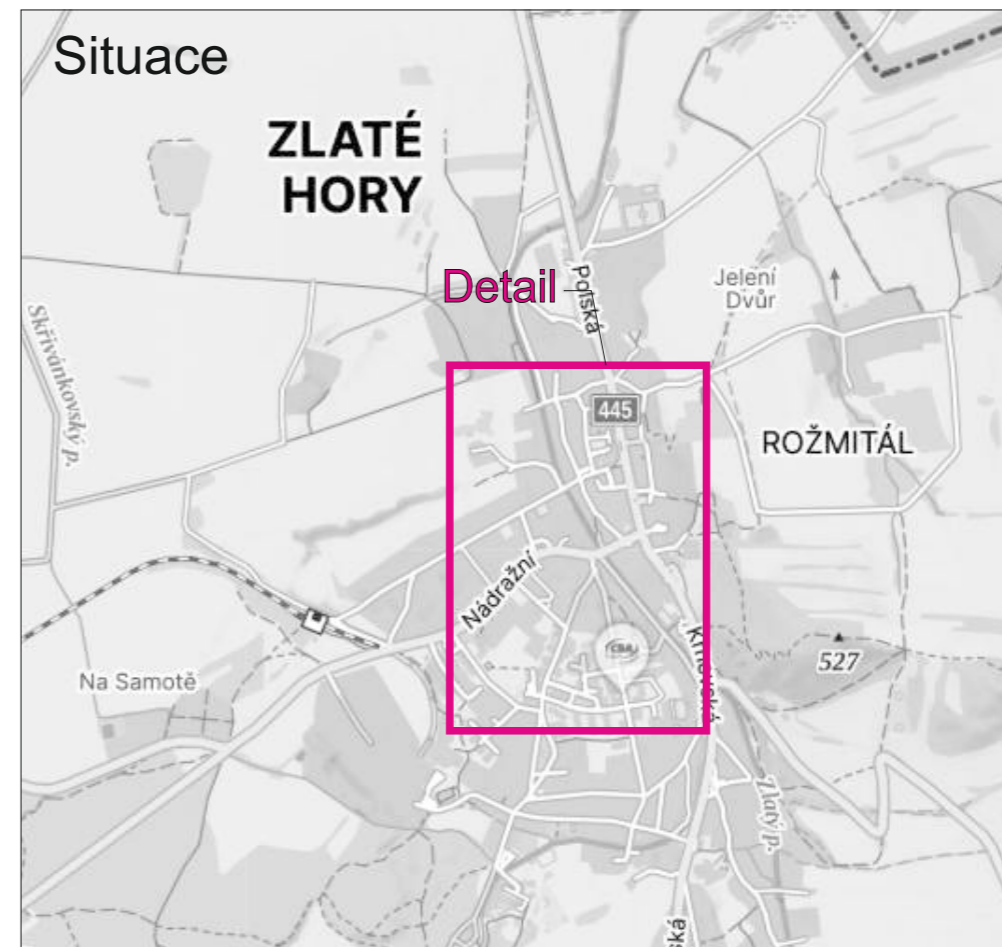

Č.j.: KRPM-67132-2/ČJ-2026-141106 2 situace


SOUHLASÍ

Dne 18.5.2026

Kuřim
 KRAJSKÉ ŘEDITELSTVÍ POLICIE
 OLOMOUCKÉHO KRAJE
 DOPRAVNÍ INSPEKTORÁT
 790 01 JESENÍK, MORAVSKÁ 780/4

Legenda:

- B1 Přechodné dopravní značení
- Uzavřený úsek

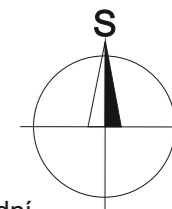


Dopravní značení B28 s datem platnosti bude umístěno 7 dní před zahájením stavby.


Trvalé dopravní značení, které bude v rozporu s přechodným dopravním značením, bude dočasně zneplatněno.

| | | | | |
|----------------|---|--|-------------|--------------|
| Vypracoval: | Datum: | SEKNE, spol. s r.o. Hamerská 12, 772 00 Olomouc DIČ: CZ62363701 tel./fax: 585 311 867 | | |
| Ondřej Pavlů | 7.5.2026 | | | |
| Název akce: | Oprava místních komunikací - Sokolská, Zadní, Ondřejovice park, Výstavba komunikace v úseku komunikace u garáží - Revitalizace lokality U koupaliště Zlaté Hory - dokončení investiční akce | | | |
| Název objektu: | Přechodné dopravní značení | | | |
| Příloha: | Situace - ul. Zadní, ul. Sokolská | Formát: | Č. výkresu: | Č. soupravy: |
| | | 2xA4 | 1 | |

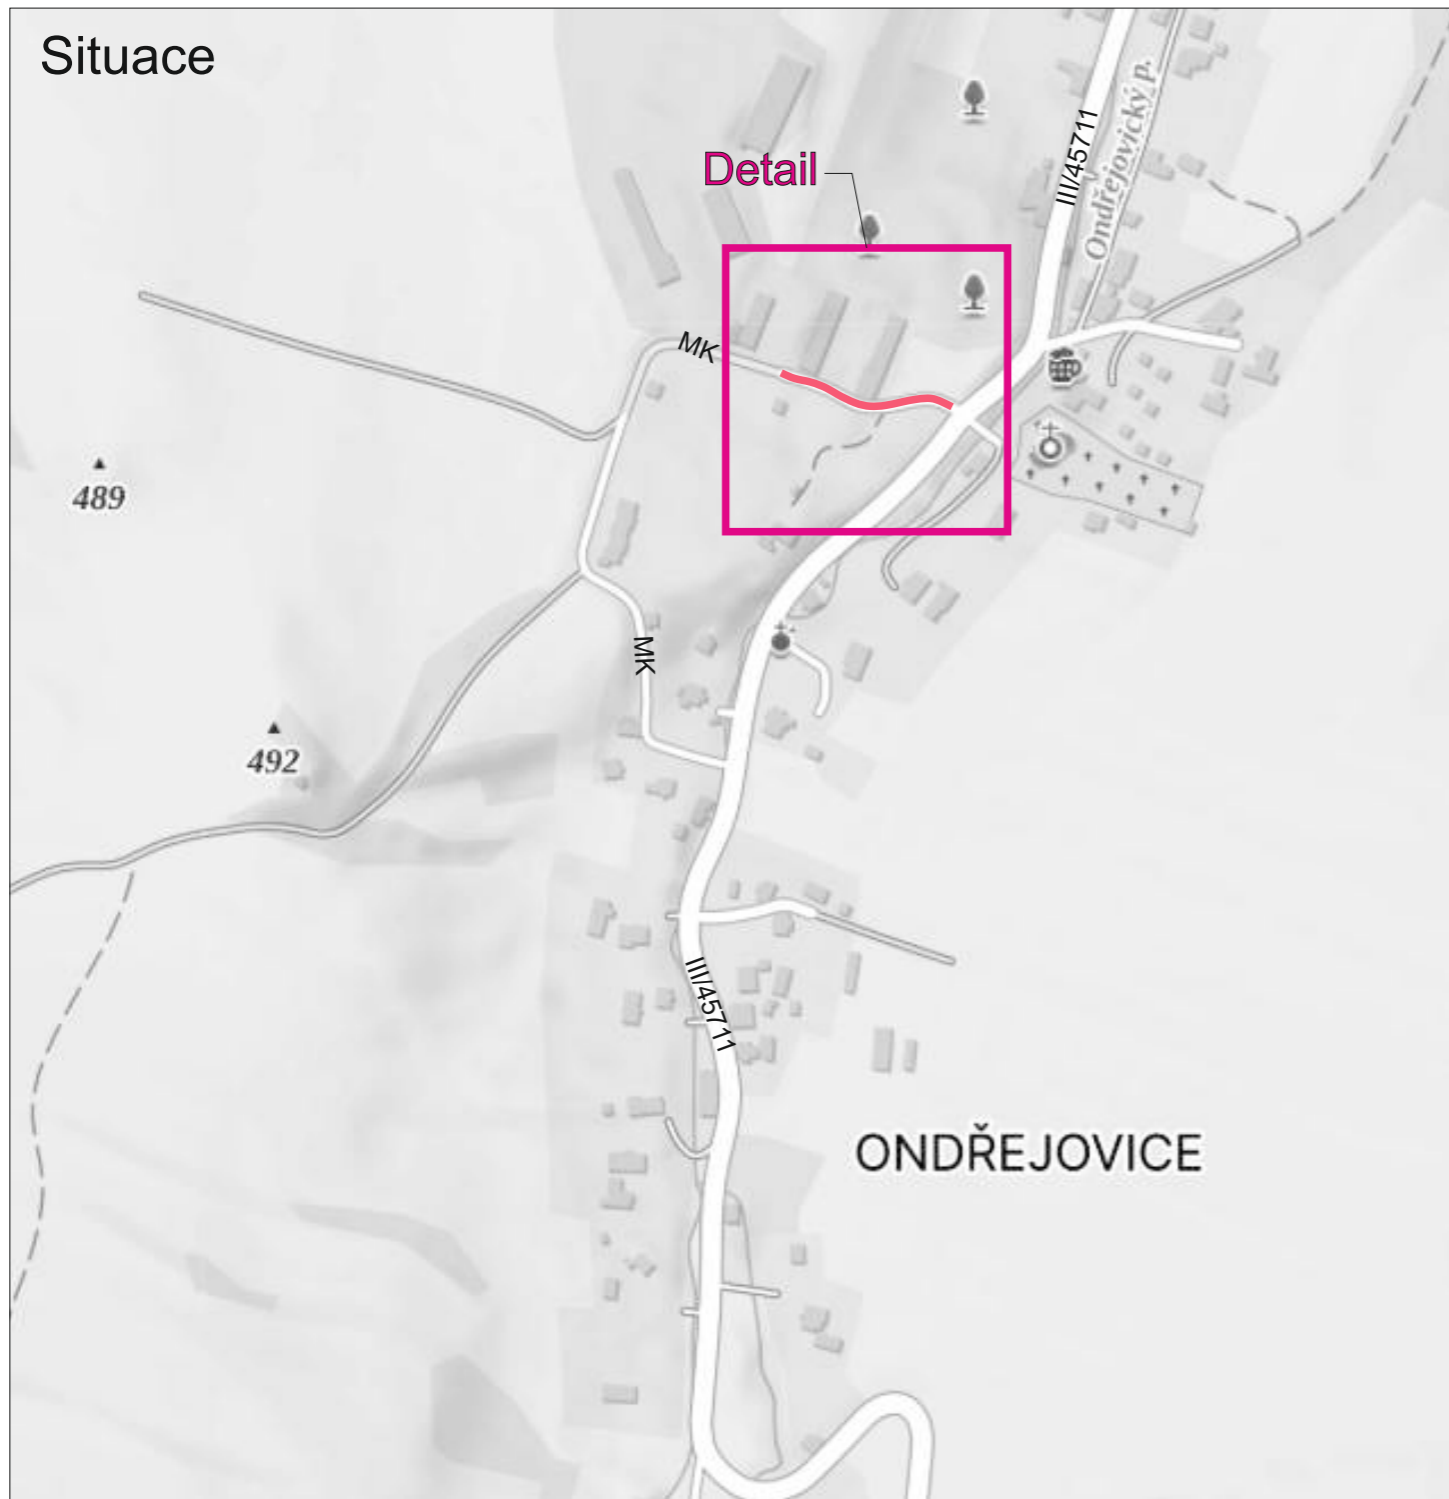

Situace

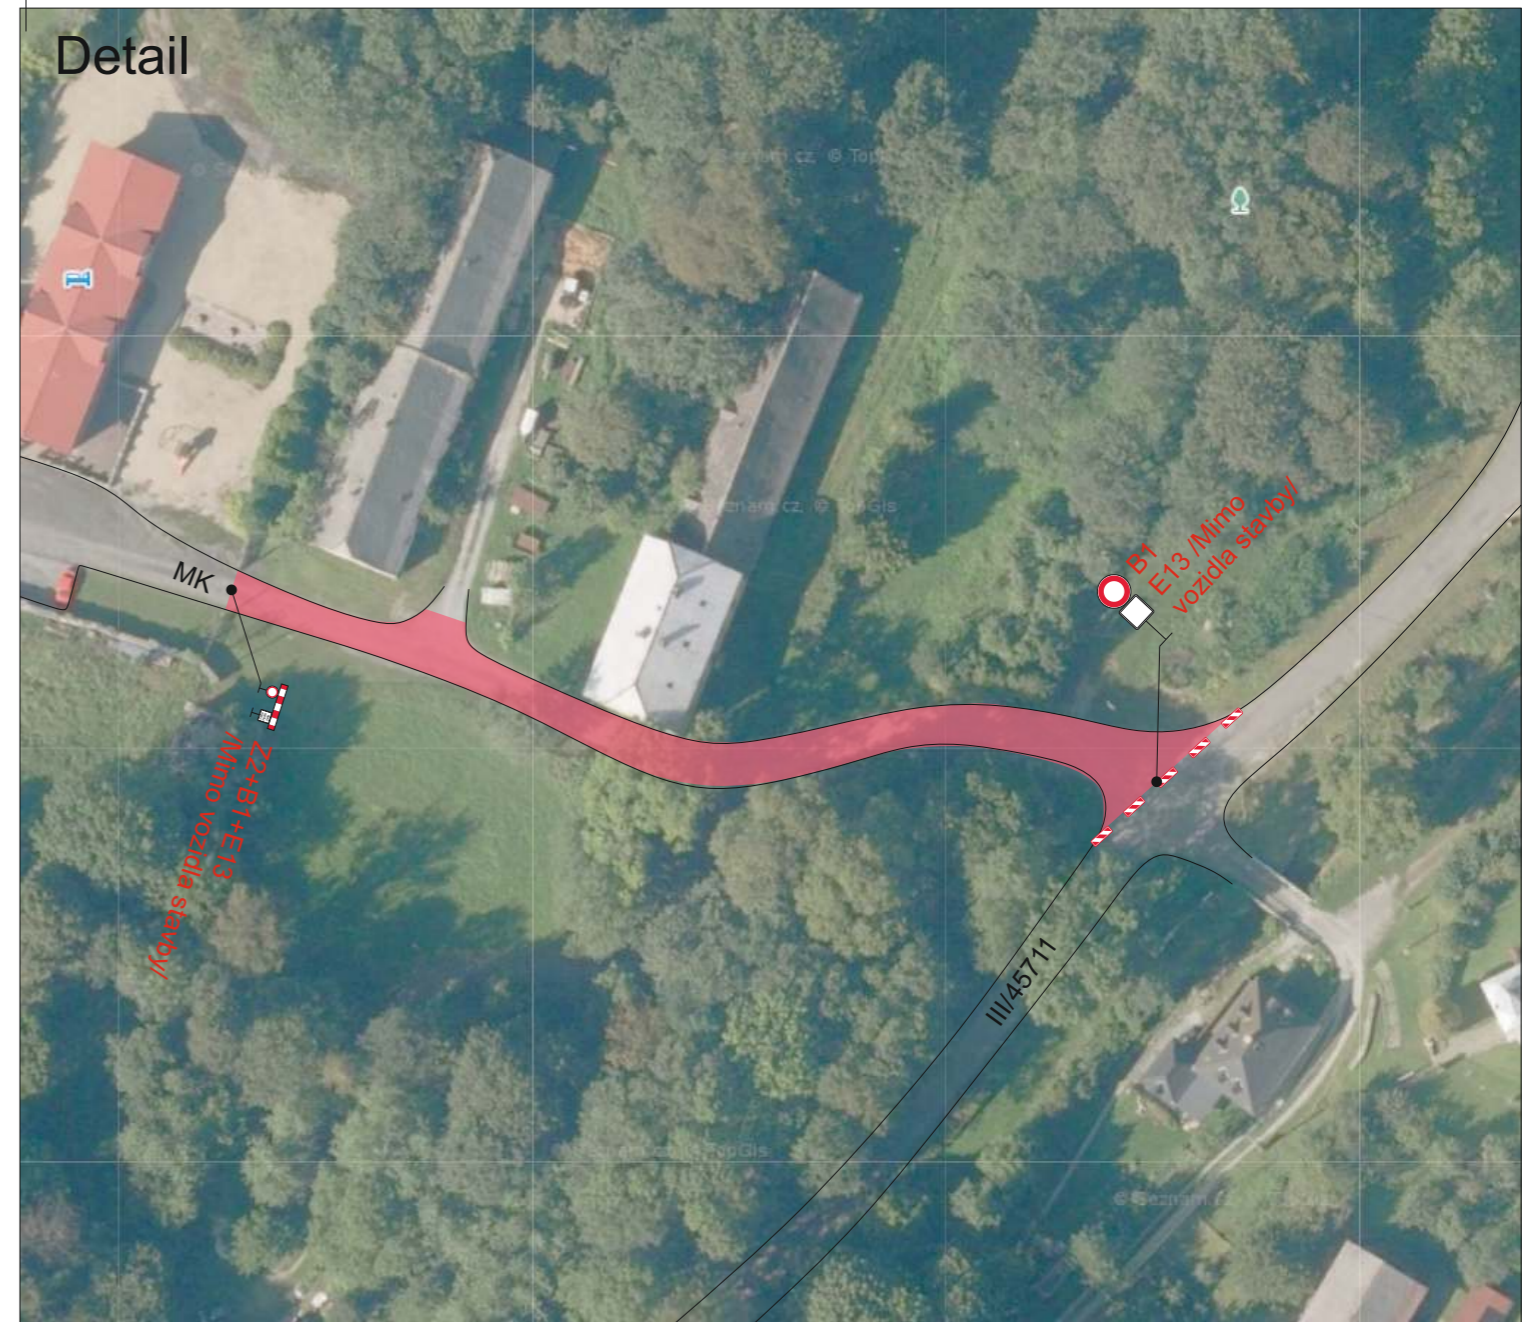


Detail



Legenda:

-  B1 Přechodné dopravní značení
-  Uzavřený úsek

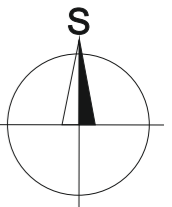

Trvalé dopravní značení, které bude v rozporu s přechodným dopravním značením, bude dočasně zneplatněno.

| | | |
|---|--------------------|--|
| Vypracoval: Ondřej Pavlů | Datum: 7.5.2026 | SEKNE SEKNE, spol. s r.o. Hamerská 12, 772 00 Olomouc DIČ: CZ62363701 tel./fax: 585 311 867 |
| Název akce: Oprava místních komunikací - Sokolská, Zadní, Ondřejovice park, Výstavba komunikace v úseku komunikace u garáží - Revitalizace lokality U koupaliště Zlaté Hory - dokončení investiční akce | | |
| Název objektu: Přechodné dopravní značení | | Formát: |
| Příloha: | | Č. výkresu: 2 |
| Situace - Ondřejovice | | Č. soupravy: |