

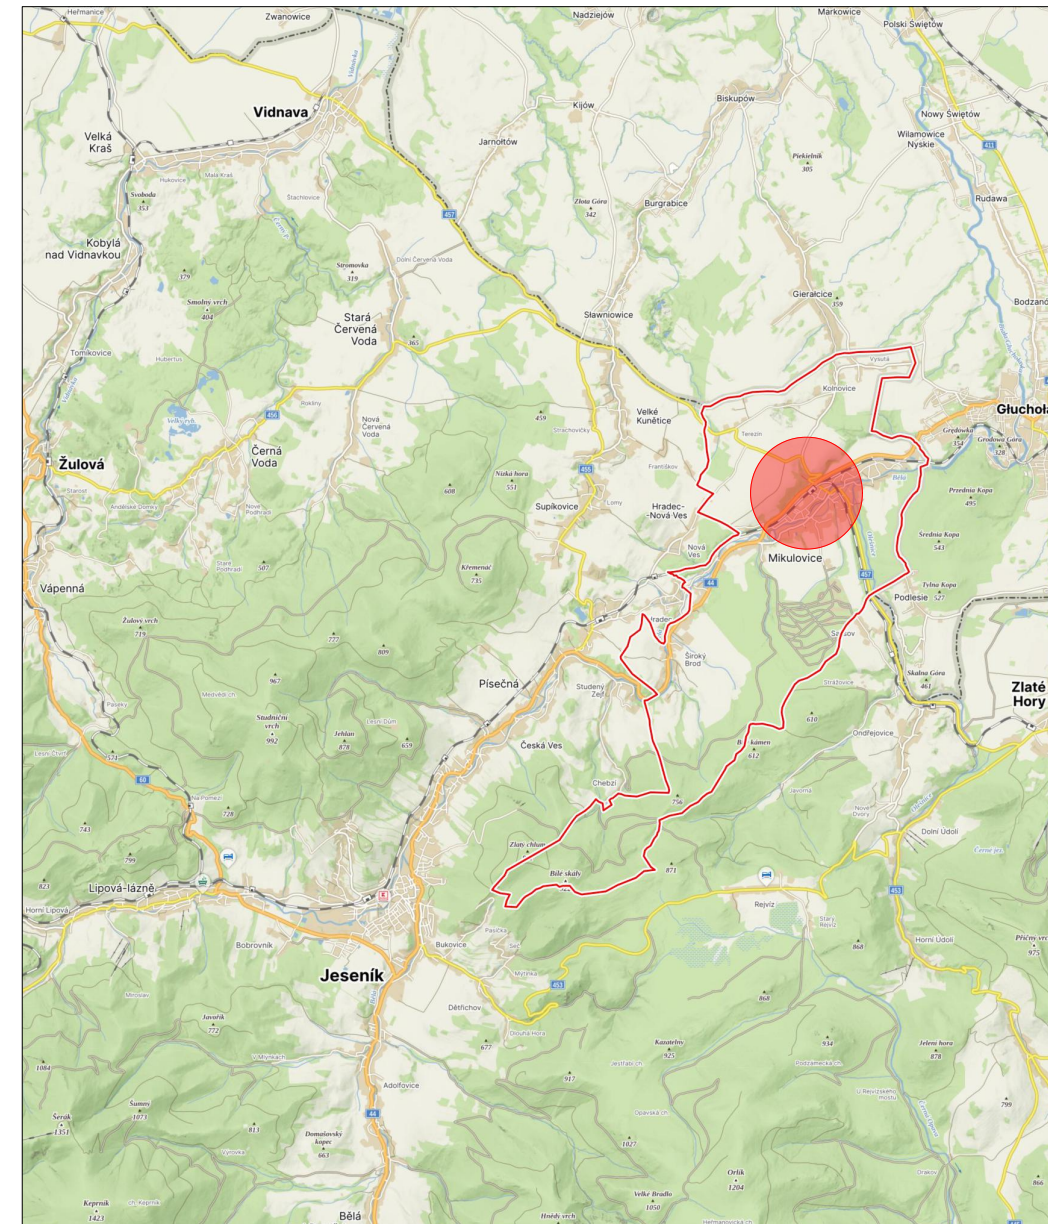


SITUACE DIO

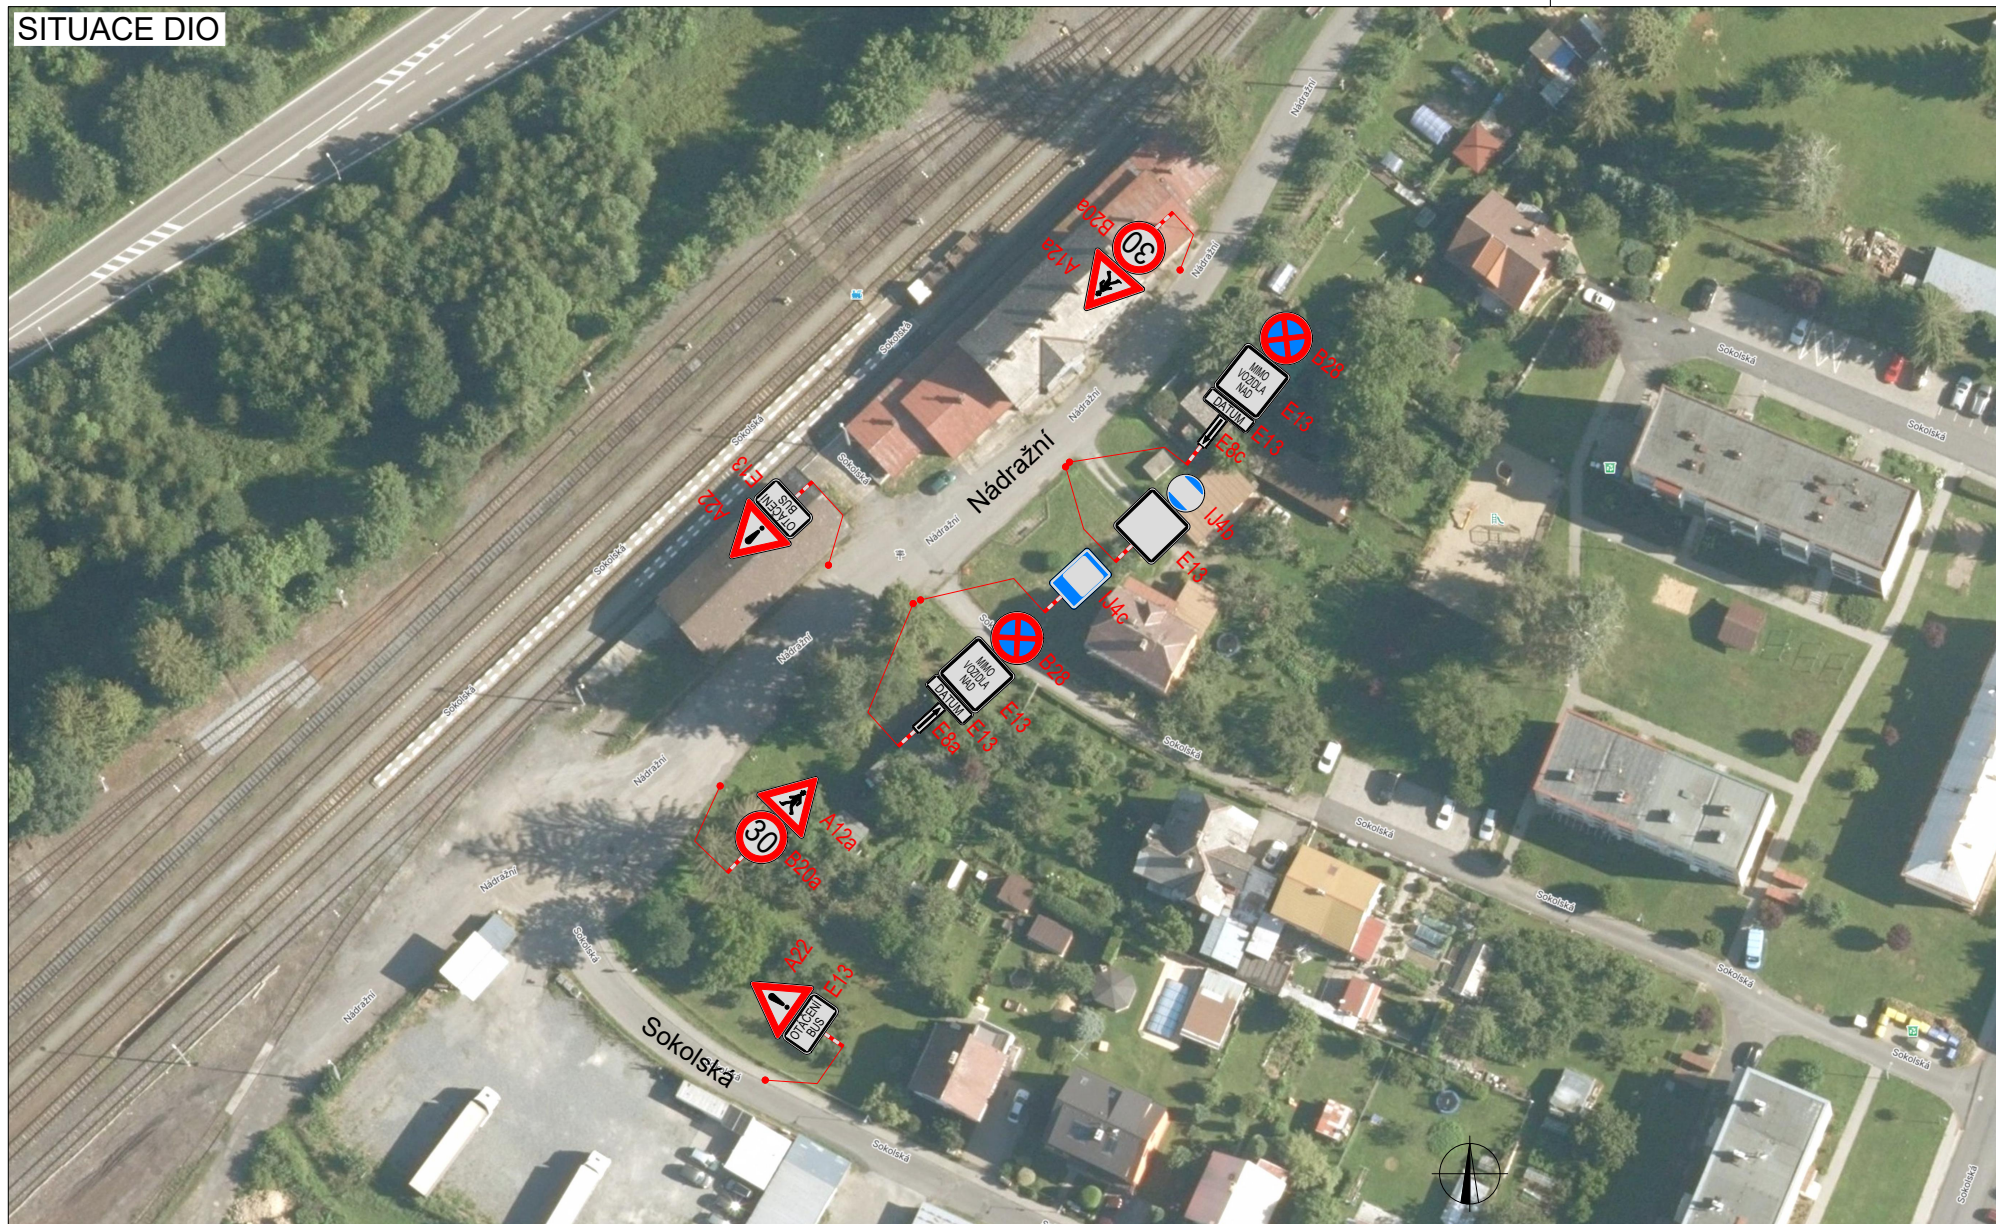

SITUACE ŠIRŠÍCH VZTAHŮ

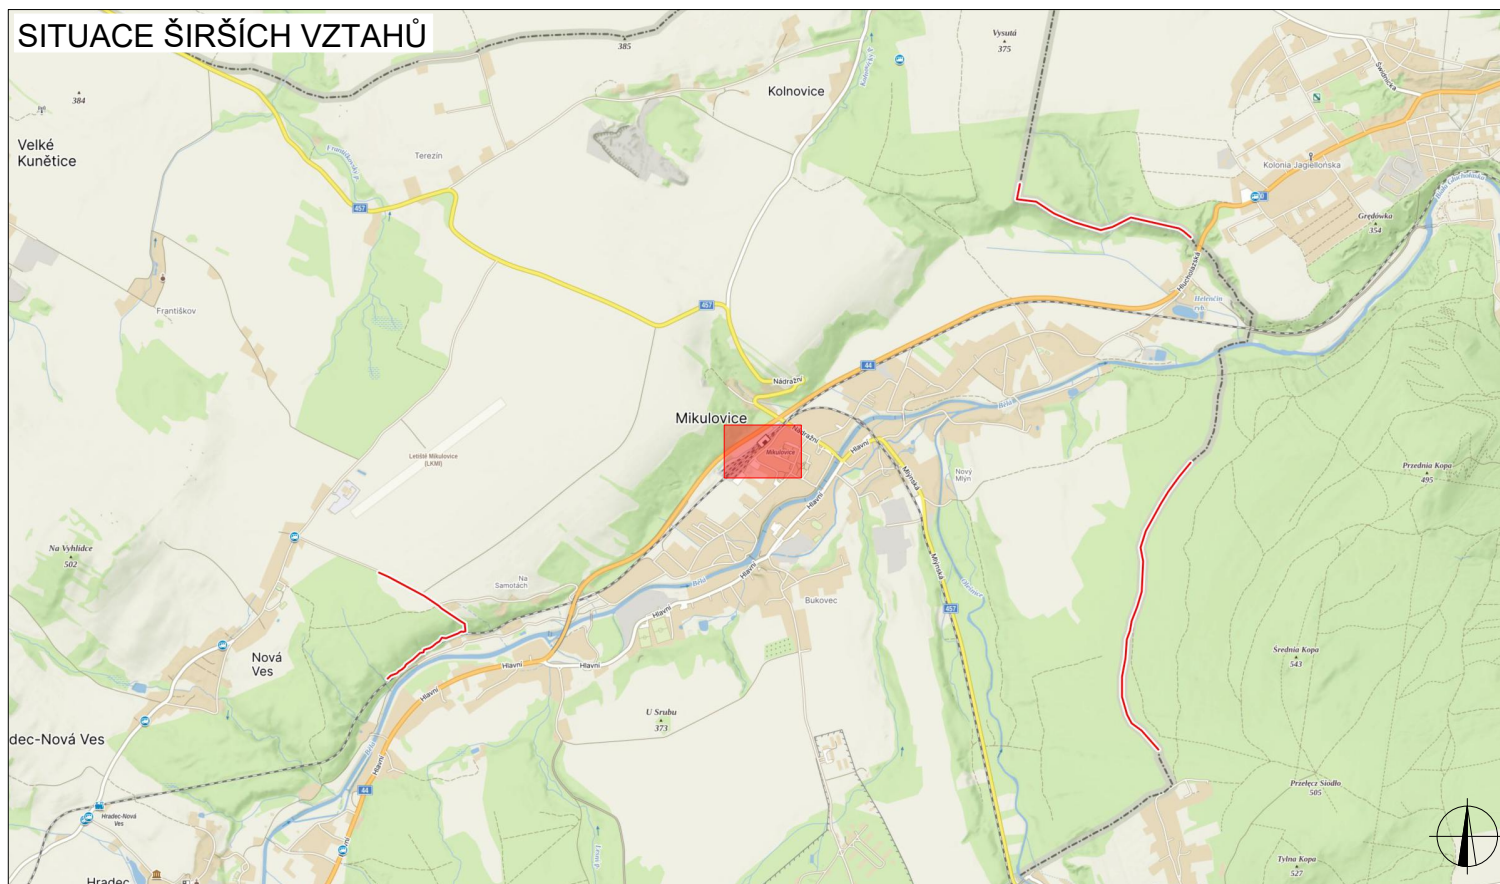

LEGENDA

- TRVALÉ SVISLÉ DOPRAVNÍ ZNAČENÍ
- DOČASNĚ ZNEPLATNĚNÉ TRVALÉ DOPRAVNÍ ZNAČENÍ
- NAVRŽENÉ PŘECHODNÉ DOPRAVNÍ ZNAČENÍ

Č.j.: KRPM-56376-2/ČJ-2026-141106

SOUHLASÍ

Kačmar
 KRAJSKÉ ŘEDITELSTVÍ POLICIE
 OLOMOUCKÉHO KRAJE
 DOPRAVNÍ INSPEKTORÁT
 790 01 JESENÍK, MORAVSKÁ 780/4

Dne 8.5.2026

ZODPOVĚDNÝ PROJEKTANT:	Richard Peška		 GEFAB CS spol. s r.o. Švédská 5, 620 00 Brno http://www.gefab.cz
VYPRACOVAL:	Jakub Zbitek		
KONTROLOVAL:	Richard Peška		
NÁZEV STAVBY:	Zajištění náhradní autobusové dopravy Mikulovice okr. Jeseník, Pardubický kraj		ČÍSLO ZAKÁZKY: 000/2024 DATUM: 11/2024 FORMÁT: A3
OBSAH:	Situace dopravně-inženýrských opatření		MĚŘITKO: - ÚČEL: RDS
			ČÍSLO PŘÍLOHY: 1 SOUPRAVA: