


# Jesenická desítka

Sobota 20. 6. 2026  
Uzavírka: 18:00-20:30

DZ	č. B24a	2ks
	č. B24b	2ks
	č. B1 Z2	14 ks
	č. Ip 10a	6ks

## Legenda:

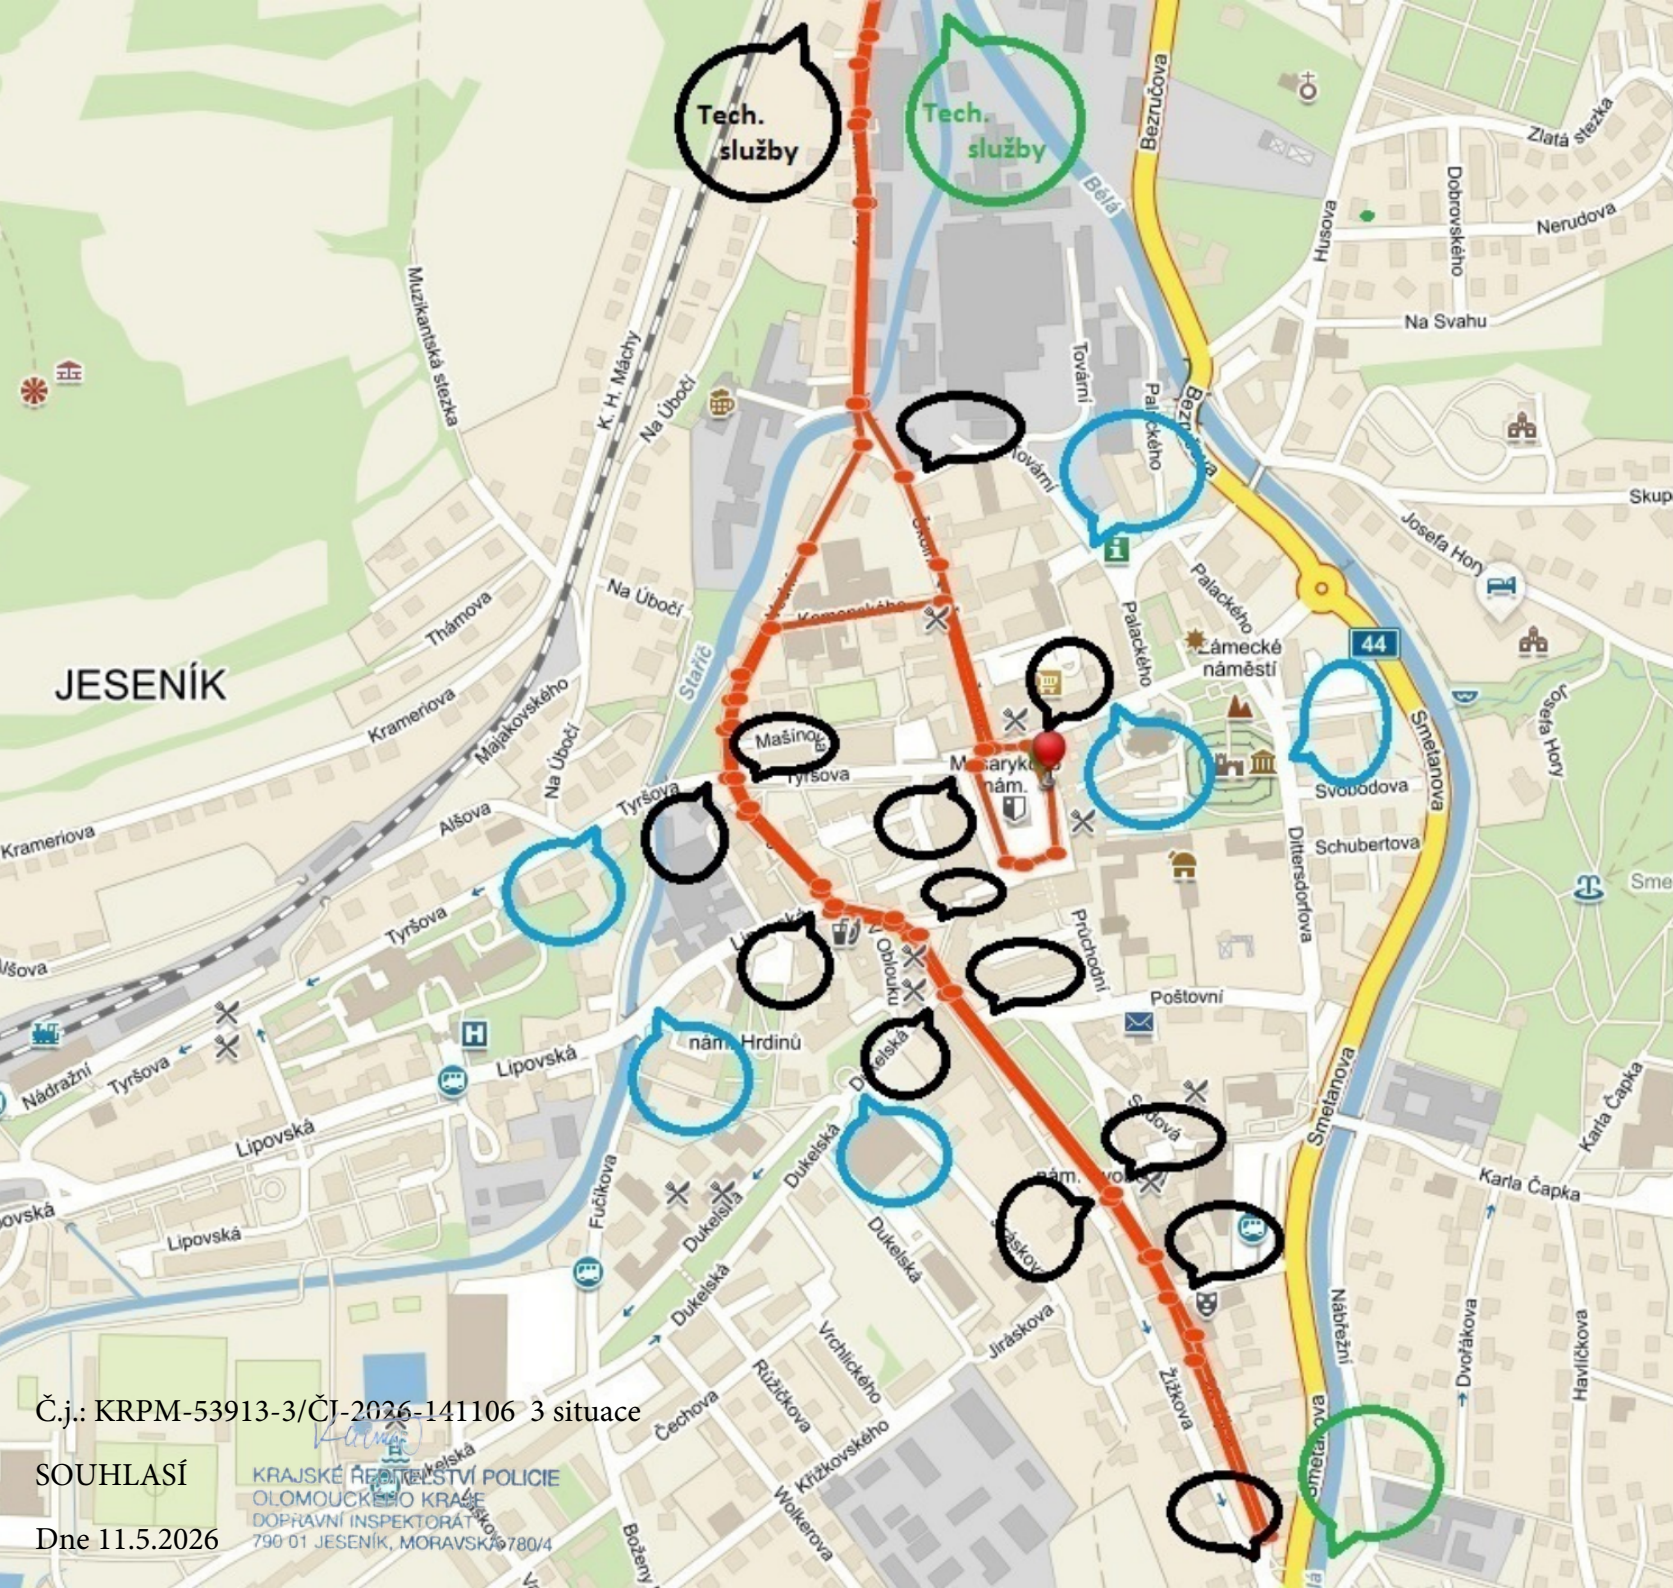

Č.j.: KRPM-53913-3/ČJ-2026-141106 3 situace

SOUHLASÍ

Dne 11.5.2026

KRAJSKÉ ŘEŠITELSTVÍ POLICIE  
OLOMOUČSKÉHO KRAJE  
DOPRAVNÍ INSPEKTORÁT  
790 01 JESENÍK, MORAVSKÁ 780/4

# Dopravní omezení: Sobota 20. června 18:00 - 20:30


Masarykovo nám., Školní, O. Březiny, Vodní, Gogolova, nám. Svobody,  
28. října, Komenského

# JESENICKÁ DESÍTKA 10

## Plán trasy



PROMSTAL  
engineering

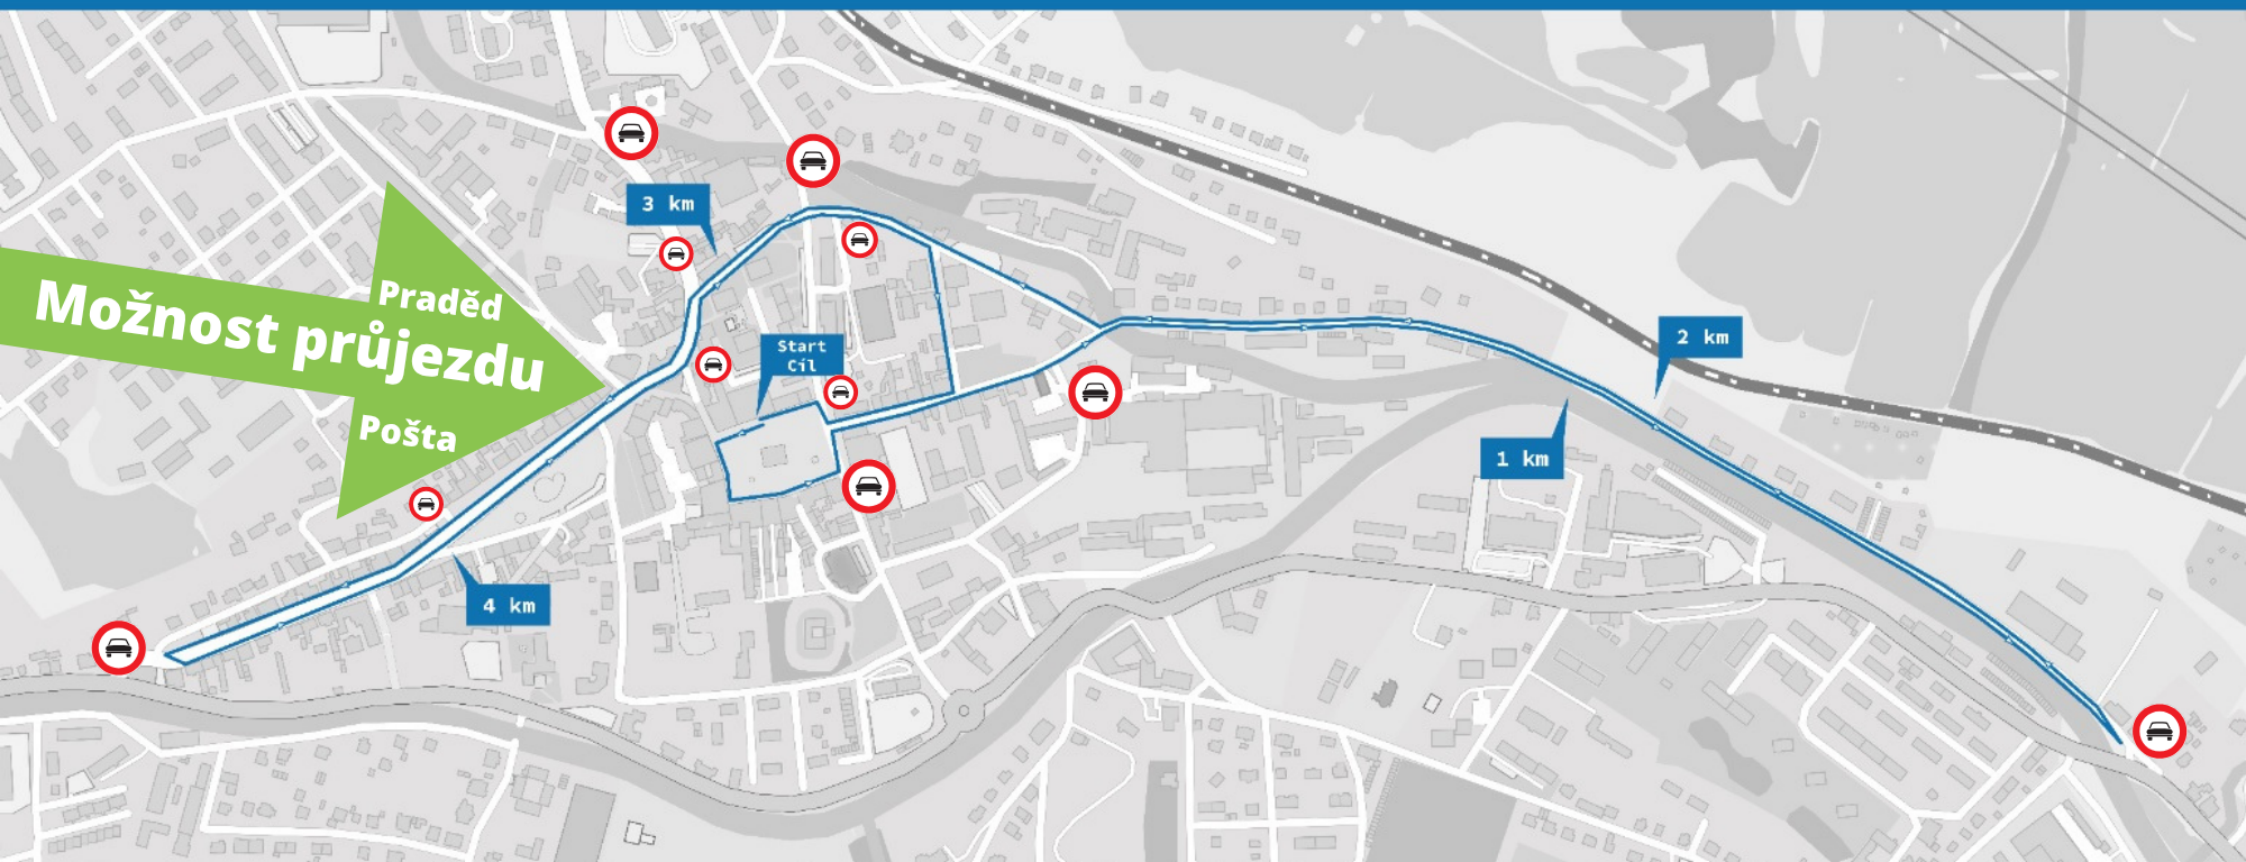



**Toto dopravní značení  
bude umístěno  
od 13. 6. 2026 od 18:00  
do 20. 6. 2026 do 18:00**

**POZOR**



**ZMĚNA MÍSTNÍ  
ÚPRAVY**

**Masarykovo náměstí  
20. 6. 2026 od 18:00  
do 20. 6. 2026 do 20:30**



**Jesenická desítka**