KRAJSKÉ ŘEDITELSTVÍ POLICIE
OLOMOUCKÉHO KRAJE
DOPRAVNÍ INSPEKTORÁT
[illegible] 14 JEŠENÍ

Dne 7.5. 2026 Policie ČR odsouhlasila zvláštní užívání a tento návrh přechod. dopr. značení pro realizaci opravy vodovodu p.č. 969/44 k.ú. Dolní Lipová.
Mgr. [illegible]

Oprava VODOVODU

Místo: Lipová-lázně , silnice II/369, pravý jízdní pruh ve směru Ramzová

Parcela: 969/44 kú Dolní lipová

Termín: 23. 6. 2026 6:30 – 24. 6. 2026 18:00

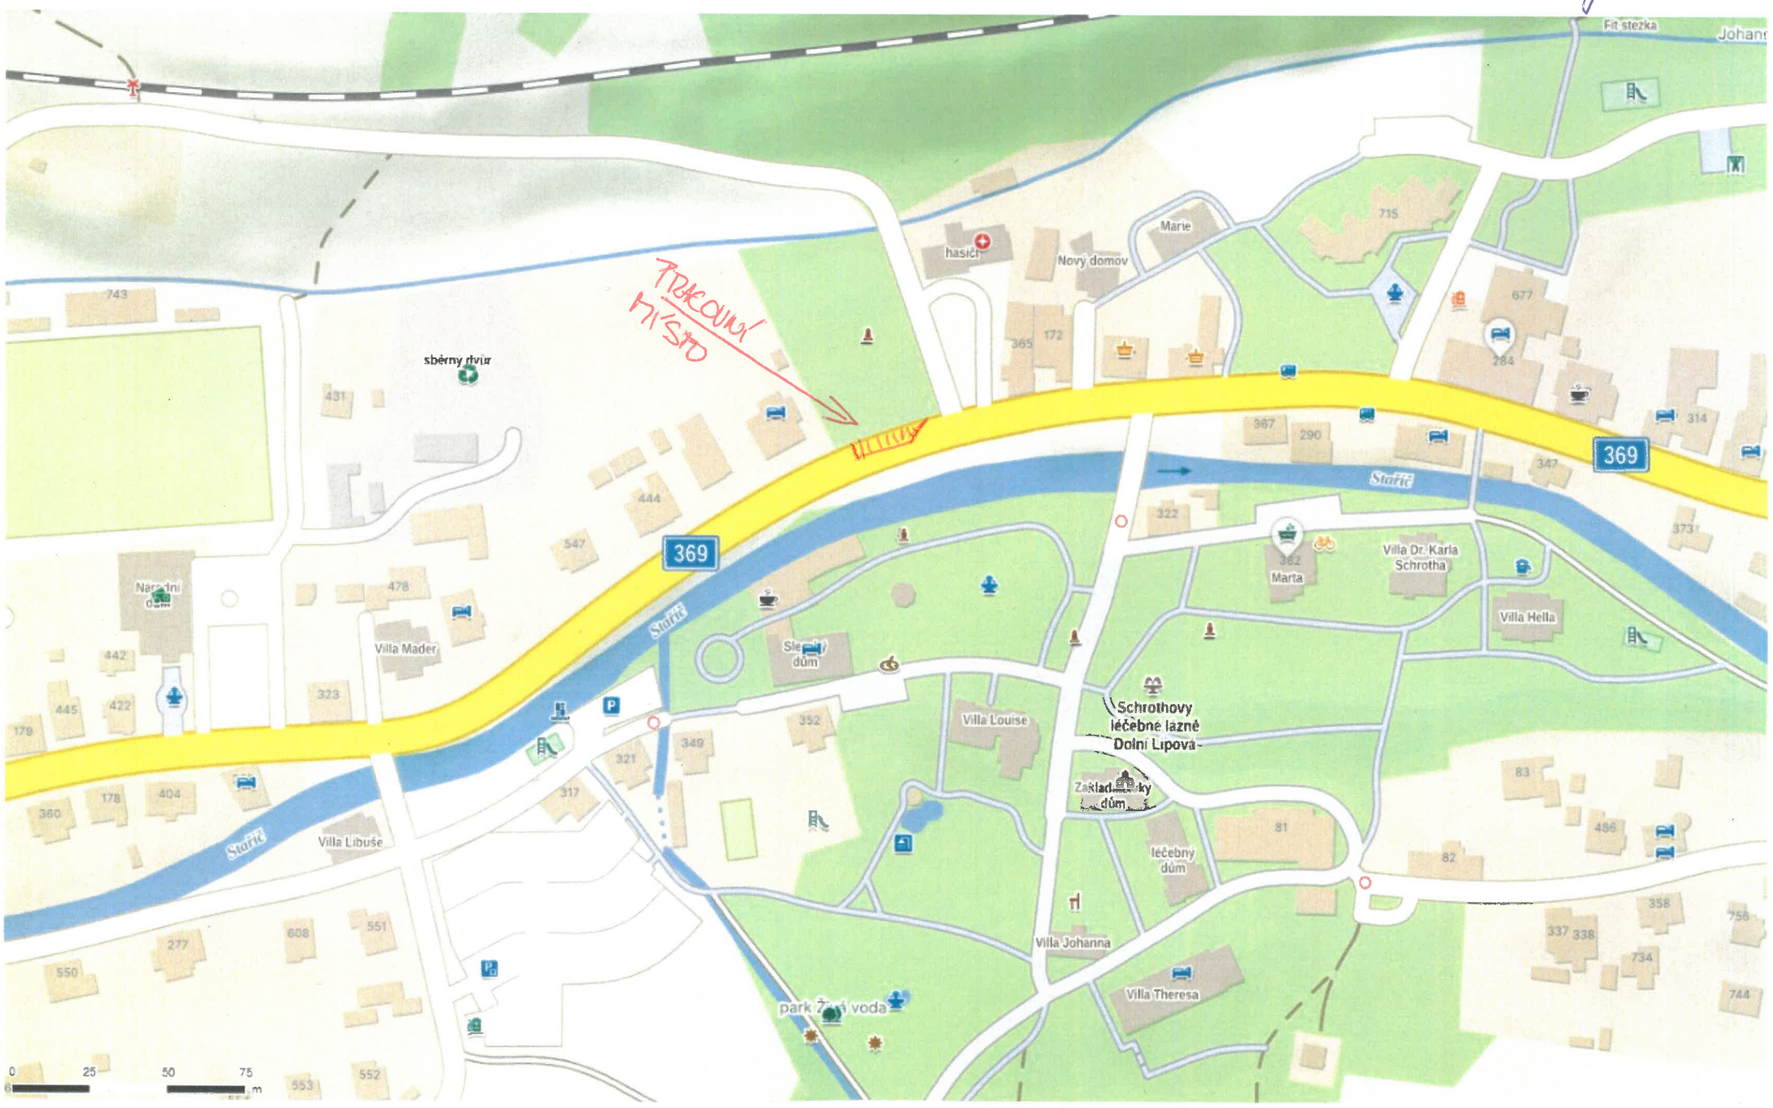

Schéma B/5.1

Standardní pracovní místo. Zúžení vozovky na jeden jízdní pruh.

výstražné světlo typu 1 nebo značka umístěna na fluorescenčním žlutozeleném podkladu, v protisměru shodně

příčná uzávěra zábranou minimálně 3 výstražná světla typu 1

podélná uzávěra oboustrannými směrovacími deskami odstup max. 10 m

příčná uzávěra jednostrannými směrovacími deskami odstup podélně 1 - 2 m příčně 0,6 - 1 m výstražná světla typu 1 na každé směrovací desce

1) *může být ve výjimečných případech menší (viz kap.6.1.2.)*

2) *užití dopravních značek a dopravních zařízení v případě souběžných parkovacích pruhů, chodníků a/nebo stezek pro cyklisty podle schémat B/16 až B/20*
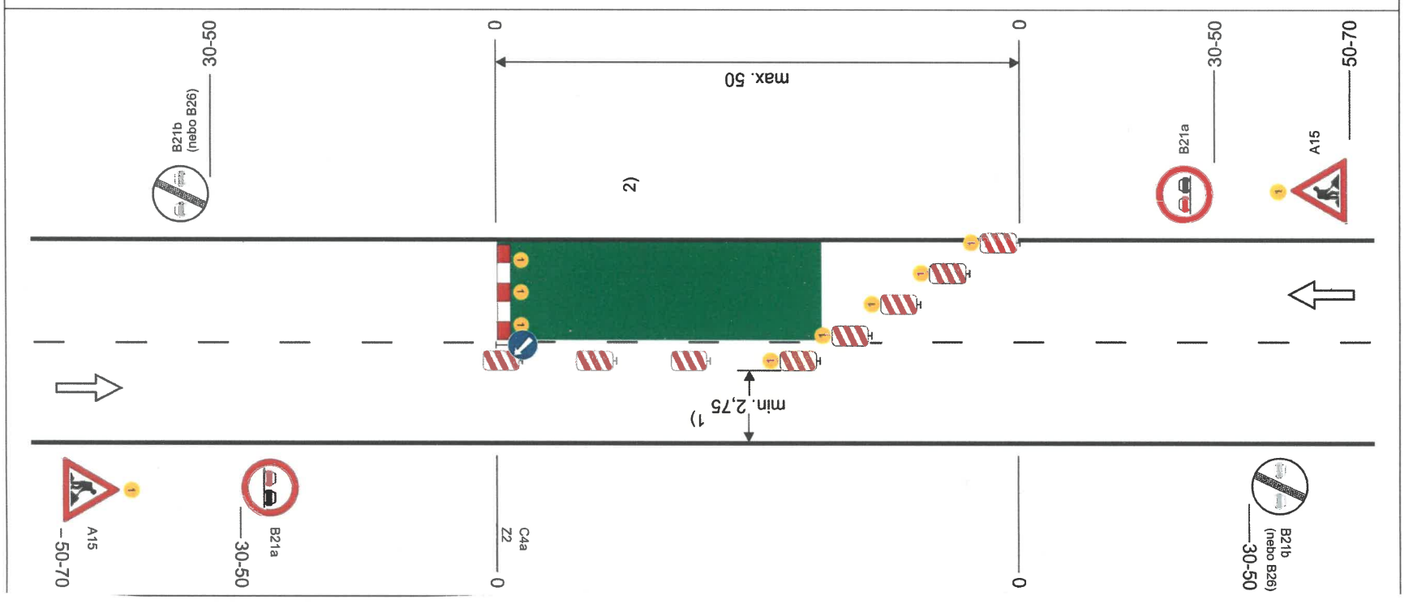
vzdálenosti v metrech