


SITUACE IZ8a - OSAZENO 7 DNÍ PŘEDEM



SITUACE DIO



PLATNOST DOKUMENTACE		
Č.j.: KRPM-13432-11/ČJ-2026-141106		
NOVÉ OPRAVNÉ DIO		
SOUHLASÍ		
Dne 17.6.2026	<i>Kaštan</i>	
KRAJSKÉ ŘEDITELSTVÍ POLICIE OLOMOUCKÉHO KRAJE DOPLŇOVÁNÍ INSPEKTORÁT 790 01 JESENÍK, MORAVSKÁ 780/4		
V dne	V dne	V dne

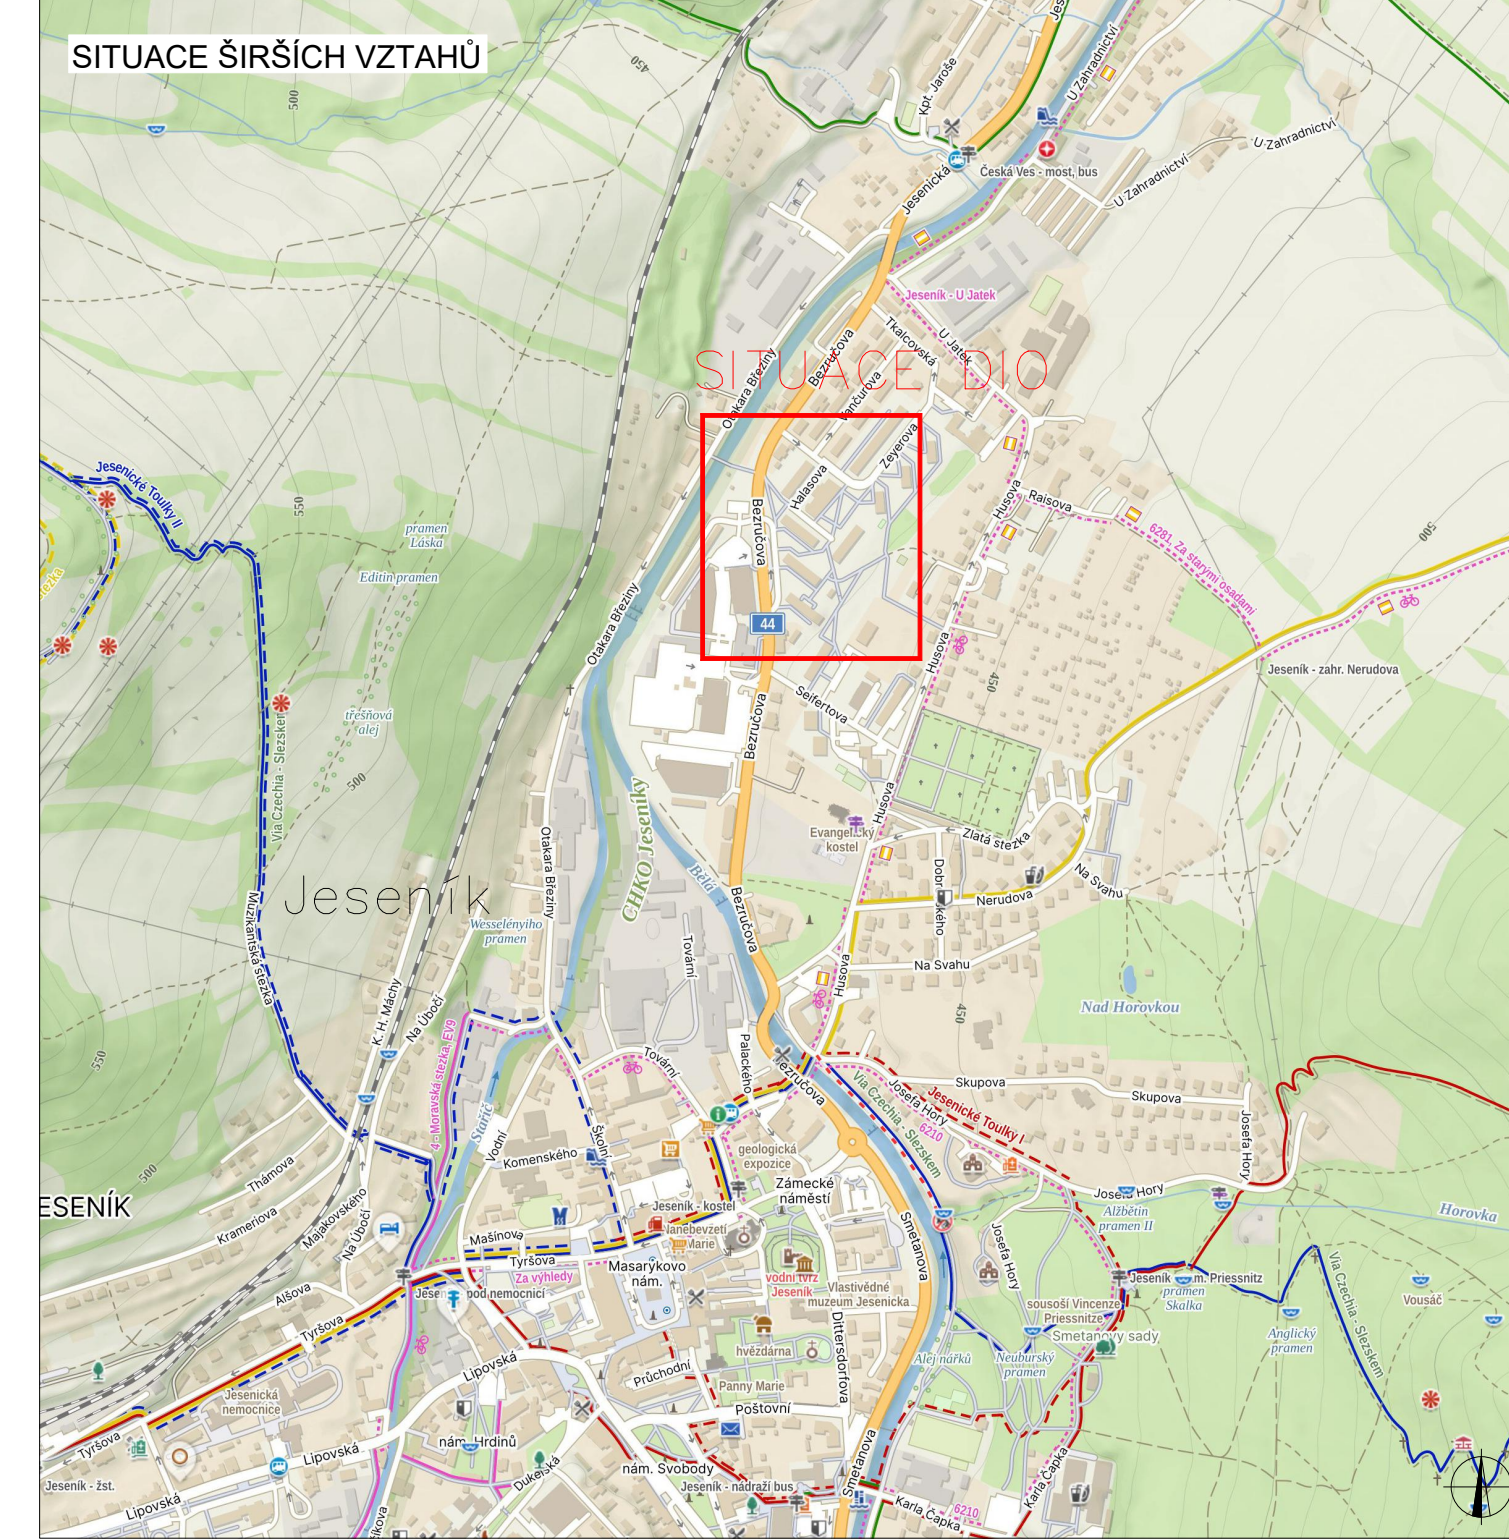

LEGENDA	
	TRVALÉ SVISLÉ DOPRAVNÍ ZNAČENÍ
	DOČASNĚ ZNEPLATNĚNÉ TRVALÉ DOPRAVNÍ ZNAČENÍ
	NAVŘZENÉ PŘECHODNÉ DOPRAVNÍ ZNAČENÍ
	PRACOVNÍ MÍSTO
	VYFRÉZOVANÝ POVRCH
INSTALACE PŘECHODNÉHO DOPRAVNÍHO ZNAČENÍ BUDE PROVEDENO DLE PRAVIDEL TP 65 A TP 66 A TP 133	

ZODPOVĚDNÝ PROJEKTANT:	Richard Peška	<i>RP</i>	GEFAB [®]
VYPRACOVAL:	Nikolas Mikyska		
KONTROLOVAL:	Richard Peška	<i>RP</i>	
NÁZEV STAVBY:	Regenerace sídliště Pod Chlumem Jeseník – II. etapa Jeseník, Olomoucký kraj		
OBSAH:	Situace dopravně-inženýrských opatření	ČÍSLO ZAKÁZKY:	GEFAB CS spol. s r.o. Švédská 324/5, 620 00 Brno www.gefab.cz
		DATUM:	06/2026
		FORMÁT:	A2
		MĚŘÍTKO:	1:100
		ÚČEL:	RDS
		ČÍSLO PŘÍLOHY:	SÓUPRAVA:
		01	