

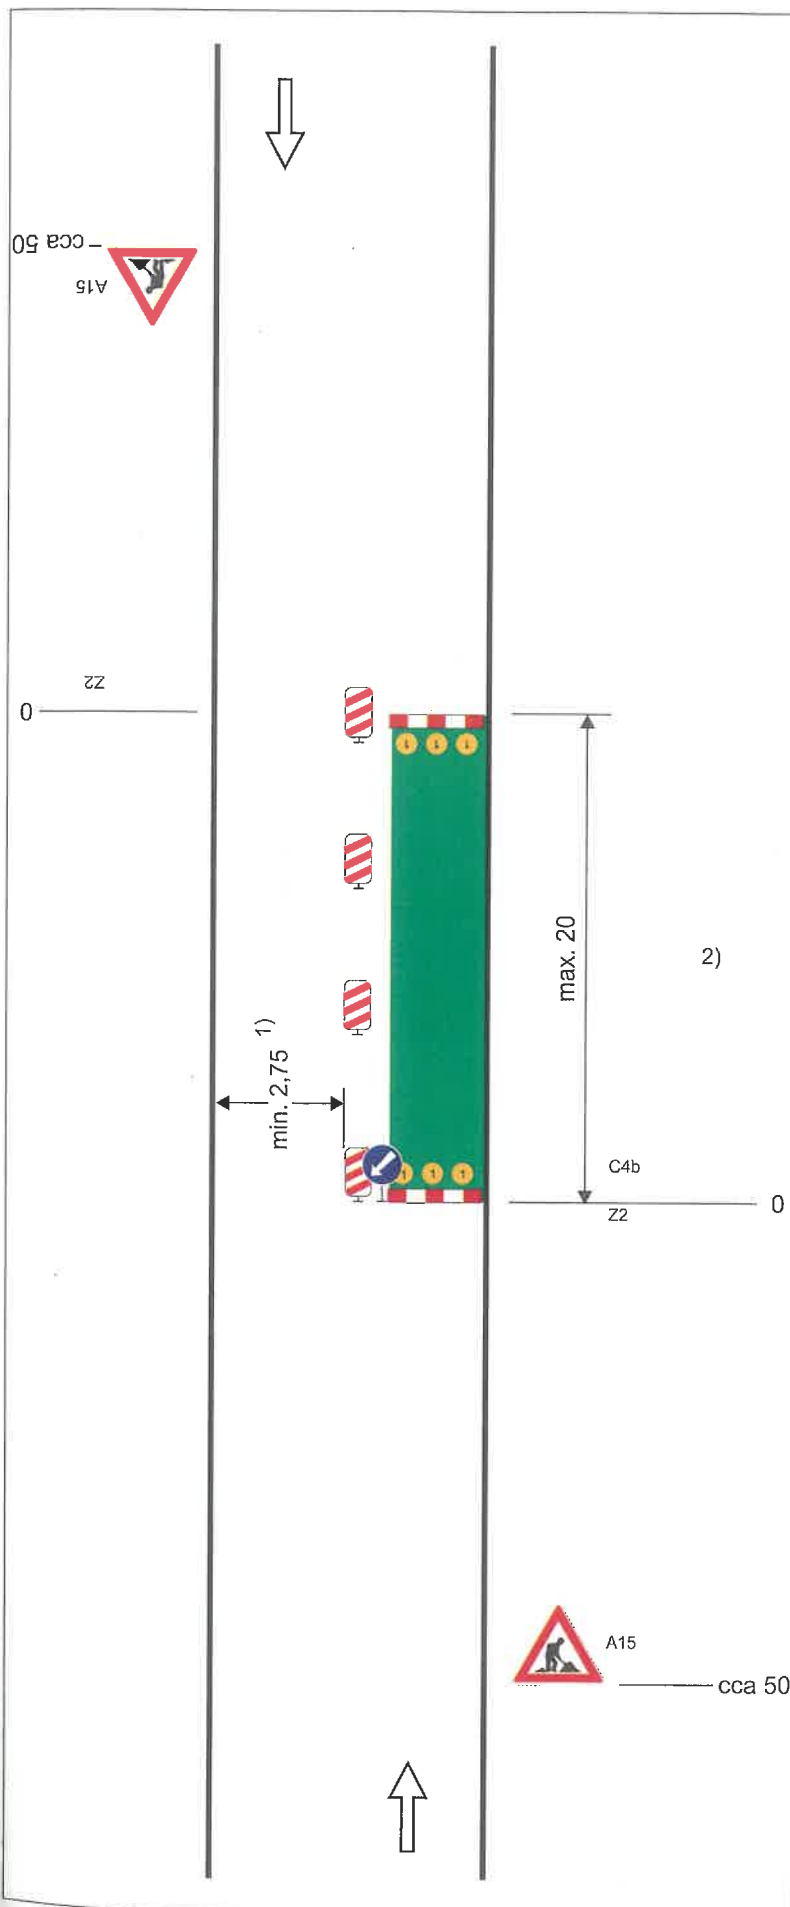


Schéma B/2

Standardní pracovní místo na pozemní komunikaci s malým dopravním zatížením. Zúžení vozovky na jeden jízdní pruh.

ČESKÉ REPUBLIKY
POLICE
DOPRAVNÍ INSPEKCE
14. JESENÁ

Dne 10.6. 2016 Police ČR 1/1
dostala platnou úpravu
silnice III/4551 v Písečné a,
která pracem pýchod. dle úpravy
pro realizaci inženýrských sítí
p.č. 792/2 a 792/2 k.ú. Písečná
v Jeseňce. Hg. Pk

příčná uzávěra zábranou
minimálně 3 výstražná světla typu 1

podélná uzávěra oboustrannými směrovacími
deskami
odstup max. 10m

podélná uzávěra zábradlím na straně chodníku/
stezek pro cyklisty

příčná uzávěra zábranou
minimálně 3 výstražná světla typu 1

1) může být ve výjimečných případech menší
(viz kap. 6.1.2.)

2) užití dopravních značek a dopravních zaříze-
ní v případě souběžných parkovacích pruhů,
chodníků nebo stezek pro cyklisty podle
schémat B/16 až B/20

vzdálenosti v metrech



LEGENDA

- 101.9 m² NOVOSTAVBA RODINNÉHO DOMU
- 132.8 m² ZP PLOCHY - PŘÍSTUPOVÝ CHODNÍK - OKAPOVÝ CHODNÍK - TERASA
- 52.1 m² ZP PLOCHY - PŘÍJEZD - PARKOVÁNÍ - ZÁMKOVÁ DLAŽBA
- STAVAJÍCÍ SILNICE III. TŘÍDY
- STAVAJÍCÍ CHODNÍK
- PLOCHA ROZHLÉDOVÉHO TROJÚHELNÍKA - DO PLOCHY NEZASAHUJÍ ŽADNÉ PŘEKÁŽKY VYŠŠÍ NEŽ 0.75 m
- PLÁNOVANÁ VÝSTAVBA (ZAHRADNÍ OBJEKT - NEPODLÉHA POVOLENÍ)
- KÁCENÉ NALETOVÉ DŘEVINY
- BOURANÉ KONSTRUKCE
- NADZEMNÍ VEDENÍ NN DO 1kV, V SOUBĚHU VEDENÍ VO
- NOVÝ VENKOVNÍ DOMOVNÍ ROZVOD NN 0.4 kV: 11.0 m
- STAVAJÍCÍ VEDENÍ SEK
- NOVÁ PŘÍPOJKA SEK - KOPOFLEX 40/32 S LANKEM, KABEL 3x4x0.4 TCEPKPFE: 5.1 m
- NOVÁ PŘÍPOJKA VODY HDPE 32x3.0: 8.9 m
- NOVÁ KANALIZAČNÍ PŘÍPOJKA PVC KG DN 150, SN8 SPAD MIN 3%, dl. 10.1 m
- OBEČNÍ DEŠŤOVÁ KANALIZACE BT 400
- DEŠŤOVÁ KANALIZACE: 44.0 m
- STAVAJÍCÍ STL PLYNOVOD
- STAVAJÍCÍ VODOVODNÍ ŘAD PRO VEŘEJNOU POTŘEBU
- HRANICE PARCEL - STAVAJÍCÍ

UPOZORNĚNÍ:

PŘED ZAHÁJENÍM ZEMNÍCH PRÁČÍ ZAJISTIT INVESTOR VYTVOŘENÍ VŠECH INŽ. SÍTÍ PŘI SOUBĚHU A KRÍŽENÍ SÍTÍ DOHLEDY ČSN 73 6005:
M 1:250 [m]
0.00 2.50 5.00 7.50 10.0 15.0 20.0 25.0
1:250=339.90 mm.m (B.p.V.)



NOVOSTAVBA RODINNÉHO DOMU vč. přípojek a zp. ploch, p. č. 793/3, k. ú. Písečná u Jesenika POVOLENÍ STAVBY C. Situace, výhledy		MAP building s.r.o. IČO: 252 22 222 IČ: 252 22 222 IČ: 252 22 222
Písečná 340/684 Písečná u Jesenika (723691) 723 691 792 3		
Karel Písečný, Tereza Chromáková		
Ing. Lukáš Písečný Ing. Ladislav Černý		
C.3.		
Koordinátní situáční výkres	1:250 A1	7.1.25 R0

ČESKÉ REPUBLICE
OKRESNÍ ÚŘAD
DOPRAVNÍ INSPEKTORÁT
Dne 10.6.2016 Police ČR
odstranil polárnu inženýr
(části stavby navržené pro přístavbu)
silnice III/457 v Písečné a přilehlých
místech přechodu, dle schématu
podle schématu B.12 a T.7.66
pro realizaci inženýrské sítě při zřízení
místech RD p.č. 793/3 a 792/2 k.ú. Písečná u Jesenika
Ing. Lukáš Písečný