


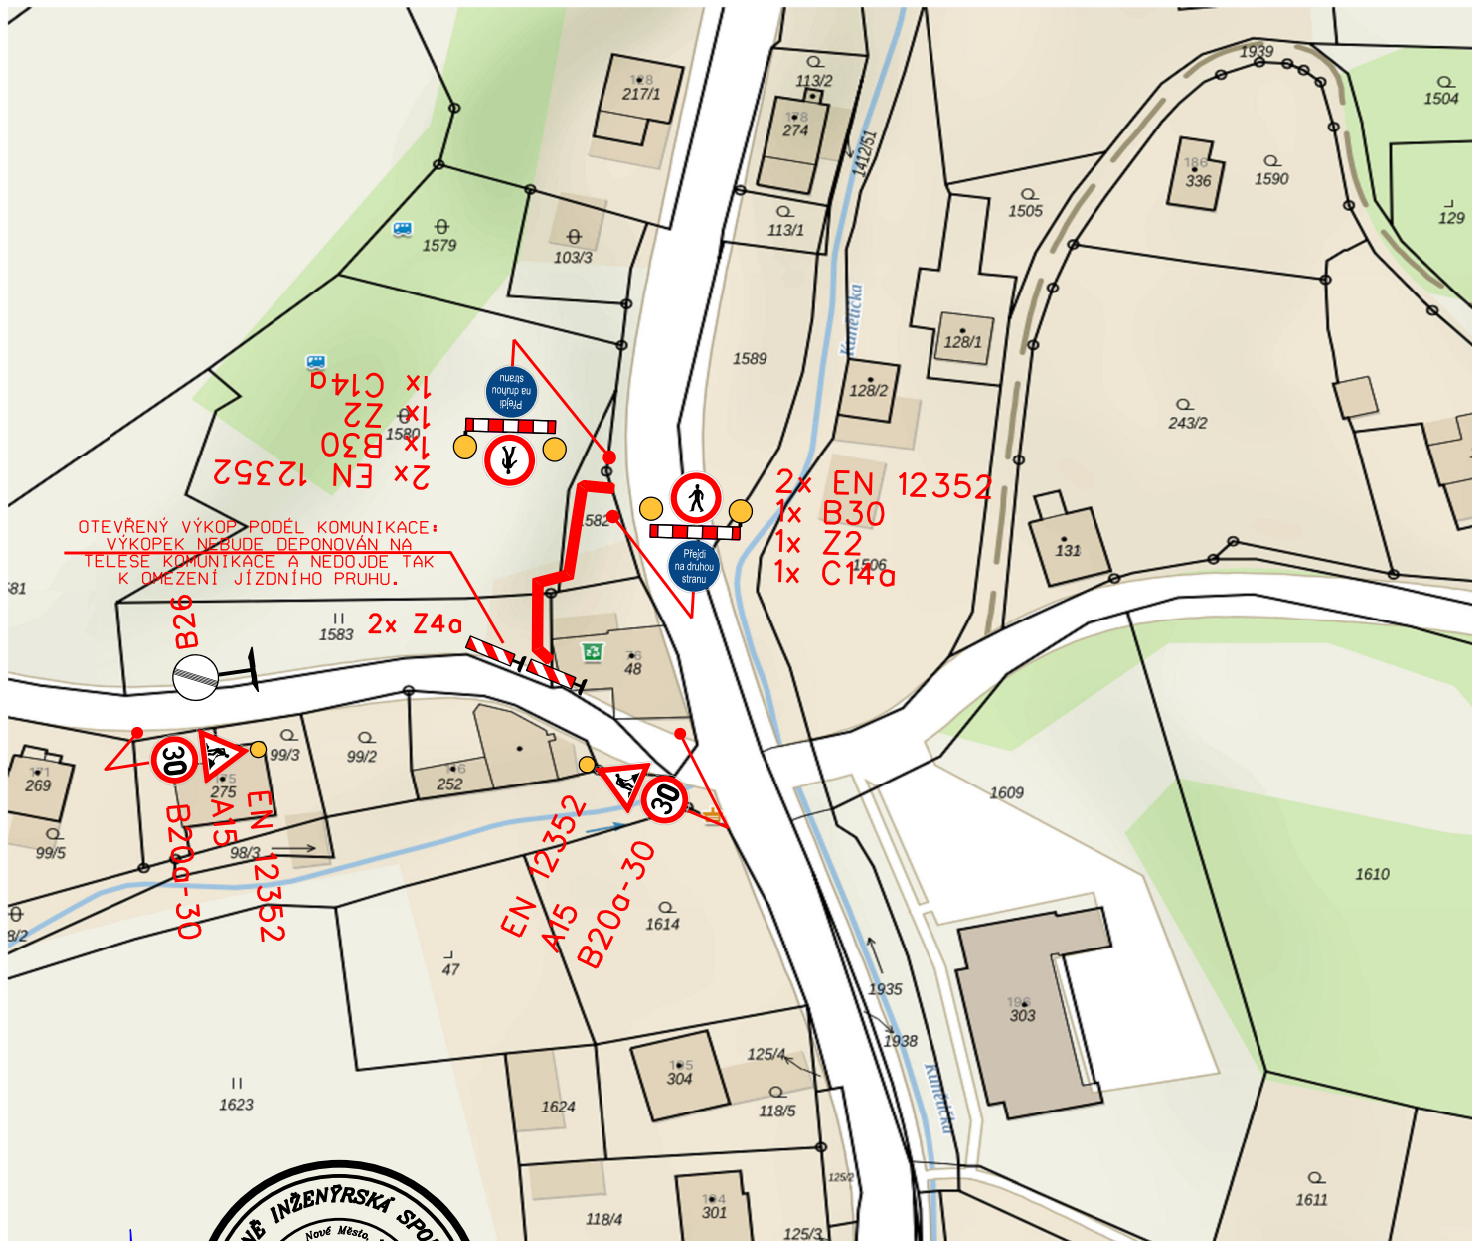

LEGENDA:

— OTEVŘENÝ VÝKOP

Zpracovatel DiO_3



Česká dopravně inženýrská společnost, s.r.o.

Mánesova 1080/3, Vinohrady, 12000 Praha 2
IČ: 17960029, DIČ: CZ17960029

- Přístup k přilehlým nemovitostem bude zajištěn v koordinaci se stavbou

- Stavby většího rozsahu budou realizovány na jednotlivé etapy. U těchto staveb je samotné přechodné dopravní značení kalkulováno pro jednotlivé stavební úseky, nikoli pro celou stavbu jako celek, tzn. přechodné dopravní značení bude v průběhu dílčích pracovních úseků přemísťováno.

- V případě vyšší dopravní frekvence, bude provoz v rámci pracovního místa regulován náležitě poučenou a vybavenou osobou, dle §79 zákona č. 361/2000 Sb., o provozu na pozemních komunikacích a o změnách některých zákonů v platném znění.

Zodpovědný projektant:	Marian Kořenek	EMONTAS, s.r.o. Jiráskova 1273/7A 779 00 Olomouc tel.: 583412780	Paré č.:
Vypracoval:	Petr Muzikant		
Spolupracoval:	-----		
Místo stavby, k.ú.:	Velké Kunětiny [779075]		
Stavební úřad:	MěÚ Jeseník		
Stavebník:	ČEZ Distribuce, a. s., Teplická 874/8, PSČ 405 02, Děčín 4, IČ: 24729035		
Stavba:		Zakázka č.:	2407
IP-12-8034101 K_Velké Kunětiny - p. 1583, přípojka NN		Datum:	leden 2025
		Stupe PD:	DPS
		Formát:	A4
Název výkresu:		Měřítko:	Číslo výkresu:
Návrh dopravně inženýrského opatření stavby 1		-	J.1-1