


Situace

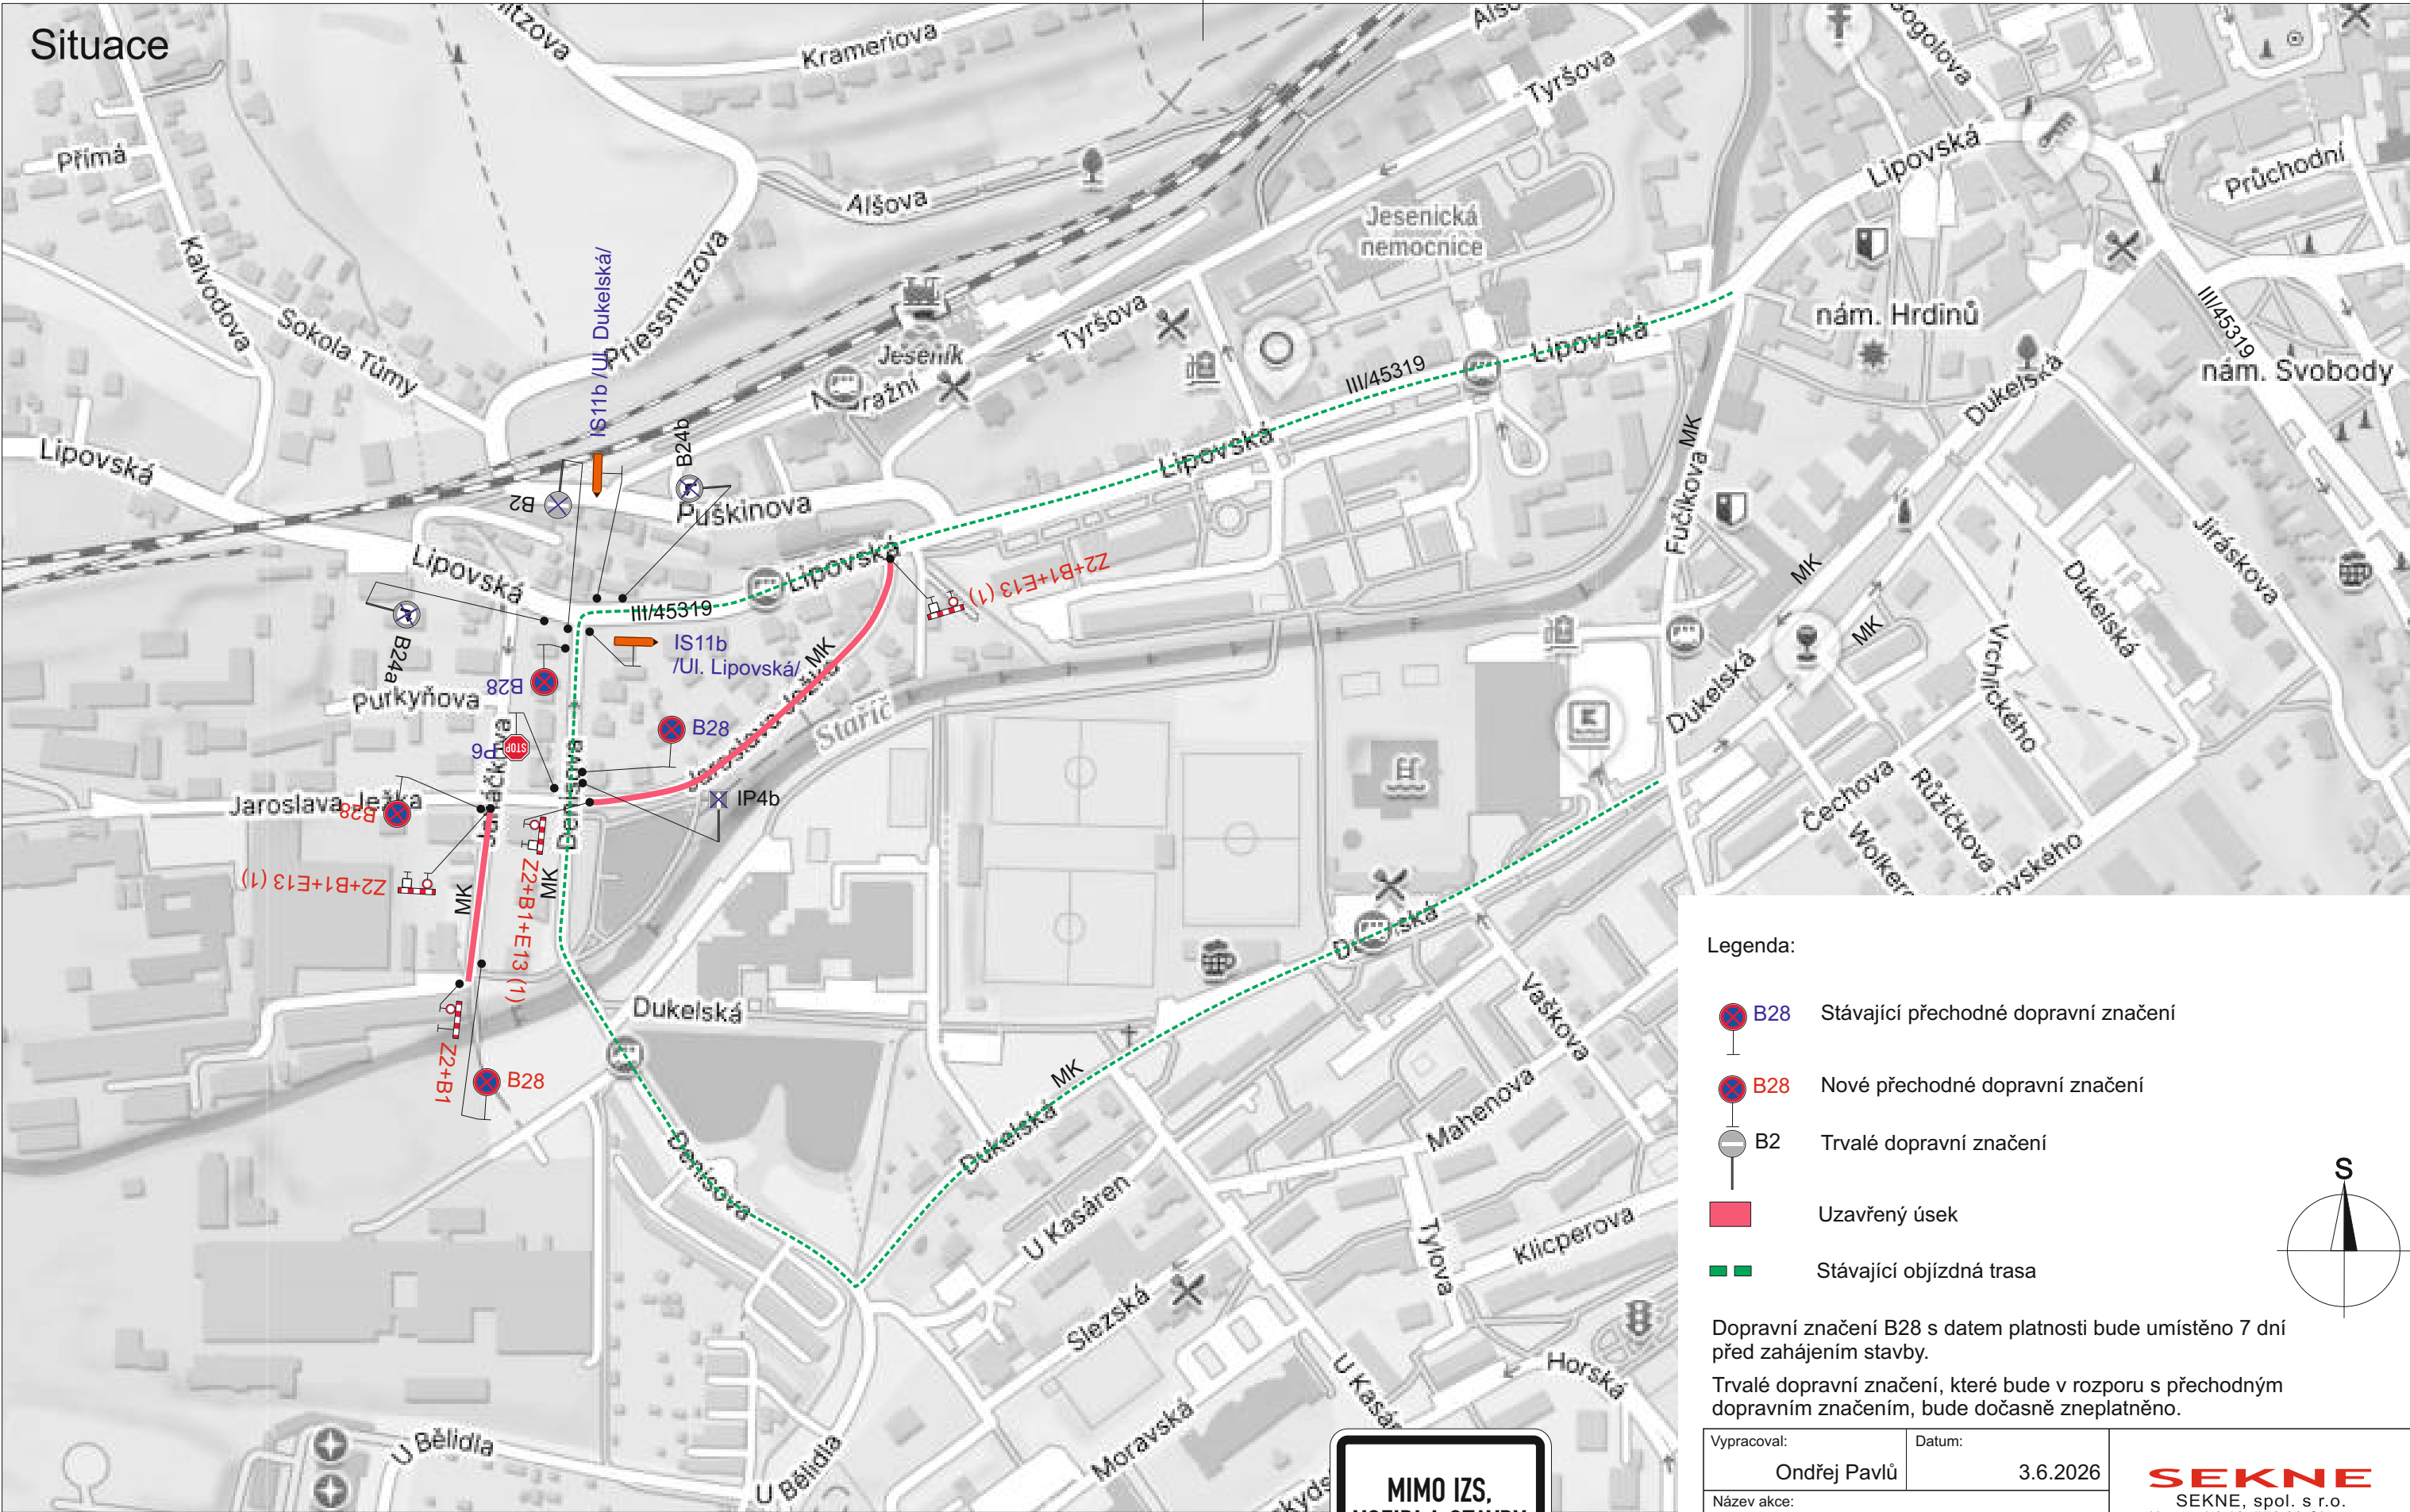

Legenda:

-  B28 Stávající přechodné dopravní značení
-  B28 Nové přechodné dopravní značení
-  B2 Trvalé dopravní značení
-  Uzavřený úsek
-  Stávající objízdná trasa

Dopravní značení B28 s datem platnosti bude umístěno 7 dní před zahájením stavby.
Trvalé dopravní značení, které bude v rozporu s přechodným dopravním značením, bude dočasně zneplatněno.

Vypracoval:	Ondřej Pavlů	Datum:	3.6.2026	SEKNE SEKNE, spol. s r.o. Hamerská 12, 772 00 Olomouc DIČ: CZ62363701 tel./fax: 585 311 867		
Název akce:	Obnova MK v Jeseníku: Fučíkova, Jaroslava Ježka, Denisova a Janáčkova					
Název objektu:	Přechodné dopravní značení					
Příloha:	Situace			Formát:	Č. výkresu:	Č. soupravy:
				2xA4	3	

Č.j.: KRPM-70925-10/ČJ-2026-141106

SOUHLASÍ

Dne 9.9.2026


KRAJSKÉ ŘEDITELSTVÍ POLICIE
OLOMOUCKÉHO KRAJE
DOPRAVNÍ INSPEKTORÁT
790 01 JESENÍK, MORAVSKÁ 780/4

MIMO IZS,
VOZIDLA STAVBY
A NA POVOLENÍ
STAVBY

1 3x