


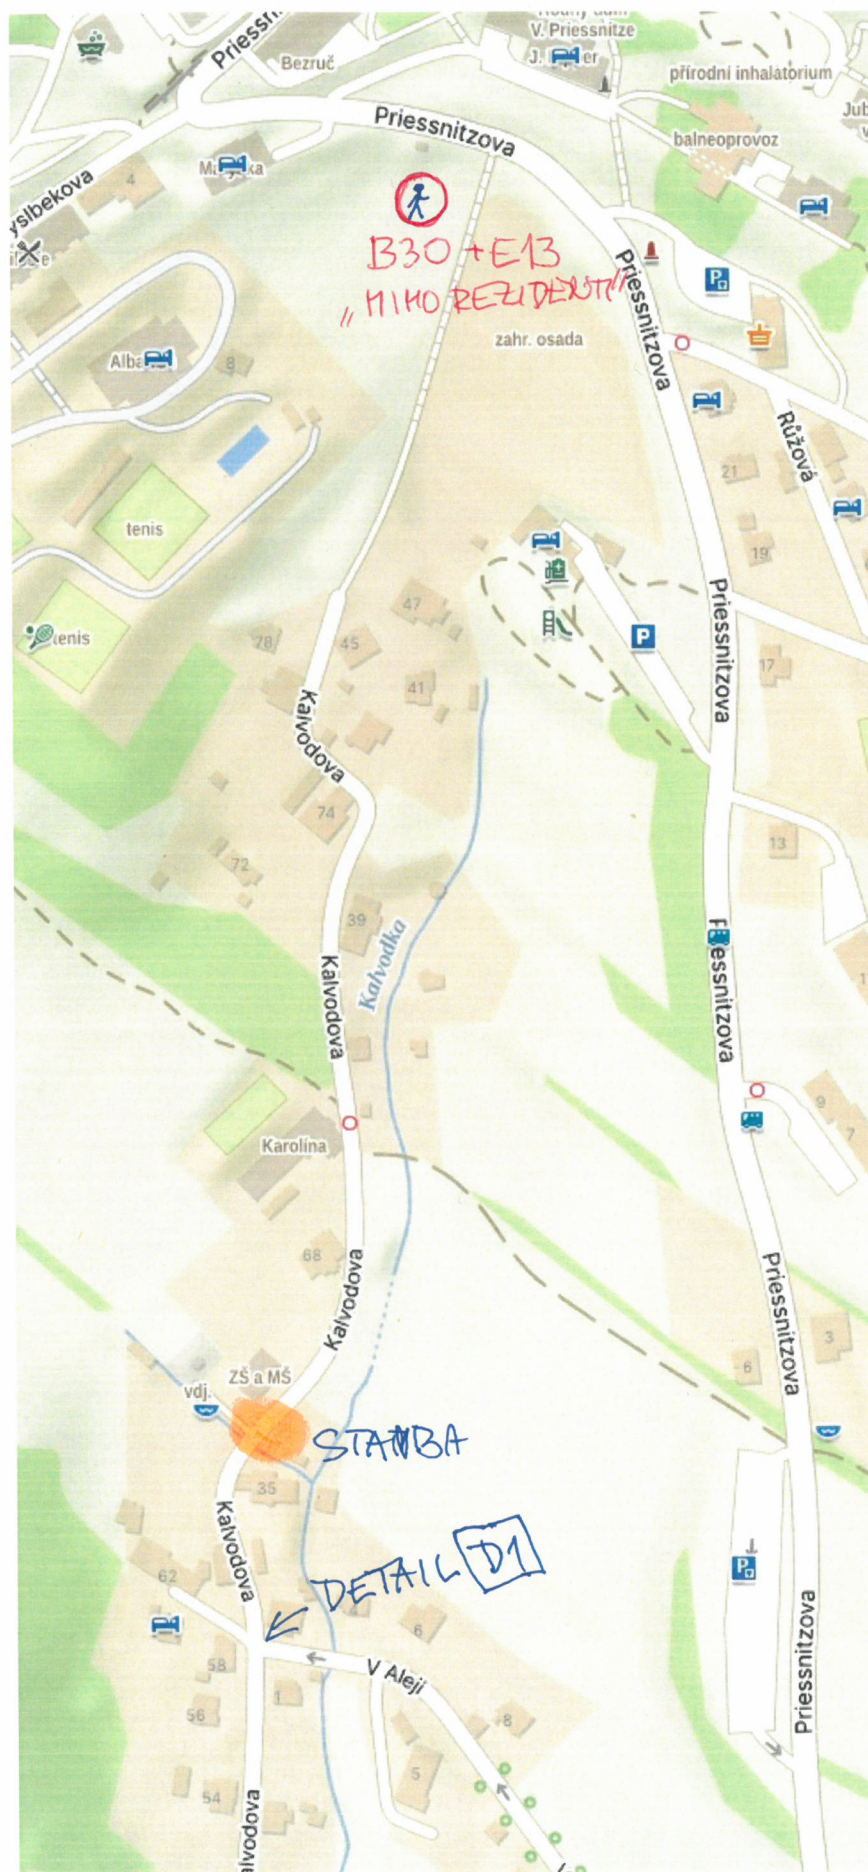


OPRAVA VODOVODU – JESENÍK, KALVODOVA 360

23. 9. 2024 7:30 – 24. 9. 2024 17:00

Soupis značek

B30 + E13	2KS
„VOZIDLŮM STAVBY VJEZD POVOLEN“	
Z2	2KS
A15	2KS
IP10a + E13 „100 m“	1KS
B30 + E13 „MIMO REZIDENTY“	2KS

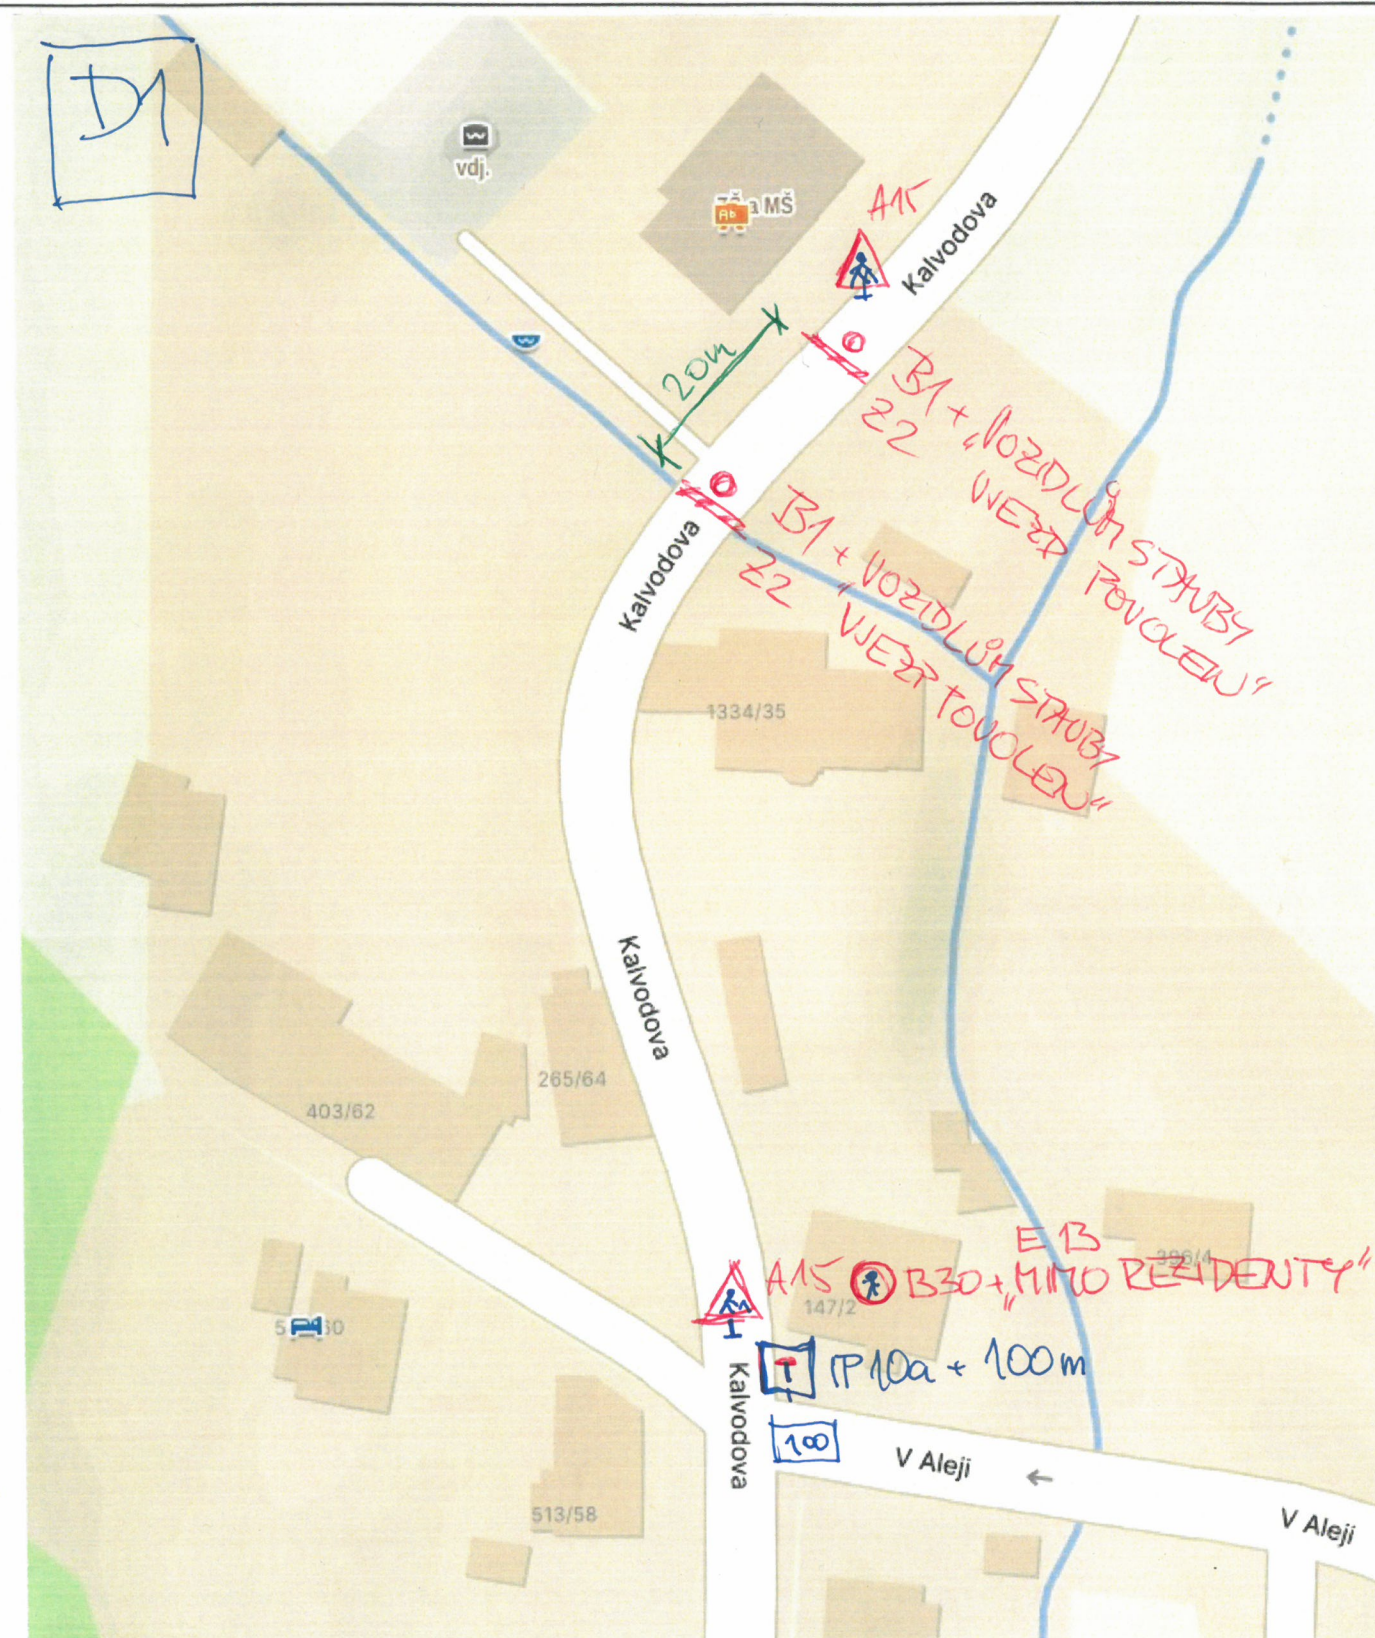

RAJSKÉ ŘEDITELSTVÍ POLICE
OLOMOUCKÉHO KRAJE
DOPRAVNÍ INSPEKTOŘ
14. 9. 2024

Dne 5. 9. 2024 byla celá
odolná ulice
učiněna a bude
přechod dopr. směr
pro realizaci oprav
v ul. Kalvodova v Jeseníku.

Ng. se