



Detail

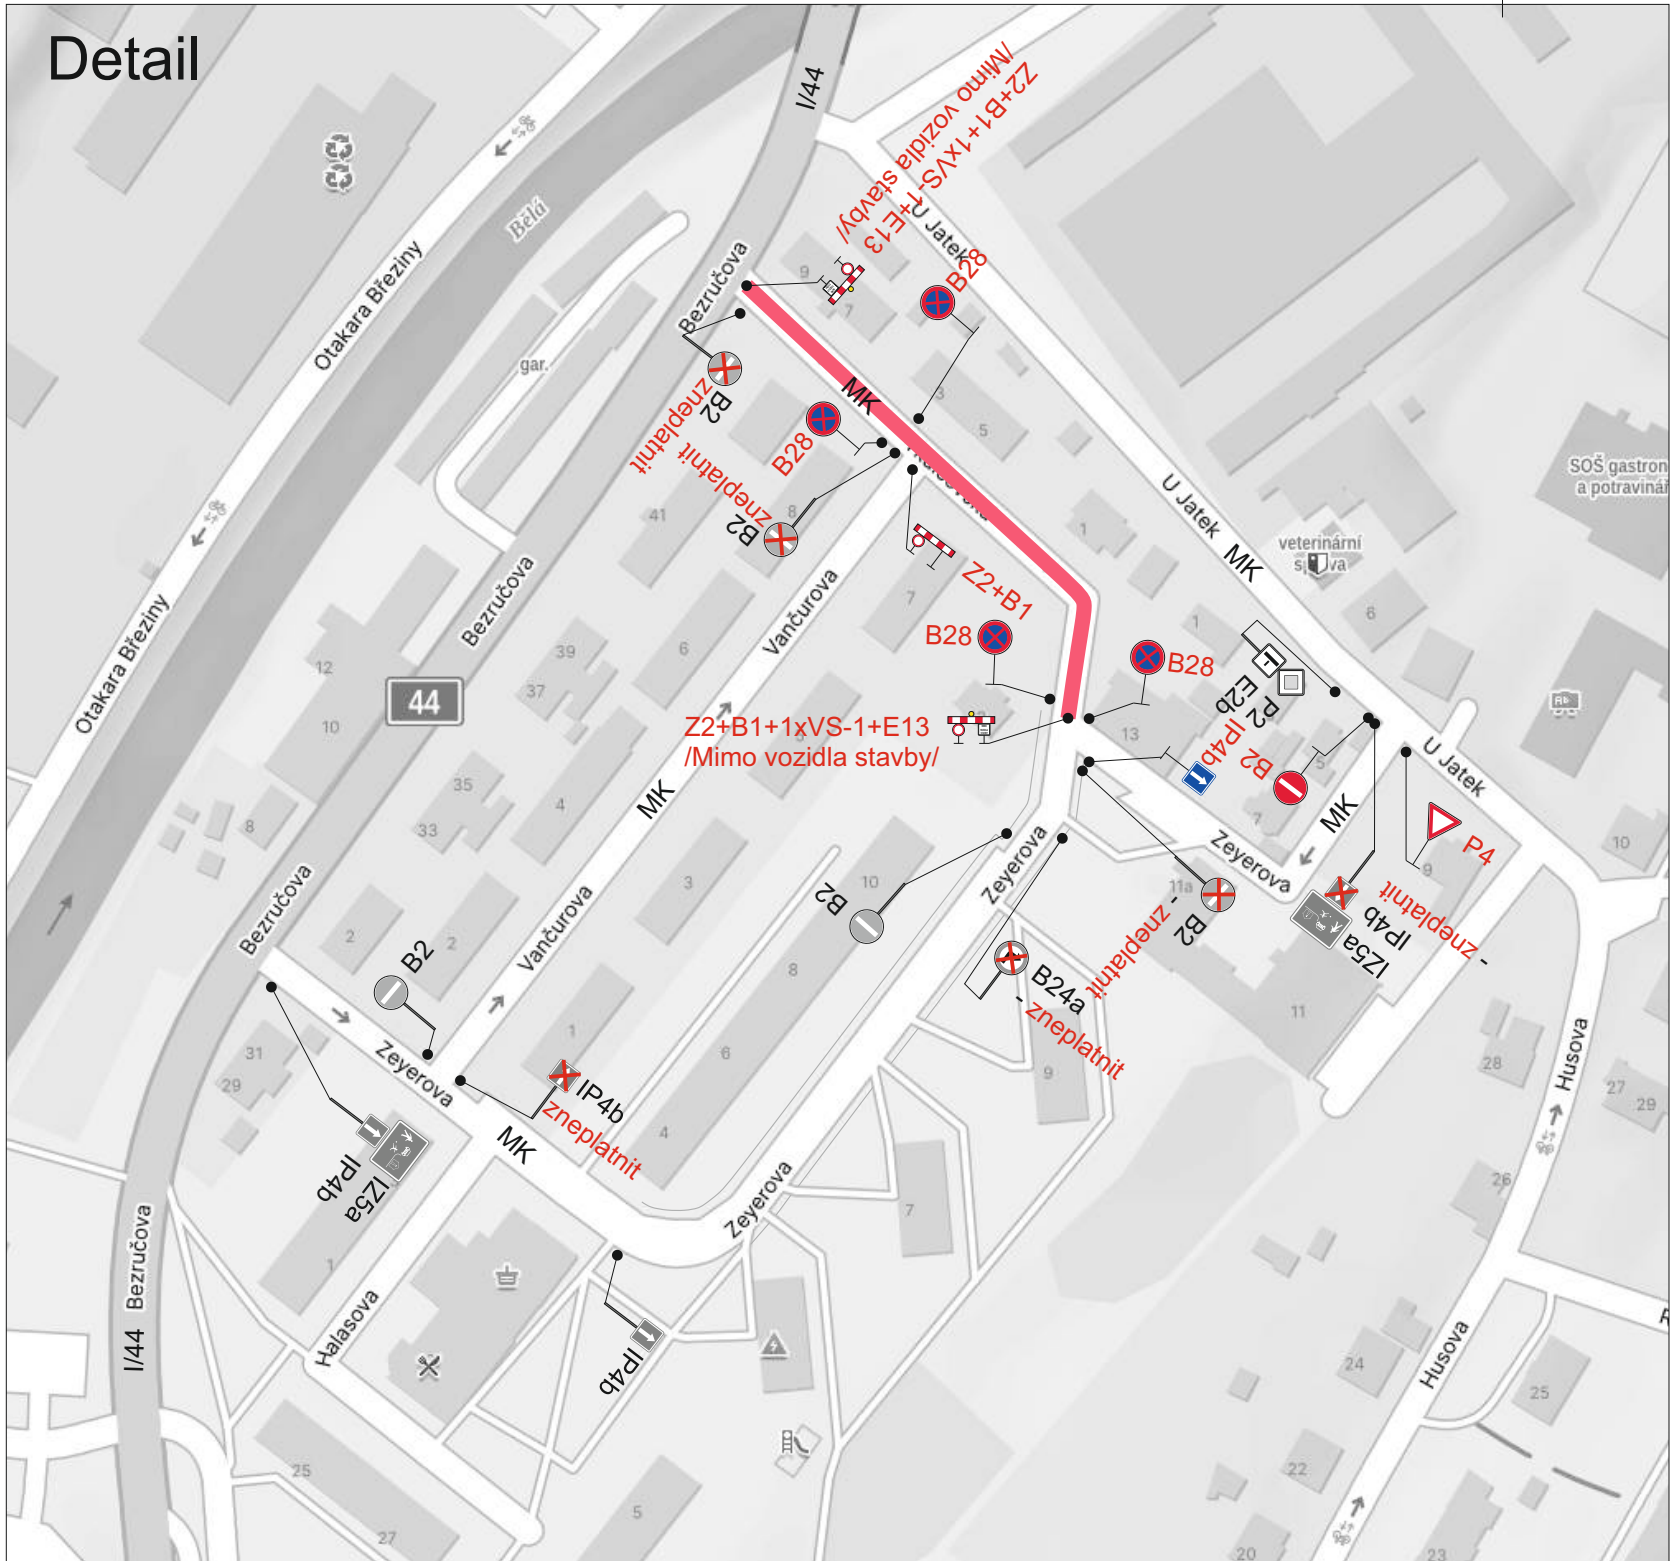

Situace

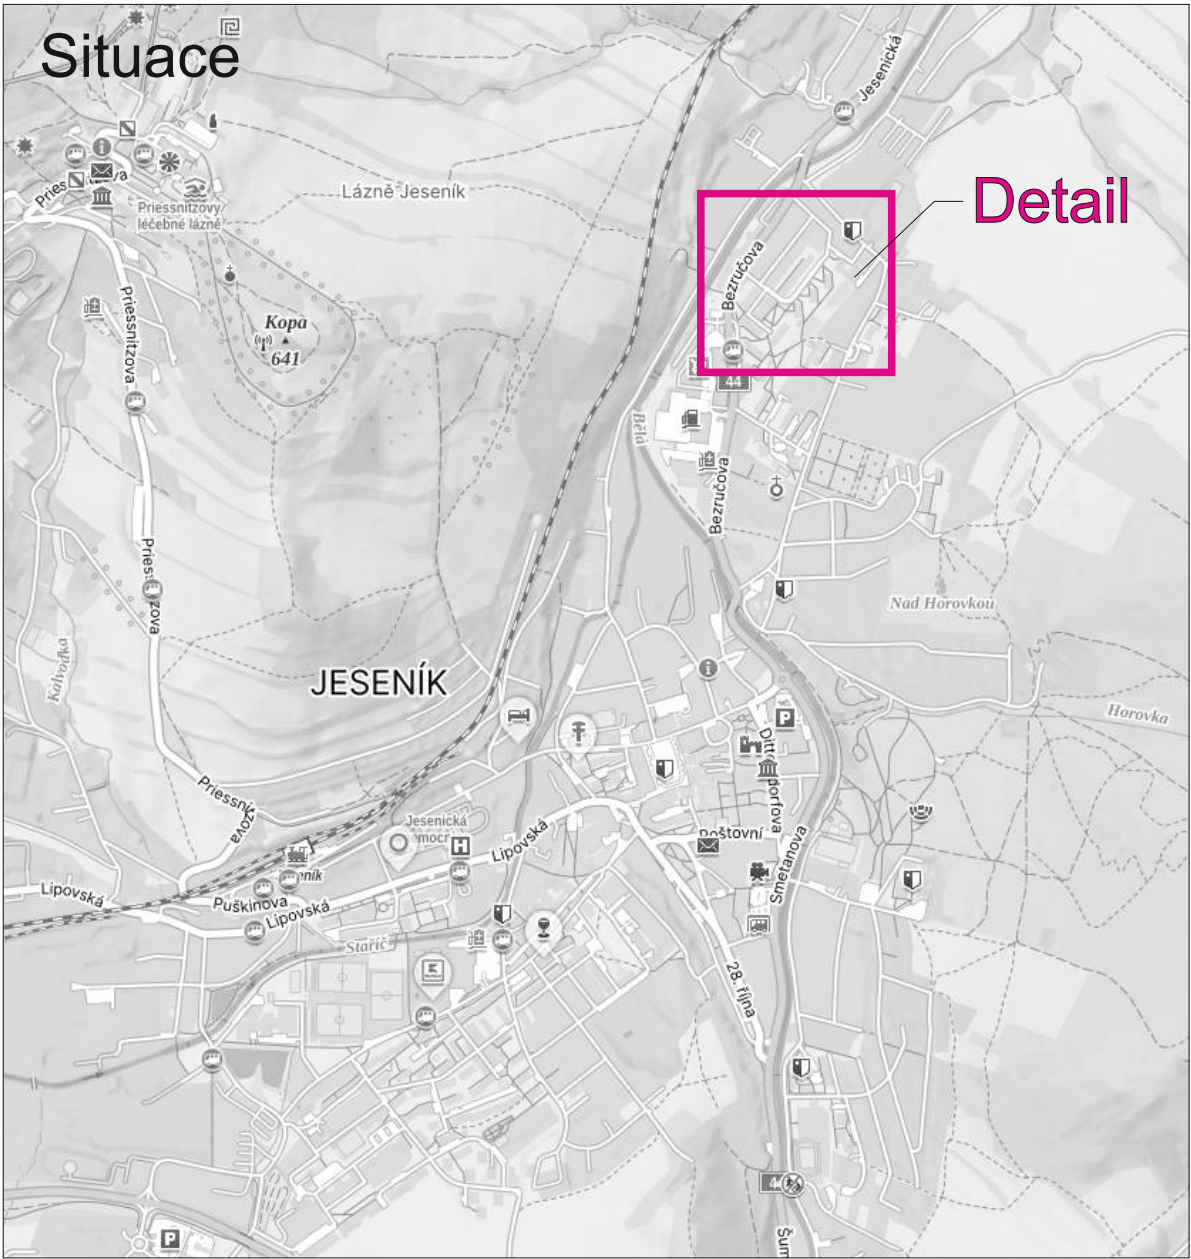


Detail

- Legenda:
- IP4b Trvalé dopravní značení
 - B28 Přechodné dopravní značení
 - Uzavřený úsek komunikace

Dopravní značení B28 s datem platnosti bude umístěno 7 dní před zahájením stavby.

Trvalé dopravní značení, které je v rozporu s přechodným dopravním značením bude zakryto.

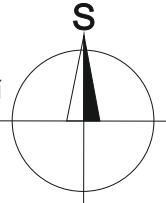

Č.j.: KRPM-126215-4/ČJ-2026-141106

SOUHLASÍ

Dne 24.9.2026

KRAJSKÉ ŘEDITELSTVÍ POLICIE
OLOMOUCKÉHO KRAJE
DOPRAVNÍ INSPEKTORÁT
790 01 JESENÍK, MORAVSKÁ 780/4

Vypracoval:		Datum:		SEKNE SEKNE, spol. s r.o. Hamerská 12, 772 00 Olomouc DIČ: CZ62363701 tel./fax: 585 311 867		
Ondřej Pavlů		4.9.2026				
Název akce:						
Regenerace sídliště Jeseník – ul. Tkalcovská						
Název objektu: Přechodné dopravní značení				Formát:	Č. výkresu:	Č. soupavy:
Příloha:				2xA4	1	
Úplná uzavírka MK						