



Detail



Situace

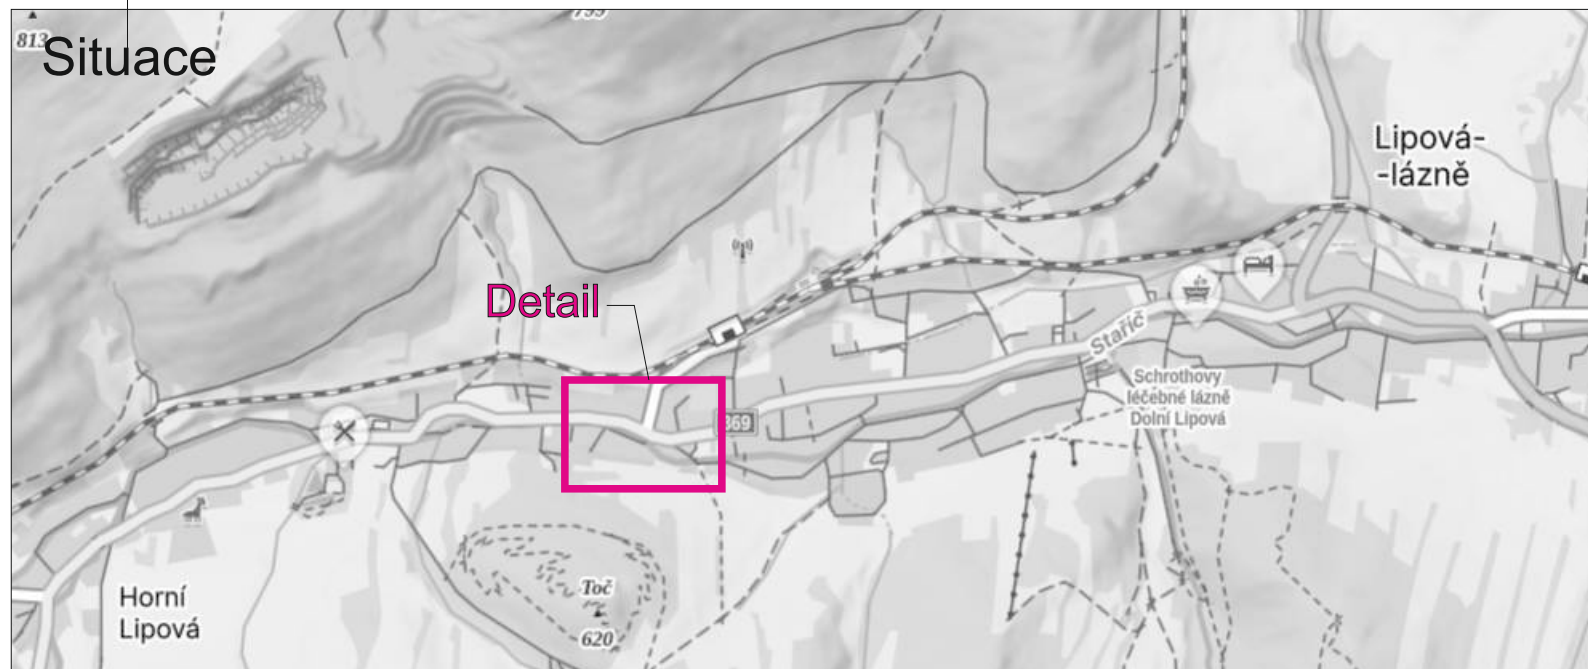

Schéma

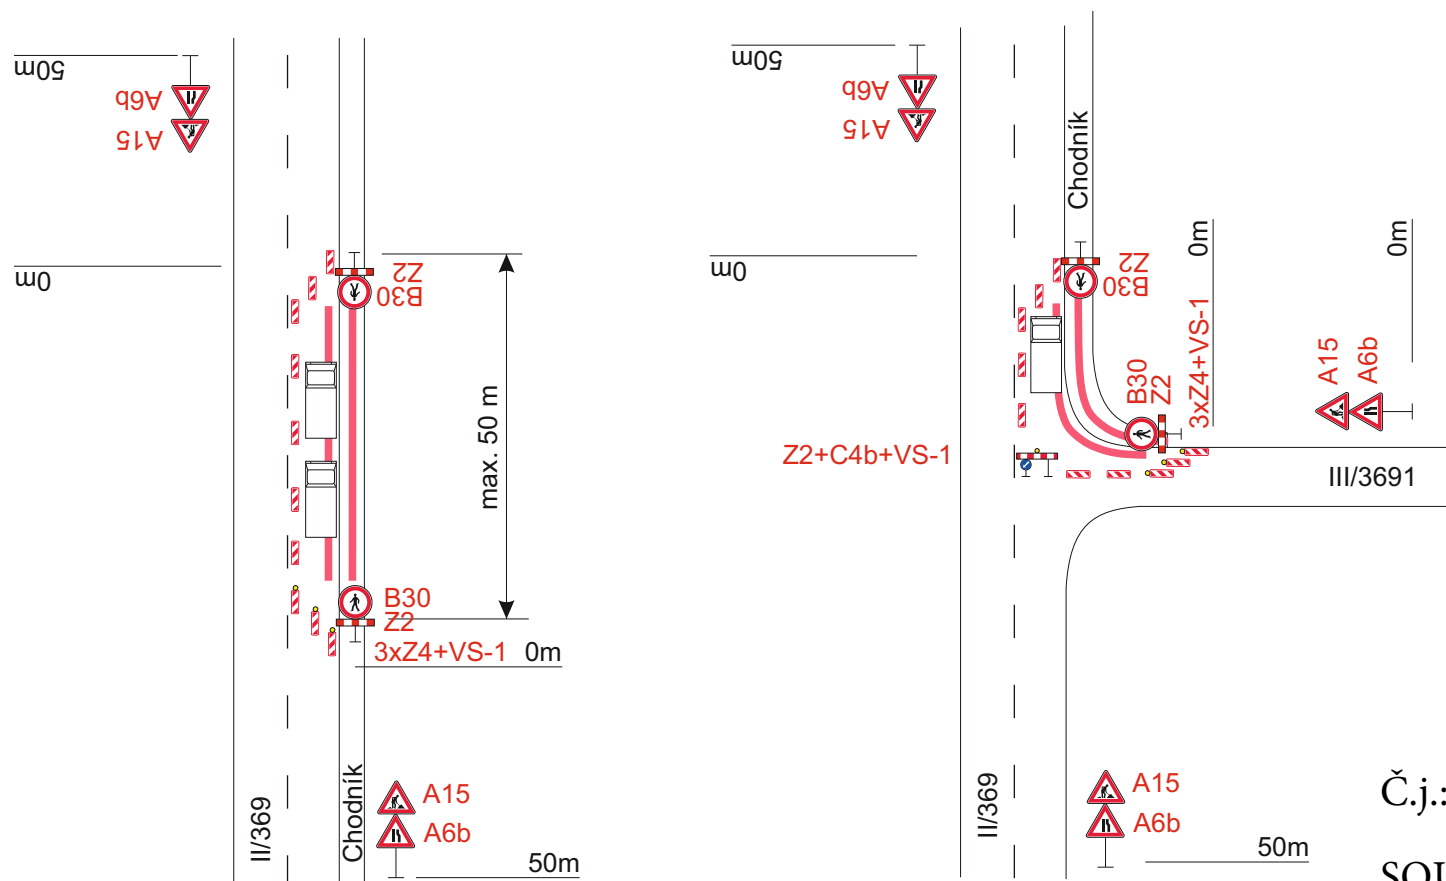

Č.j.: KRPM-141401-4/ČJ-2026-141106

SOUHLASÍ

Dne 19.10.2026

Krajské ředitelství policie
Olomouckého kraje
Dopravní inspektorát
790 01 JESENÍK, MORAVSKÁ 780/4

Legenda:



A15

Přechodné dopravní značení



Uzavřený úsek

Trvalé dopravní značení, které bude v rozporu s přechodným dopravním značením, bude dočasně zneplatněno.

Vypracoval: <div style="text-align: center;"> Ondřej Pavlů </div>	Datum: <div style="text-align: center;"> 7.10.2026 </div>	<div style="text-align: center;">  </div>		
Název akce: <div style="text-align: center;"> Odstranění povodňových škod na dopravní infrastrukturu v obci LIPOVÁ LÁZNĚ- ETAPA 1 </div>		<div style="text-align: center;"> SEKNE, spol. s r.o. Hamerská 12, 772 00 Olomouc DIČ: CZ62363701 tel./fax: 585 311 867 </div>		
Název objektu: Přechodné dopravní značení		Formát:	Č. výkresu:	Č. soupravy
Příloha:	2xA4	1		
<div style="text-align: center;"> Situace - SO101 - 11 </div>				