


2. etapa

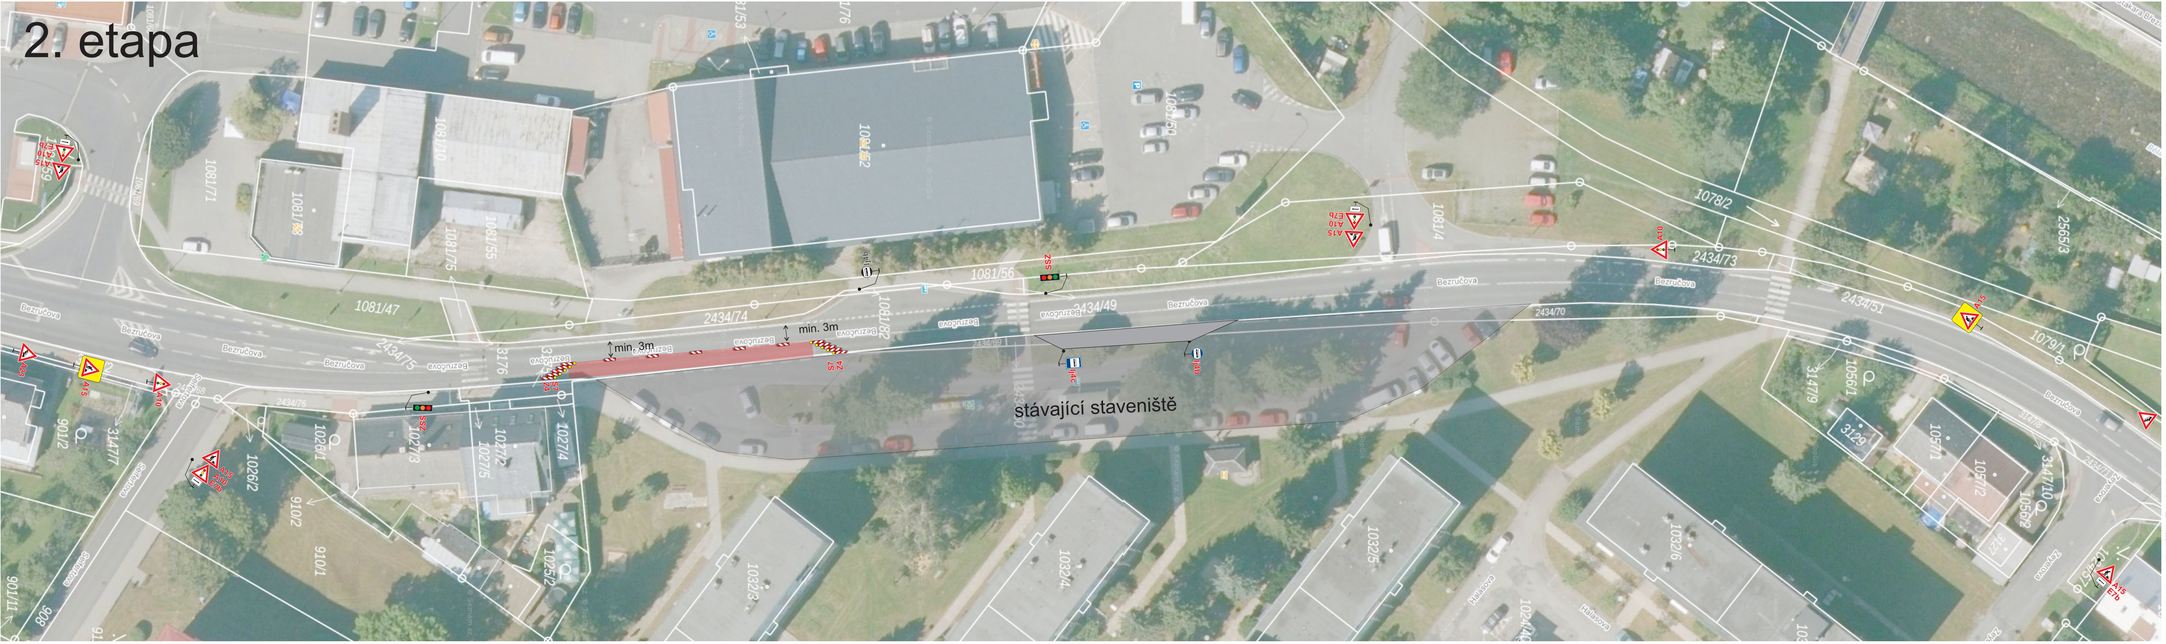

1. etapa

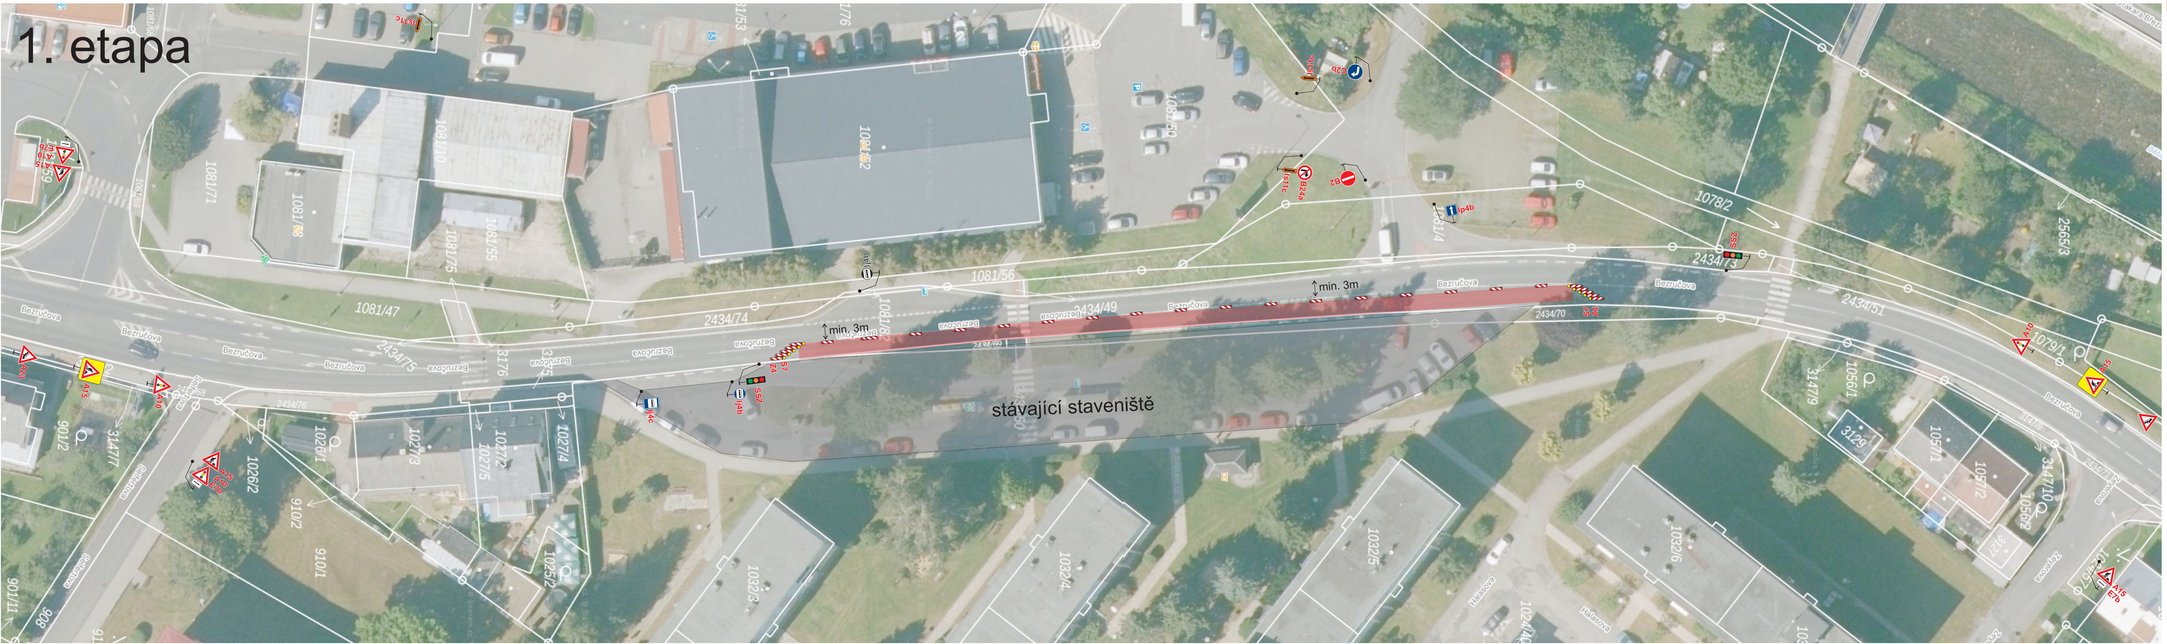

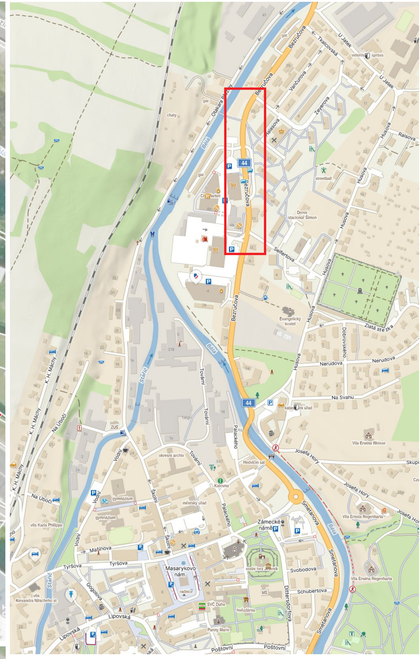

Č.j.: KRPM-13432-24/ČJ-2026-141106

SOUHLASÍ

Dne 2.11.2026

KRAJSKÉ ŘEDITELSTVÍ POLICIE OLOMOUCKÉHO KRAJE
DOPRAVNÍ INSPEKTORÁT
790 01 JESENÍK, MORAVSKÁ 780/4

Vypracoval: Lukáš Veiser	SVOBODA DOPRAVNÍ ZNAČENÍ
Datum: 8.10.2026	
Částečná uzavírka sil. I/44 ul. Bezručova v Jeseníku	**Adresa provozovny:** **U pekárny 687/18** **779 00 Olomouc - Holice**