
Situace

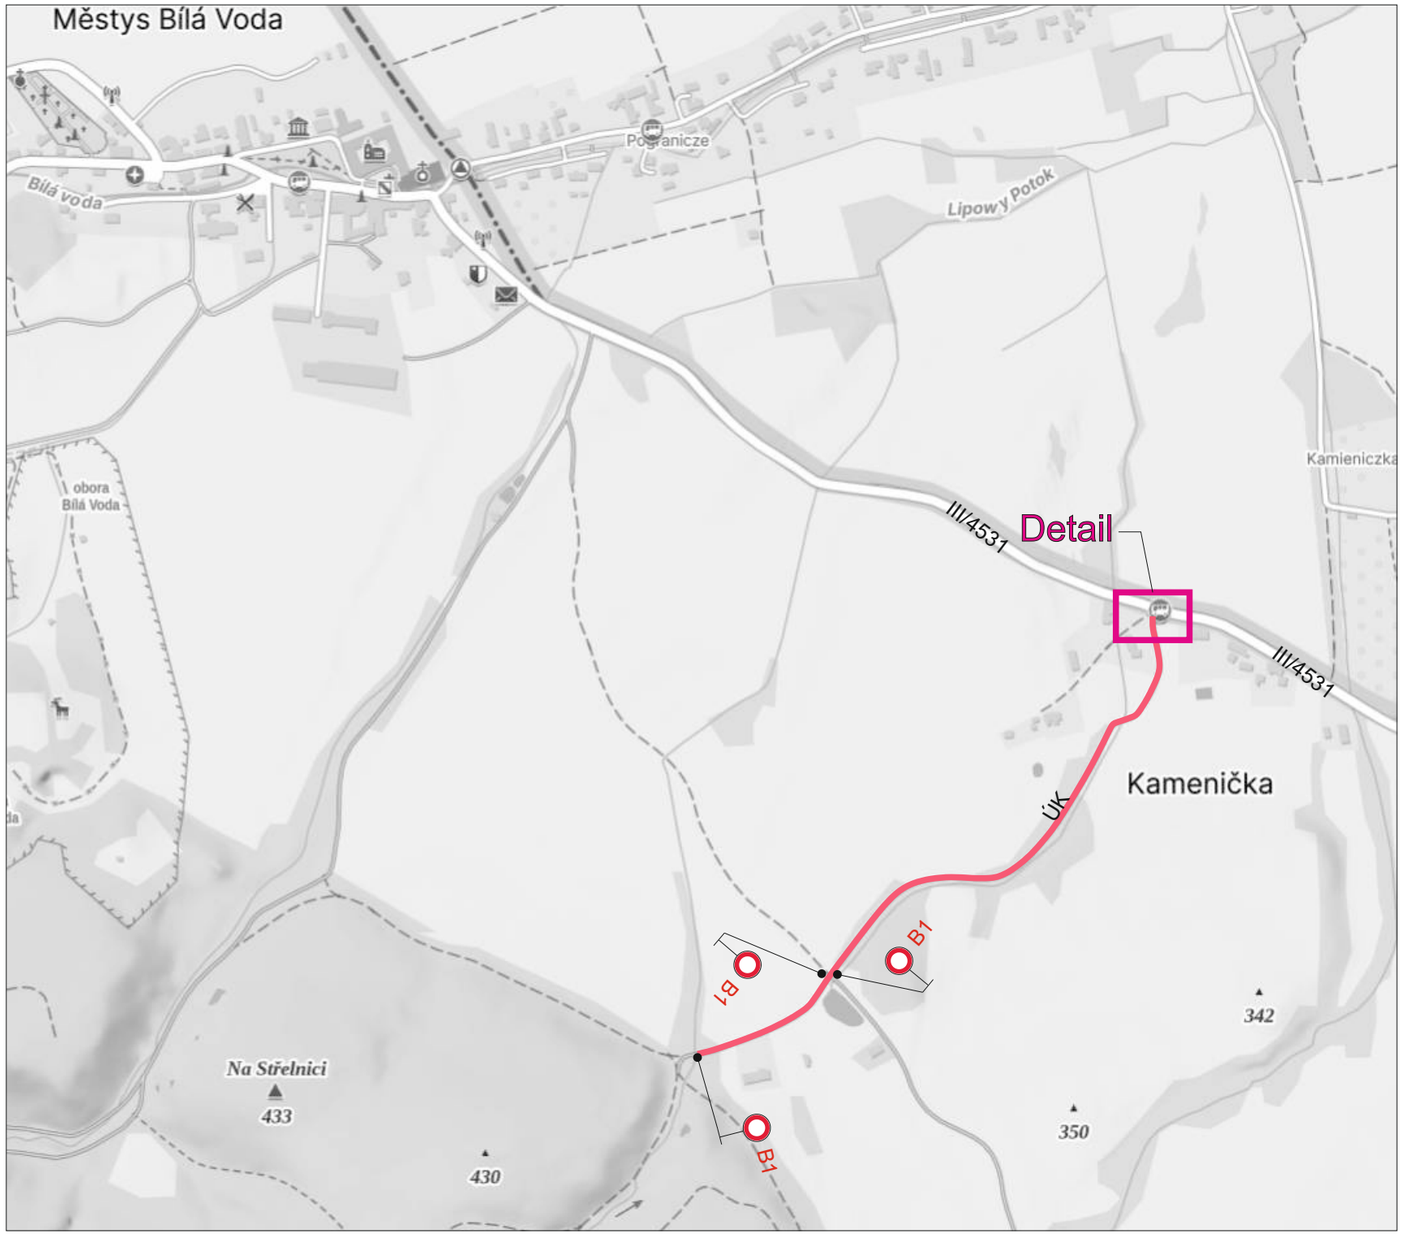

Detail



Legenda:

B1 Přechodné dopravní značení

Uzavřený úsek

S

Trvalé dopravní značení, které bude v rozporu s přechodným dopravním značením, bude dočasně zneplatněno.

Č.j.: KRPM-143056-6/ČJ-2026-141106

SOUHLASÍ

Dne 21.10.2026

KRAJSKÉ ŘEDITELSTVÍ POLICIE
OLOMOUCKÉHO KRAJE
DOPRAVNÍ INSPEKTORÁT
790 01 JESENÍK, MORAVSKÁ 780/4

Vypracoval:	Datum:	
Ondřej Pavlů	12.10.2026	SEKNE, spol. s r.o. Hamerská 12, 772 00 Olomouc DIČ: CZ62363701 tel./fax: 585 311 867
Název akce: Polní cesta C1v k.ú. Kamenička u Bílé Vody		
Název objektu: Přechodné dopravní značení	Formát: 2xA4	Č. výkresu: 1 / Č. soupravy:
Příloha: Situace		