ODSOUHLASENÁ PŘÍLOHA
ke stanovisku - vyjádření k dokumentaci
Krajské ředitelství policie Olomouckého kraje
č.j. KRPM-90516-2/ČJ-2026-141006
dne 26.6.2026
Za správnost:

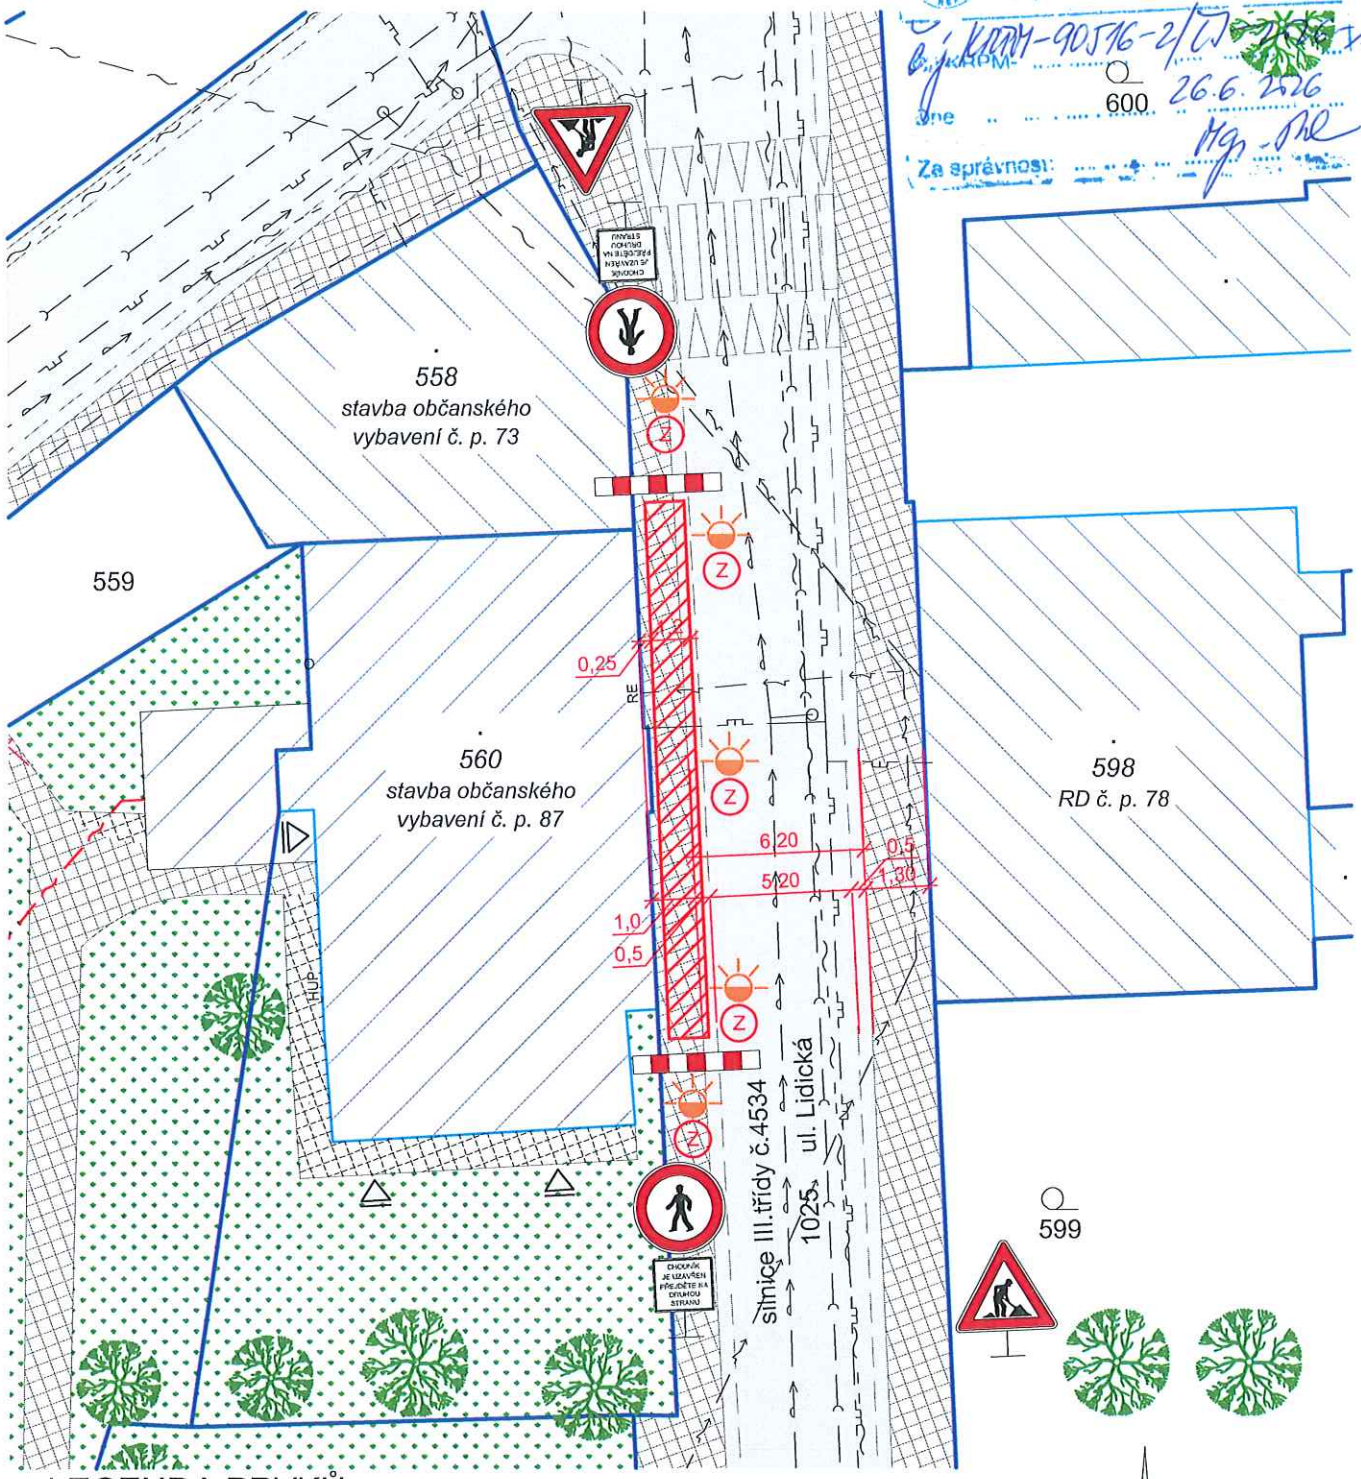

LEGENDA PRVKŮ :

FASÁDNÍ LEŠENÍ TYPU HAKI - šířka cca 1,2 m, v.=cca 10 m
NADSTŘEŠNÍ ČÁST OPATŘENA ZÁBRADLÍM (horní madlo, mezilehlá tyč a zarážka u podlahy) A ZÁCHYTNÝMI SÍTĚMI

SVISLÉ PŘECHODNÉ DOPRAVNÍ ZNAČENÍ - VÝSTRAŽNÉ A 15 - PRÁCE NA SILNICI - 2x

SVISLÉ PŘECHODNÉ DOPRAVNÍ ZNAČENÍ - ZÁKAZOVÉ B 30 - ZÁKAZ VSTUPU CHODCŮ - 2x

S DODATKOVOU TABULKOU E13-1 - CHODNÍK JE UZAVŘEN PŘEJDĚTE NA DRUHOU STRANU - 2x

SVISLÉ PŘECHODNÉ DOPRAVNÍ ZNAČENÍ - VÝSTRAŽNÉ Z2 - ZÁBRANA PRO OZNAČENÍ UZAVÍRKY - 2x
(umístěno na lešení ve výšce cca 1,0 m od terénu)

SVISLÉ PŘECHODNÉ DOPRAVNÍ ZNAČENÍ - VÝSTRAŽNÉ Z 4d - SMĚROVACÍ DESKA LEVÁ S OSVĚTLENÍM - 5x

Č.PARÉ:

VYPRACOVAL:	ODPOVĚDNÝ PROJEKTANT:	HGM projekt - Ing.Radim Vaigl - projekční a inženýrská kancelář - ÚZKÁ 826, 790 81 ČESKÁ VES IČO: 83510081 tel.:+420 774 331 745 email: hgm.projekt@gmail.com www.hgm-projekt.cz
ING.VAIGL R.	ING.ORAVEC L.	

NÁZEV STAVBY:
BUDOVA POLYTECHNIKY - ZŠ JAVORNÍK -

INVESTOR:
MĚSTO JAVORNÍK IČO: 00302708
nám. Svobody 134, 790 70 JAVORNÍK

DATUM:	06/2026
FORMÁT:	2xA4
STUPEŇ:	TP
ČÁST PROJEKTU:	ZUK

NÁZEV VÝKRESU:
ZVLÁŠTNÍ UŽÍVÁNÍ KOMUNIKACE
NÁVRH DOPRAVNÍHO ŘEŠENÍ

MĚŘÍTKO	Č.V.
1:250	01

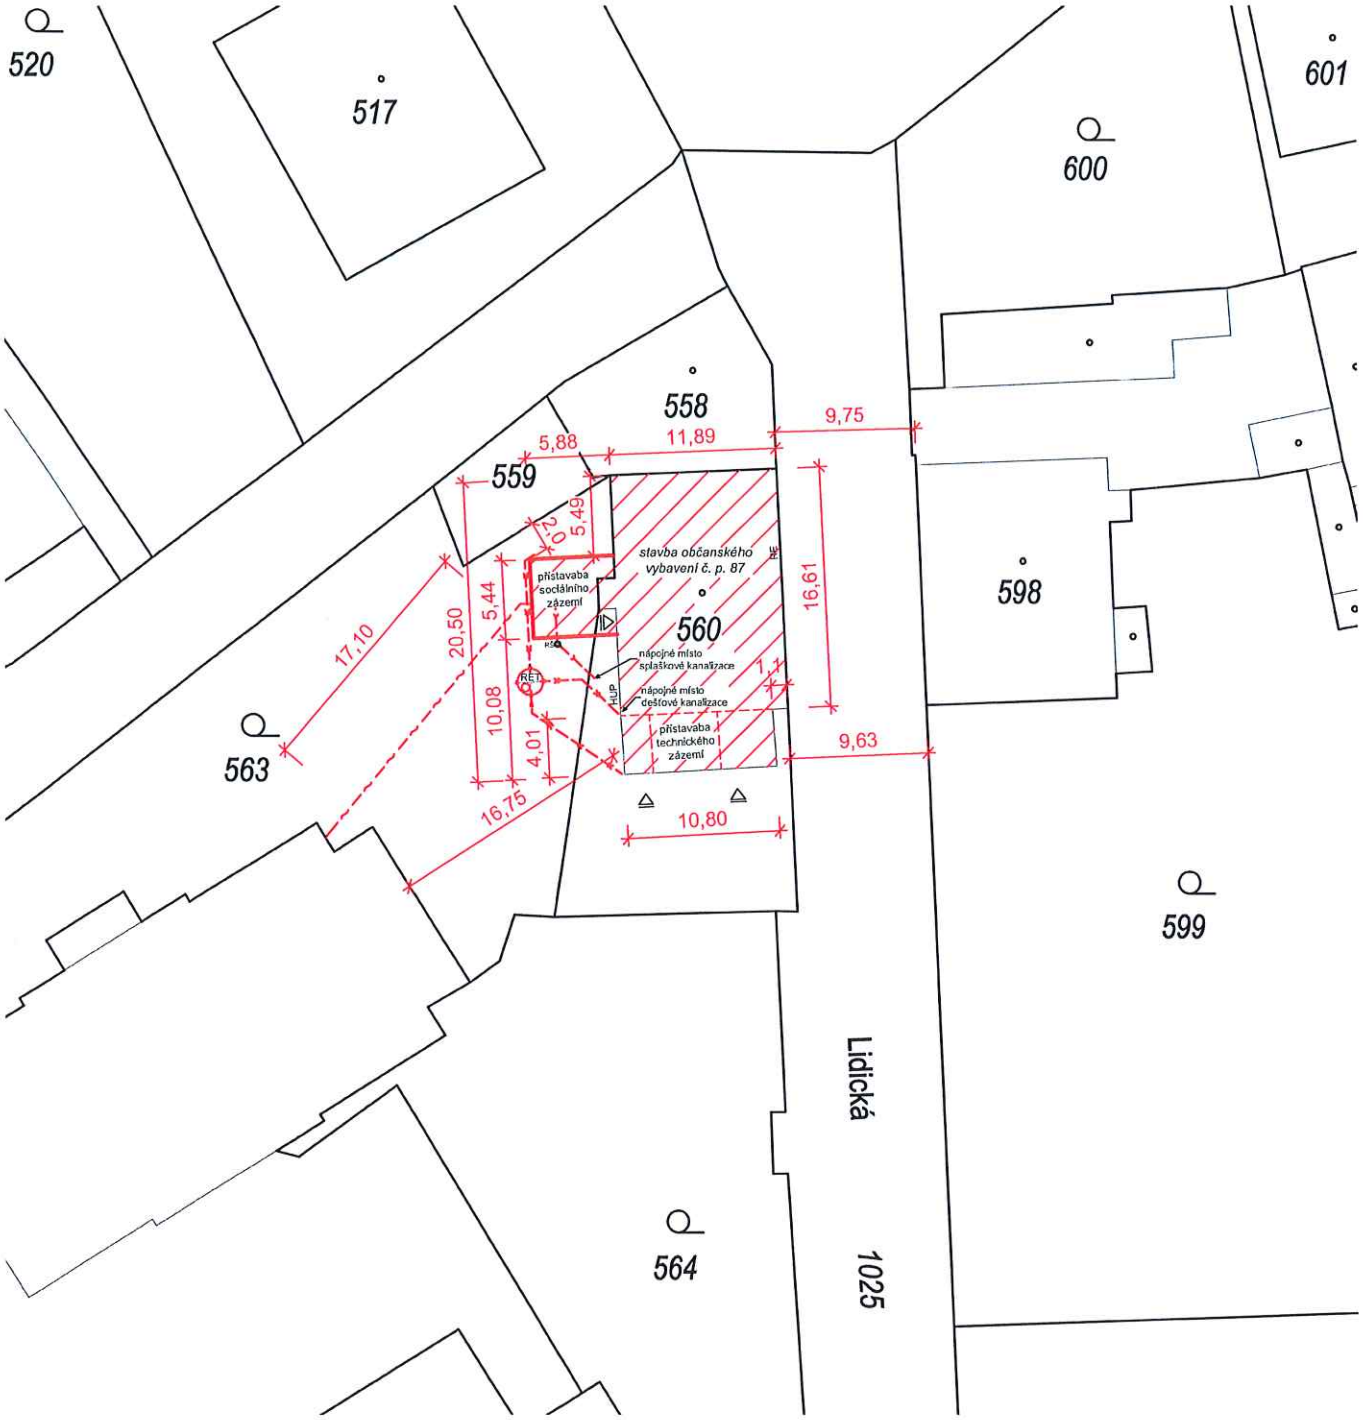

LEGENDA:

- OBJEKTY V ŘEŠENÉ LOKALITĚ -
(stavební úpravy stávající budovy č. p. 87 v Javorníku, přístavba sociálního zázemí k objektu, přístavba technického zázemí k objektu s novou učebnou a skleníkem, nová dešťová kanalizace s vyústěním do plastové retenční nádoby, přepad sveden do stávající jednotné kanalizace přes stávající přípojku, splašková kanalizace svedena do stávající přípojky jednotné kanalizace, nové zpevněné plochy, podružné propojení optického kabelu internetu)

LEGENDA ZÁKLADNÍCH ÚDAJŮ:

ZASTAVĚNÁ PLOCHA OBJEKTU	:	272 m²
PODLAHOVÁ PLOCHA 1S	:	8,13 m²
PODLAHOVÁ PLOCHA 1NP	:	196,67 m²
PODLAHOVÁ PLOCHA 2NP	:	177,66 m²
PODLAHOVÁ PLOCHA 3NP	:	179,94 m²
PODLAHOVÁ PLOCHA OBJEKTU CELKEM	:	554,27 m²
OBESTAVĚNÝ PROSTOR OBJEKTU	:	cca 2682 m³

Č.PARÉ:

VYPRACOVAL:	ODPOVĚDNÝ PROJEKTANT:	HGM projekt - Ing.Radim Vaigl - projekční a inženýrská kancelář -
ING.VAIGL R.	ING.ORAVEC L.	ÚZKÁ 626, 790 81 ČESKÁ VES IČO: 03510991 tel.:+420 778 331 745 email: hgm.projekt@gmail.com www.hgm-projekt.cz

NÁZEV STAVBY:

BUDOVA POLYTECHNIKY
- ZŠ JAVORNÍK -

INVESTOR:
MĚSTO JAVORNÍK
nám. Svobody 134, 790 70 JAVORNÍK

DATUM:	01/2024
FORMÁT:	1xA4
STUPEŇ:	PS
ČÁST PROJEKTU:	C

NÁZEV VÝKRESU:
C - SITUAČNÍ VÝKRESY
KATASTRÁLNÍ SITUAČNÍ VÝKRES

MĚŘÍTKO	Č.V.
1:500	02