
VYHRAZENÉ PARKOVACÍ MÍSTO PRO RZ 7M7 2167
V UL. NA SÍDLIŠTI VE ZLATÝCH HORÁCH NA POZEMKU P.Č. 1793, K.Ú. ZLATÉ HORY V JESENICKÉ

Projekt Zlaté Hory

Vytištěno v aplikaci GObec 4.0, měřítko: 1:500, 09.11.2026

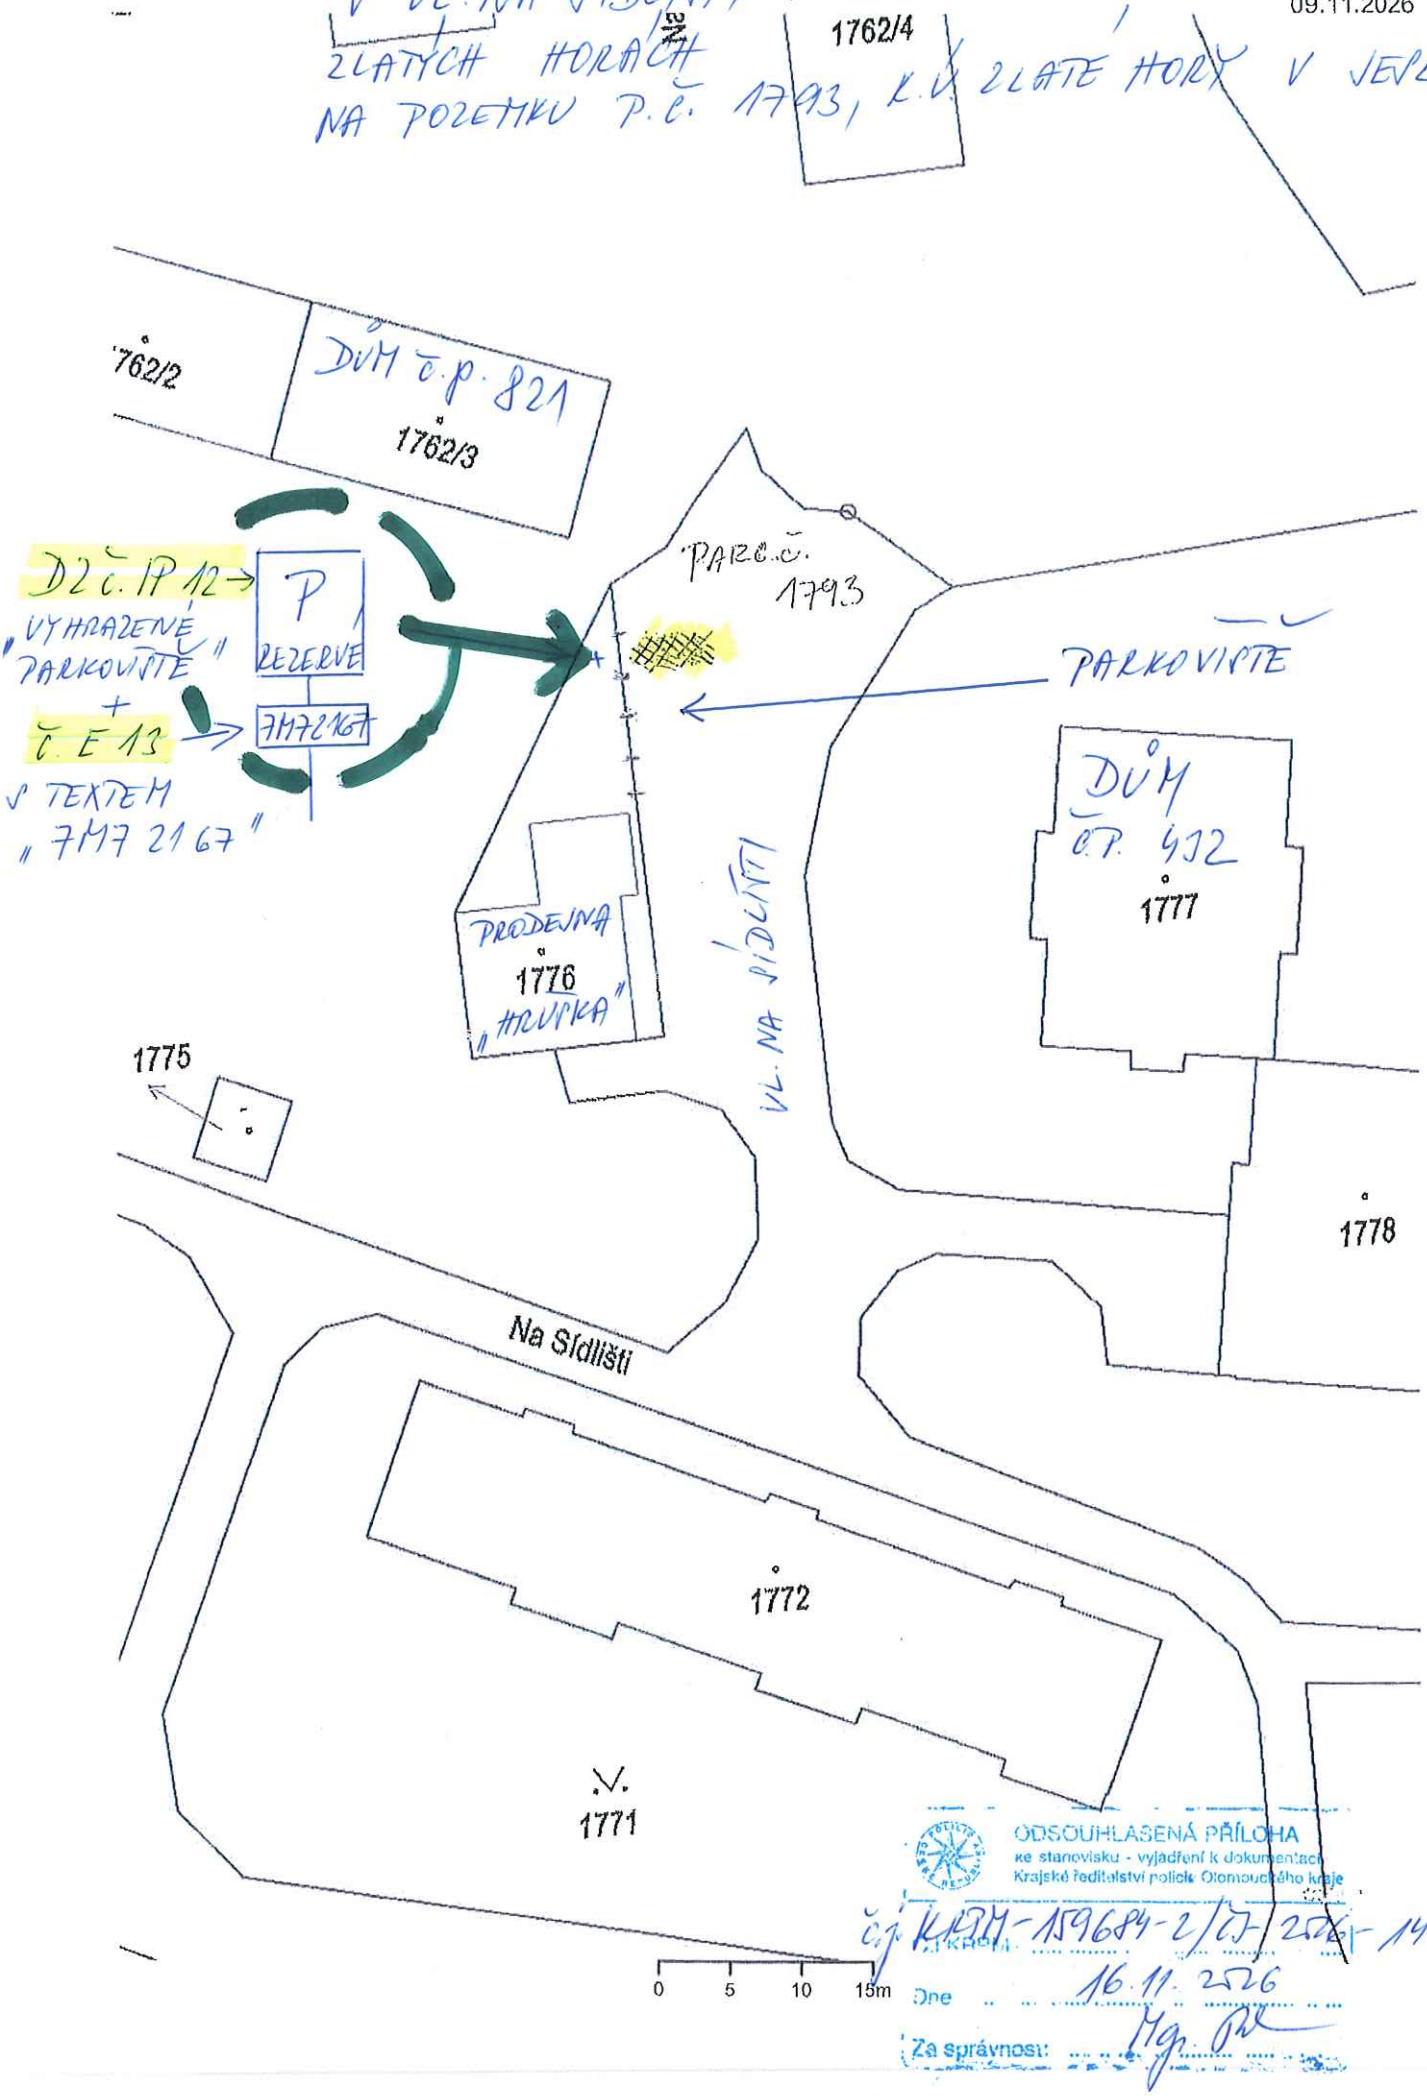

ODSOUHLASENÁ PŘÍLOHA
ke stanovisku - vyjádření k dokumentaci
Krajské ředitelství policie Olomouckého kraje
č.j. KRPM-159684-2/ČJ-2026-141106
Dne 16.11.2026
Za správnost: Mgr.

POLICIE ČR | Změnit mapu | Filtrovat | SaP | Legenda | Poslední aktualizace: 16.11.2026 13:25:33

ODSOUHLASENÁ PŘÍLOHA
...e stanovisku - vyjádření k dokumentaci
Krajské ředitelství policie Olomouckého kraje
KRPM-159684-2/ČJ-2026

Vyhledávání:
Zlaté Hory Na Sídlišti 818 v 3D č.p.821



©2026 Policie ČR, Zdroje: ETŘ, CDO, ČÚZK, MO | 10 m | 1 : 500 | WGS84: 17.39712, 50.258493 | S-JTSK: | důvod dotazu | OK | Hlášení chyb

PŘIKLADENÉ PRO MYTO PRO OA NA 7117 2167