

POSTUP VÝSTAVBY  
SITUACE 1:500

II. ETAPA

- ve stavbě - pravý břeh Bělé:
- mosty 201 a 202
  - navýšení nábožních zdí
  - ražení štětovic ve vozovce (podpůrná konstrukce k zachycení násypu pravé poloviny vozovky)
  - pravá polovina vozovky ve zvýšené poloze

- ve stavbě - levý břeh Bělé:
- násyp za levoběžní opěrou mostu 201
  - sil. 1/44 pravá polovina ve směru na Jeseník vč. optocení a chodníku
  - dokončení propojení SO 102

NOVĚN  
Kč 202 3/209/2017  
ZNAČKA  
27. 3. 2017  
DATUM  
KRAJSKÝ ÚŘAD  
OLOMOUCKÉHO KRAJE  
ODP. OR DOPRAVY A SILNIČNÍHO  
HOSPODÁŘSTVÍ

KRAJSKÉ ŘEDITELSTVÍ POLICIE  
OLOMOUCKÉHO KRAJE  
DOPRAVNÍ INSPEKTORÁT JESENÍK  
790 01 JESENÍK, MORAVSKÁ 730/4

Ime 10. 3. 2017 Policie ČR  
odsouhlasila tento  
návrh PÚV.


Mgr. P. H.

REVIZE Č.		DATUM	ZMĚNA	ČÍSLO SOUPRAVY:
181				AUTORIZACE:
Výškový systém: Bpv		Souřadnicový systém: S-JTSK		

OBJEDNATEL	SPRÁVA SILNIC OLOMOUCKÉHO KRAJE p.o.	Lipenská 120 772 11 Olomouc
------------	---	--------------------------------

Dopravoprojekt Brno a.s., Kounicova 271/13, 602 00 Brno		tel.: +420 549 123 252 fax: +420 549 123 217 e-mail: dopravoprojekt@brno.cz http://www.dopravoprojekt.cz
HLAVNÍ INŽENÝR PROJEKTU	Ing. Oldřich Kabelka	ŘEDITEL Dopravoprojektu Brno a.s. Ing. Aloš Trnčík, MBA
ODPOVĚDNÝ PROJ. OBJ. PS	VYPRACOVAL	KONTROLOVAL
Ing. Jana Mikulášková	Ing. Marcela Polášková	Ing. Vladimír Navrátil
NÁZEV STAVBY	KRAJ	OLOMOUCKÝ
JESENÍK - REJVIŽSKÝ MOST	ZAK. ČÍSLO	11 - 083 - A1 - PDPS
	ÚČEL	DSP + PDPS
	DATUM	PROSINEC 2014
NÁZEV OBJEKTU	FORMÁT	A4
SO 181 PROVIZORNÍ DOPRAVNÍ ZNAČENÍ	MÉRITKO	1 : 500
NÁZEV PŘÍLOHY	ČÁST	Č. PŘÍLOHY
SITUACE - II. ETAPA	C	2.2



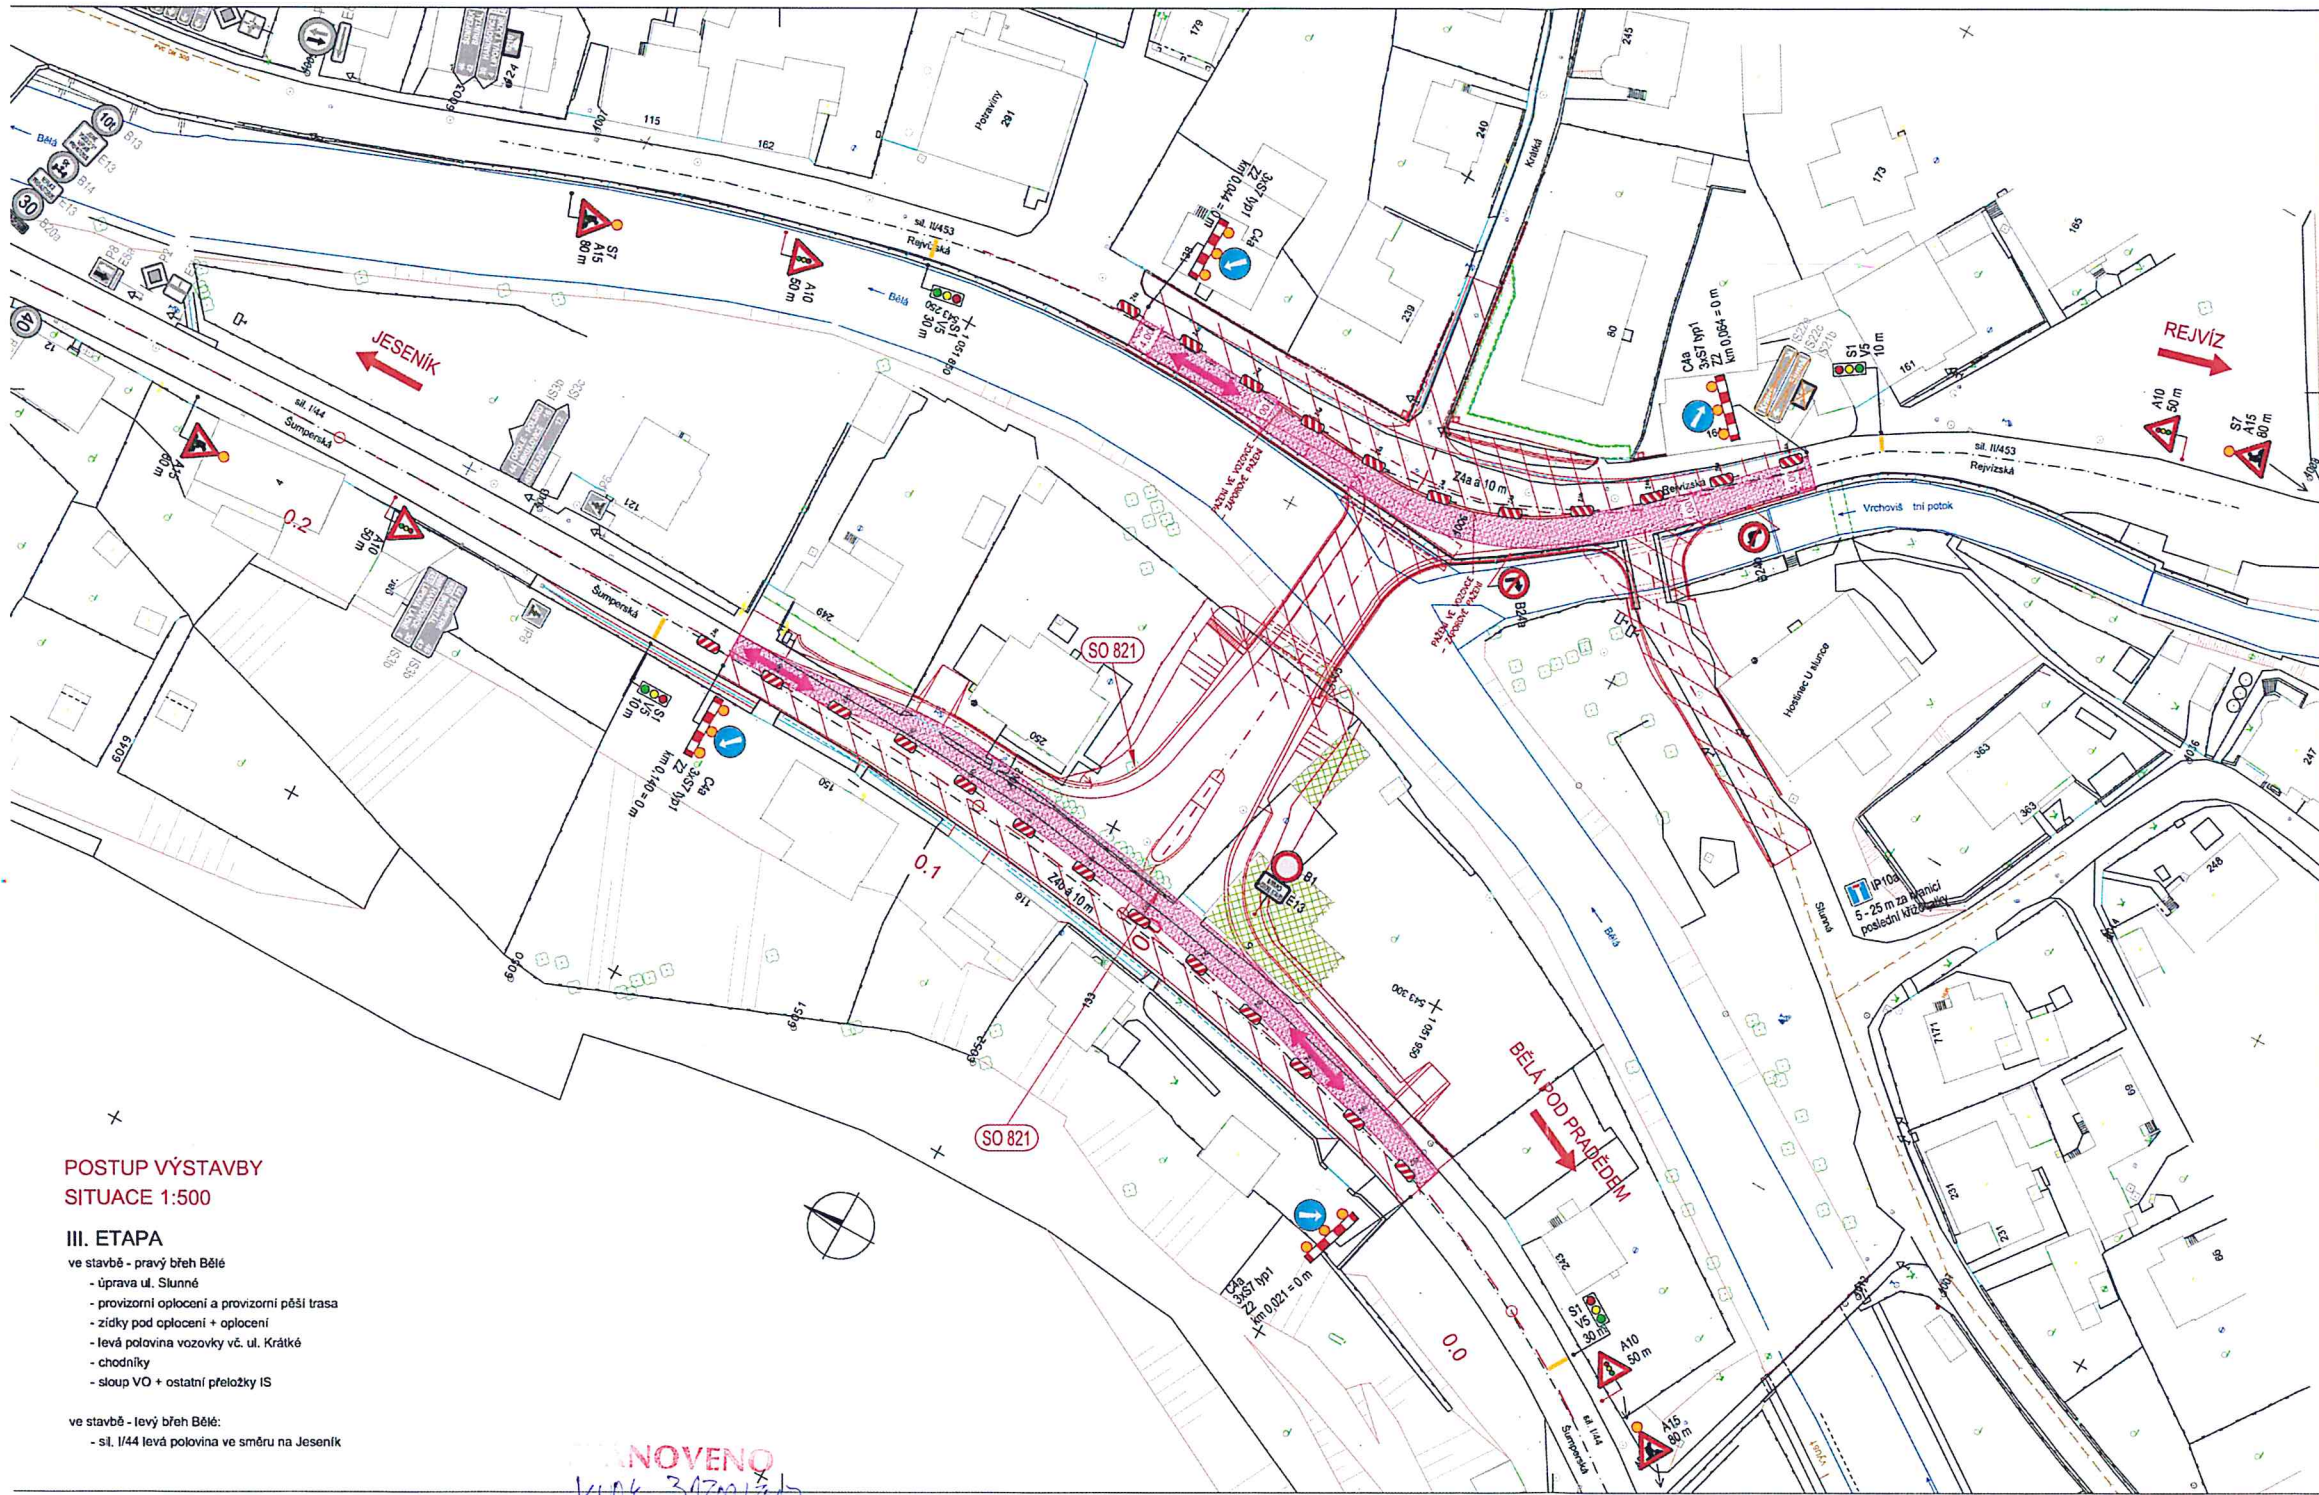

**POSTUP VÝSTAVBY  
SITUACE 1:500**

**III. ETAPA**

ve stavbě - pravý břeh Bělé

- úprava ul. Slunné
- provizorní oplocení a provizorní pěší trasa
- zidky pod oplocení + oplocení
- levá polovina vozovky vč. ul. Krátké
- chodníky
- sloup VO + ostatní přeložky IS

ve stavbě - levý břeh Bělé:

- st. 1/44 levá polovina ve směru na Jeseník

OVNOVENO  
K006 342091/2017  
ZNAČKA  
27.3.2017  
DATUM

KRAJSKÝ ÚŘAD  
OLOMOUCKÉHO KRAJE  
ODBOR DOPRAVY A SILNIČNÍ  
HOSPODÁŘSTVÍ

KRAJSKÉ ŘEDITELSTVÍ POLICIE  
OLOMOUCKÉHO KRAJE  
DOPRAVNÍ INSPEKTORÁT JESENÍK  
780 01 JESENÍK, MORAVSKÁ 780/4


*Dne 10.3.2017 Policie ta  
odsouhlasila tento  
návrh 707. Mg. R.*

REVIZE Č.		DATUM	ZMĚNA	ČÍSLO SOUPRAVY:
ČÍSLO OBJEKTU:		181		AUTORIZACE:
OBJEDNATEL		SPRÁVA SILNIC OLOMOUCKÉHO KRAJE p.o.		Lipenská 120 772 11 Olomouc
HLAVNÍ INŽENÝR PROJEKTU		Ing. Oldřich Kabelka		ŘEDITEL Doprovoprojektu Brno a.s. Ing. Aloš Tmečka, MBA
ODPOVĚDNÝ PROJ. OBJ., PS		VYPRACOVAL		KONTROLOVAL
Ing. Jana Mikulášková		Ing. Marcela Polášková		Ing. Vladimír Navrátil
NÁZEV STAVBY		JESENÍK - REJVÍZSKÝ MOST		KRAJ OLOMOUCKÝ
NÁZEV OBJEKTU		SO 181 PROVIZORNÍ DOPRAVNÍ ZNAČENÍ		ZAK. ČÍSLO 11 - 083 - A1 - PDPS
NÁZEV PŘÍLOHY		SITUACE - III. ETAPA		ÚČEL DSP + PDPS
				DATUM PROSINEC 2014
				FORMÁT 8 A4
				MÉRITKO 1 : 500
				ČÁST C
				Č. PŘÍLOHY 2,3



Úplná uzavírka MK ul. Slunná v Jeseníku.



Výpracoval: Velser Lukáš	
Datum: 21.3.2017	
Úplná uzavírka MK ul. Slunná v Jeseníku.	
	
Adresa provozovny: Pavelkova 2 Olomouc 772 00	