


Žádost o stanovení místní úpravy - dopravní značení
v souvislosti se zabezpečením žel. přejezdu P 4285
M 1:5000




Situace dopravního značení
 žel. přejezd P 4285 km 16,966
 SO 33-17-05
 M 1:500

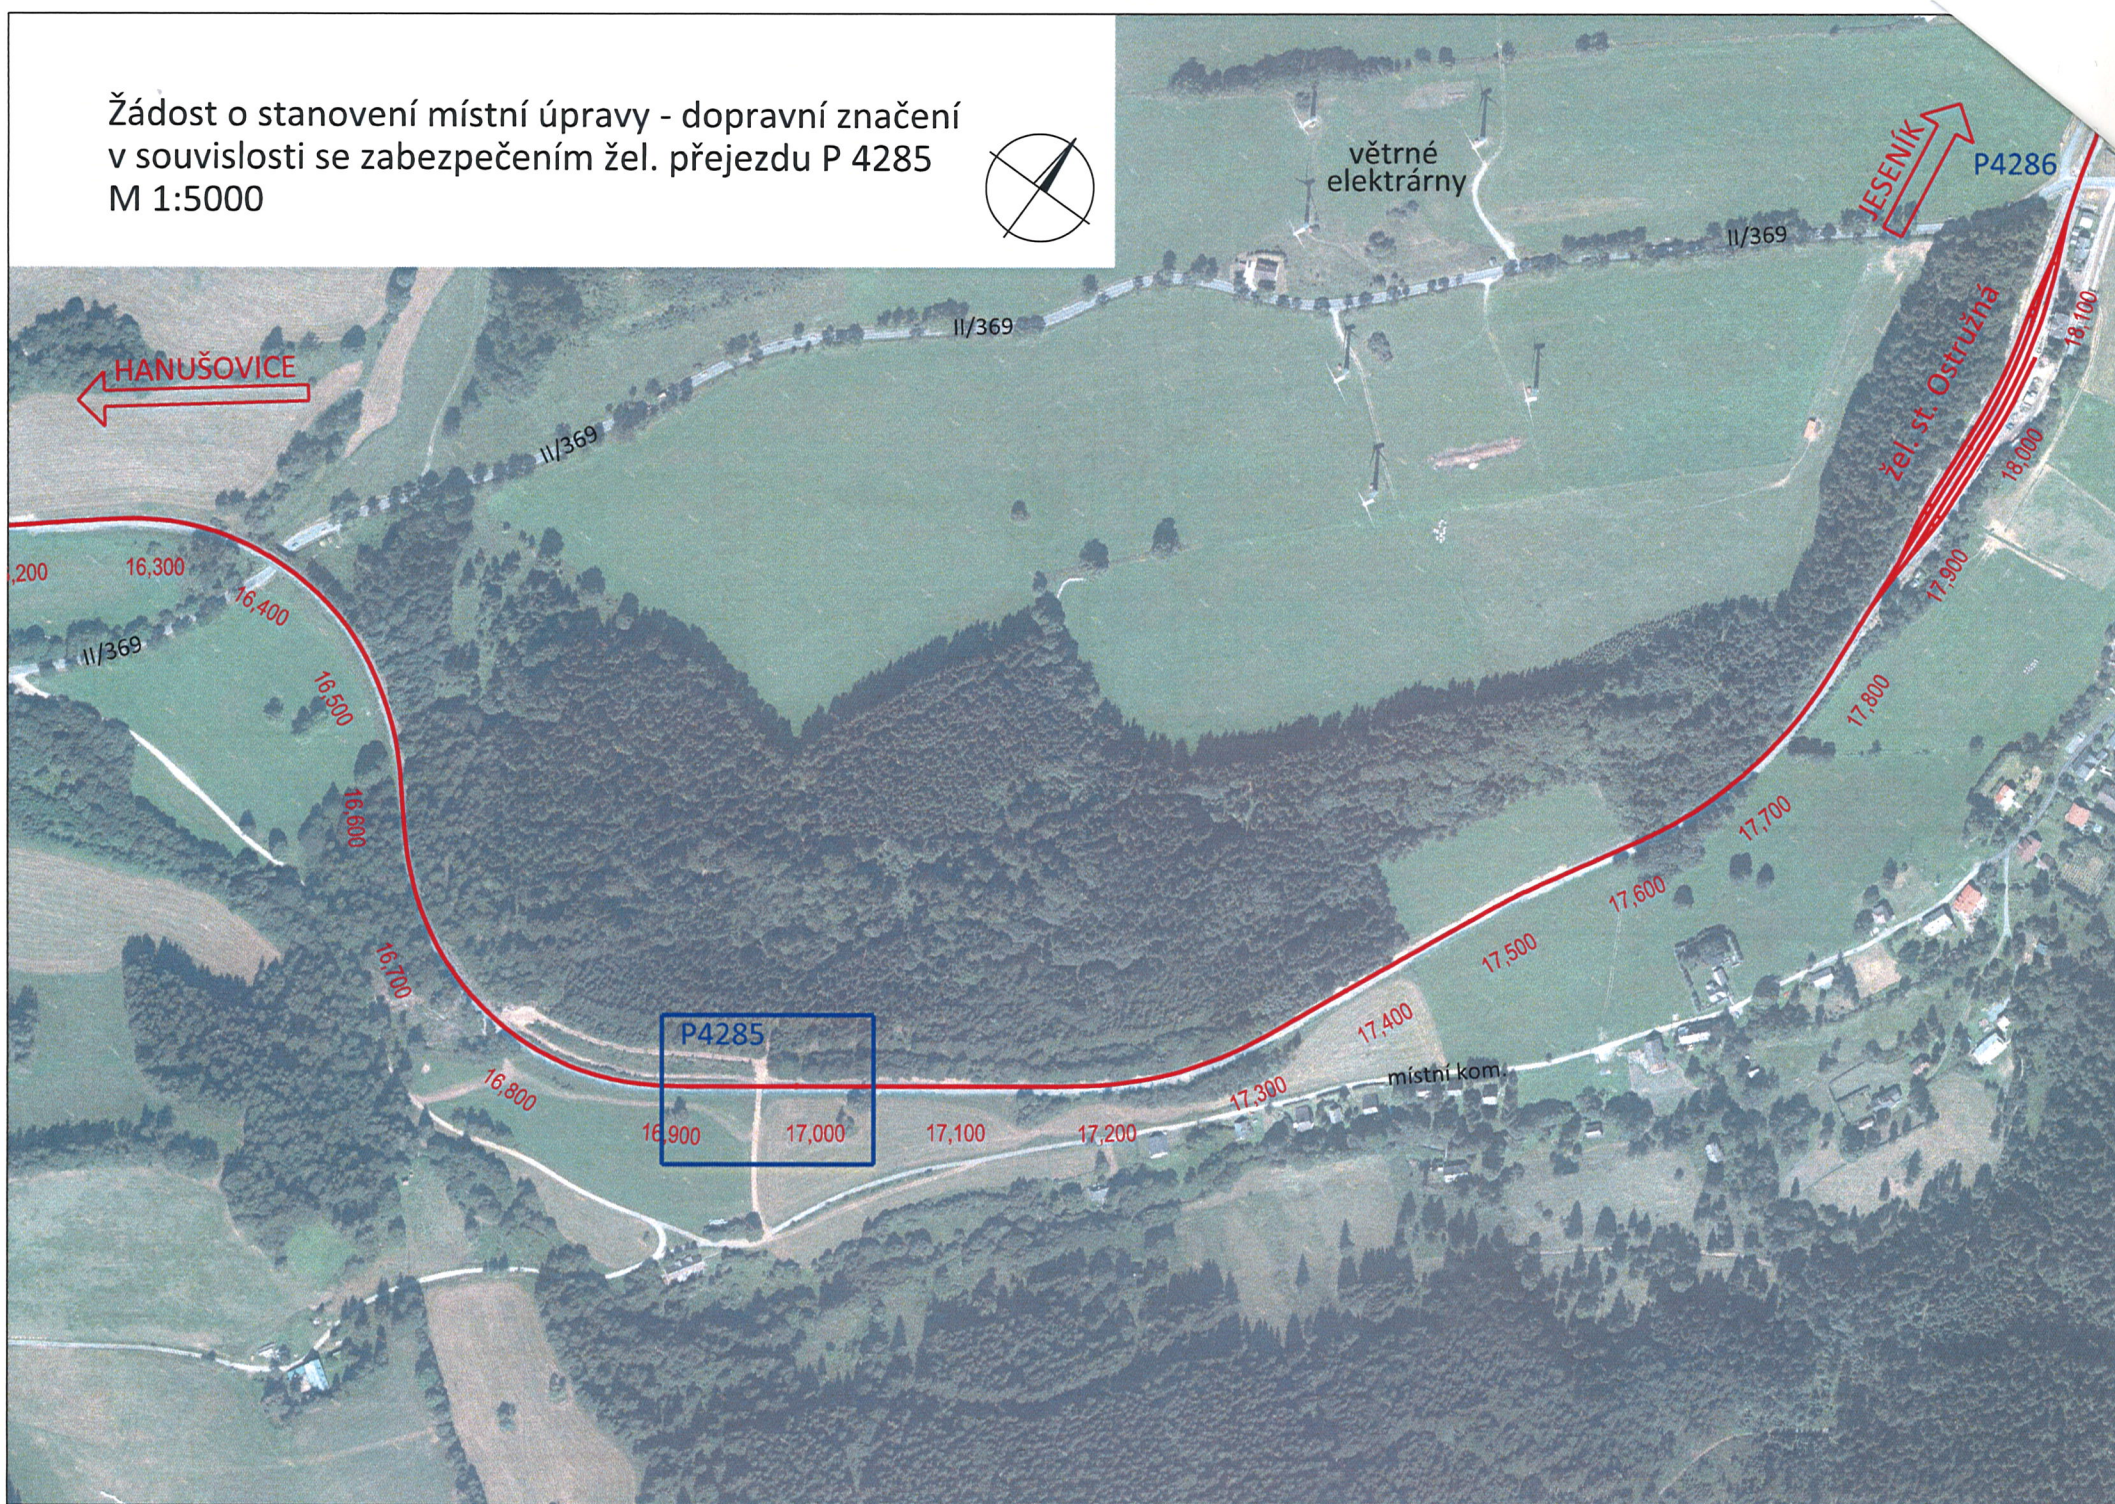

Legenda:

- osa koleje
- hrana terénu
- katastrální mapa - hranice parcel
- katastrální mapa - hranice kat.území
- katastrální mapa - hranice drážního pozemku
- katastrální mapa - číslo parcely
- katastrální mapa - název kat. území

1569
 k. ú. Ostružná

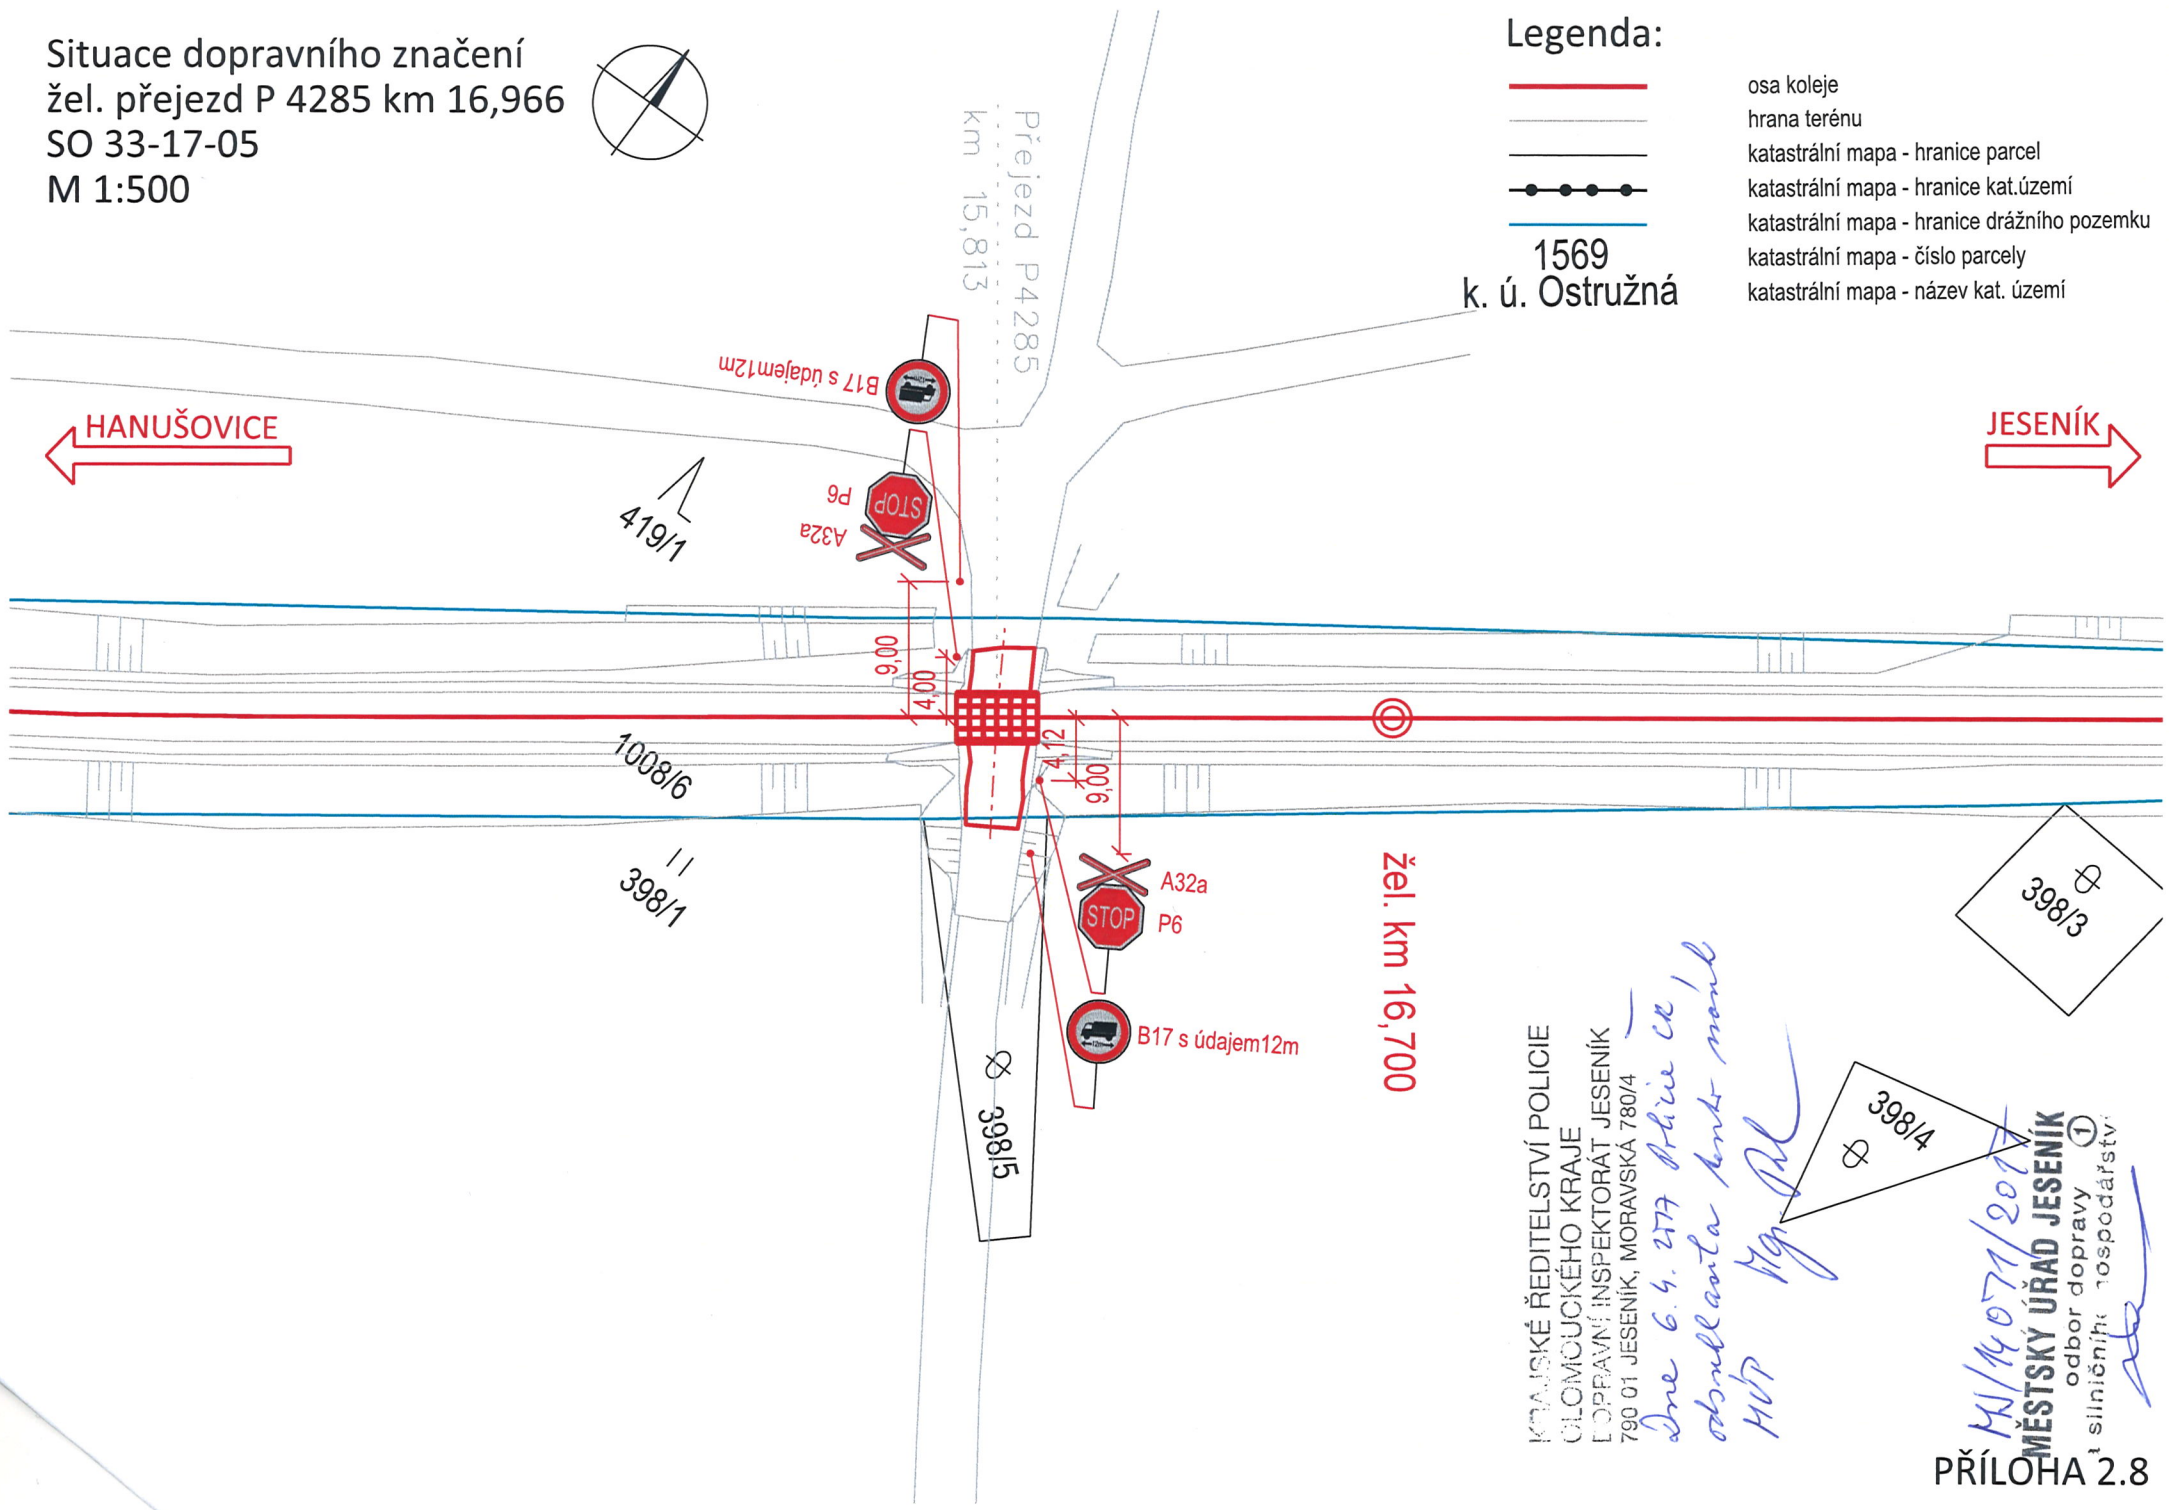

KRAJSKÉ ŘEDITELSTVÍ POLICIE
 OLOMOUCKÉHO KRAJE
 DOPRAVNÍ INSPEKTORÁT JESENÍK
 790 01 JESENÍK, MORAVSKÁ 780/4

*Dne 6. 4. 2017 Akcie ve
 obnovení a kmt. mnd
 HOP Mgr. Pal*

MĚSTSKÝ ÚŘAD JESENÍK
 odbor dopravy
 silniční hospodářství

PŘÍLOHA 2.8