

- KOMUNIKACE (ASFALTOBETON)
- ŠTĚRKODŘÍ
- KRAJNICE 0/32
- ZELEŇ
- RELIÉFNÍ DLAŽBA

LEGENDA STÁVAJÍCÍCH SÍTÍ:


- SDĚLOVACÍ VEDENÍ (Česká telekomunikační infrastruktura a.s.)
- VEŘEJNÉ OSVĚTLENÍ (Služby města Zlatých Hor, a.s.)
- NÍZKÉ NAPĚTÍ - NADZEMNÍ (ČEZ Distribuce a.s.)
- NÍZKÉ NAPĚTÍ - PODZEMNÍ (ČEZ Distribuce a.s.)
- VYSOKÉ NAPĚTÍ - NADZEMNÍ (ČEZ Distribuce a.s.)
- VYSOKÉ NAPĚTÍ - PODZEMNÍ (ČEZ Distribuce a.s.)
- PLYNOVOD NTL (RWE Distribuční služby s.r.o.)
- KÁCENÍ ZELENĚ
- FRÉZOVÁNÍ PÁŘEZŮ

LEGENDA NOVÝCH SÍTÍ:


- SO 401 - NASVĚTLENÍ PŘECHODU
- SO 402 - NASVĚTLENÍ CHODNÍKU

VEŠKERÁ PODZEMNÍ VEDENÍ JSOU VYNESENA ORIENTAČNĚ, PŘED ZAHÁJENÍM VÝKOPŮ SE MUSÍ NECHAT VYTÝČIT JEJIMI SPRÁVCI V TERÉNU
 !!! KOLIZNÍ MÍSTA V PŘEDSTIHU UPŘESNIT SONDAMI !!!

Tato dokumentace byla ověřena ze stavebního řízení a je přílohou oznámení č.j. *MJ/25774/2016* ze dne *27.5.2016*
 podpis *[Signature]*
MĚSTSKÝ ÚŘAD JESENÍK
 odbor dopravy a silničního hospodářství

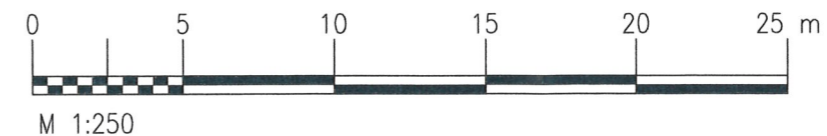

SOUŘADNICOVÝ SYSTÉM JTSK, VÝŠKOVÝ SYSTÉM BpV

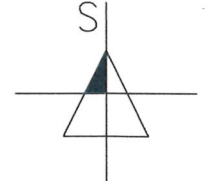

| | | |
|---|---|--|
| zakázka: Komunikace u Hotelu Praděd, Zlaté Hory | | |
| objednatel: Město Zlaté Hory nám. Svobody 80 793 76, Zlaté Hory | | |
| vypracoval: Ing. Miroslav Knápek | Tel.: 724 798 028 <small>www.projektant-dopravnich-staveb.cz</small> | stupeň: DSP+DPS datum: 12/2015 |
| název výkresu: SO 101 - Komunikace Situace | | formát: 2x A4 měřítko: 1: 250 archivní číslo: mk-2013-40-14-02 |



Pomáhat a chránit

KRAJSKÉ ŘEDITELSTVÍ POLICIE OLOMOUCKÉHO KRAJE
územní odbor Jeseník
dopravní inspektorát



3

Č.j. KRPM –106025/ČJ-2017-141106

Jeseník 22. srpna 2017

BERKASTAV s.r.o.
Nádražní 955/11
792 01 Bruntál

| | | |
|---|--|--------------------|
| MĚSTSKÝ ÚŘAD JESENÍK odbor dopravy a SH (5) | | Čís. dopr. |
| Došlo: 22-08-2017 | | Zpracoval: Mh |
| Č. j.: 70/40721/2017 | | Ust. znač: 2017.10 |
| Přílohy: | | |

Žádost o vyjádření k místní úpravě provozu na vybudované nové komunikaci u Hotelu Praděd ve Zlatých Horách - vyjádření Policie ČR

- vyřizuje Patrik Berka

Krajské ředitelství policie Olomouckého kraje, územní odbor Jeseník, dopravní inspektorát, jakožto příslušný orgán policie, vykonávající státní správu ve věcech bezpečnosti a plynulosti provozu na pozemních komunikacích, obdržel dne 21.8.2017 Vaši žádost o naše vyjádření k návrhu trvalého dopravního značení v rámci stavby „Komunikace u Hotelu Praděd ve Zlatých Horách“.

Po seznámení s předloženým návrhem, trvalého dopravního značení, uvedeném ve výkresu Koordinační situace projektové dokumentace ve stupni DSP+DPS pod shora uvedeným názvem stavby, který zpracoval projektant Ing. Miroslav Knápek, Vám sdělujeme, že jakožto ve smyslu ustanovení § 77 odst. 2 písm. b) zákona č. 361/2000 Sb., o provozu na pozemních komunikacích a o změnách některých zákonů, dotčený orgán, **souhlasíme** ve smyslu ustanovení § 77 téhož zákona **s tímto návrhem místní úpravy provozu** (viz. příložená a námi razítkem odsouhlasená příloha).


Zpracoval: komisař por. Mgr. Jan Procházka, tel. 974 773 258

npor. Mgr. Josef Rábek
vedoucí DI Jeseník

Na vědomí: MěÚ Jeseník, odbor dopravy a SH
MěÚ Zlaté Hory, silniční správní úřad

Moravská 780/4
79014 Jeseník

Tel.: +420 974 773 250
Fax: +420 974 773 928
Email: je.di.sekretariat@pcr.cz

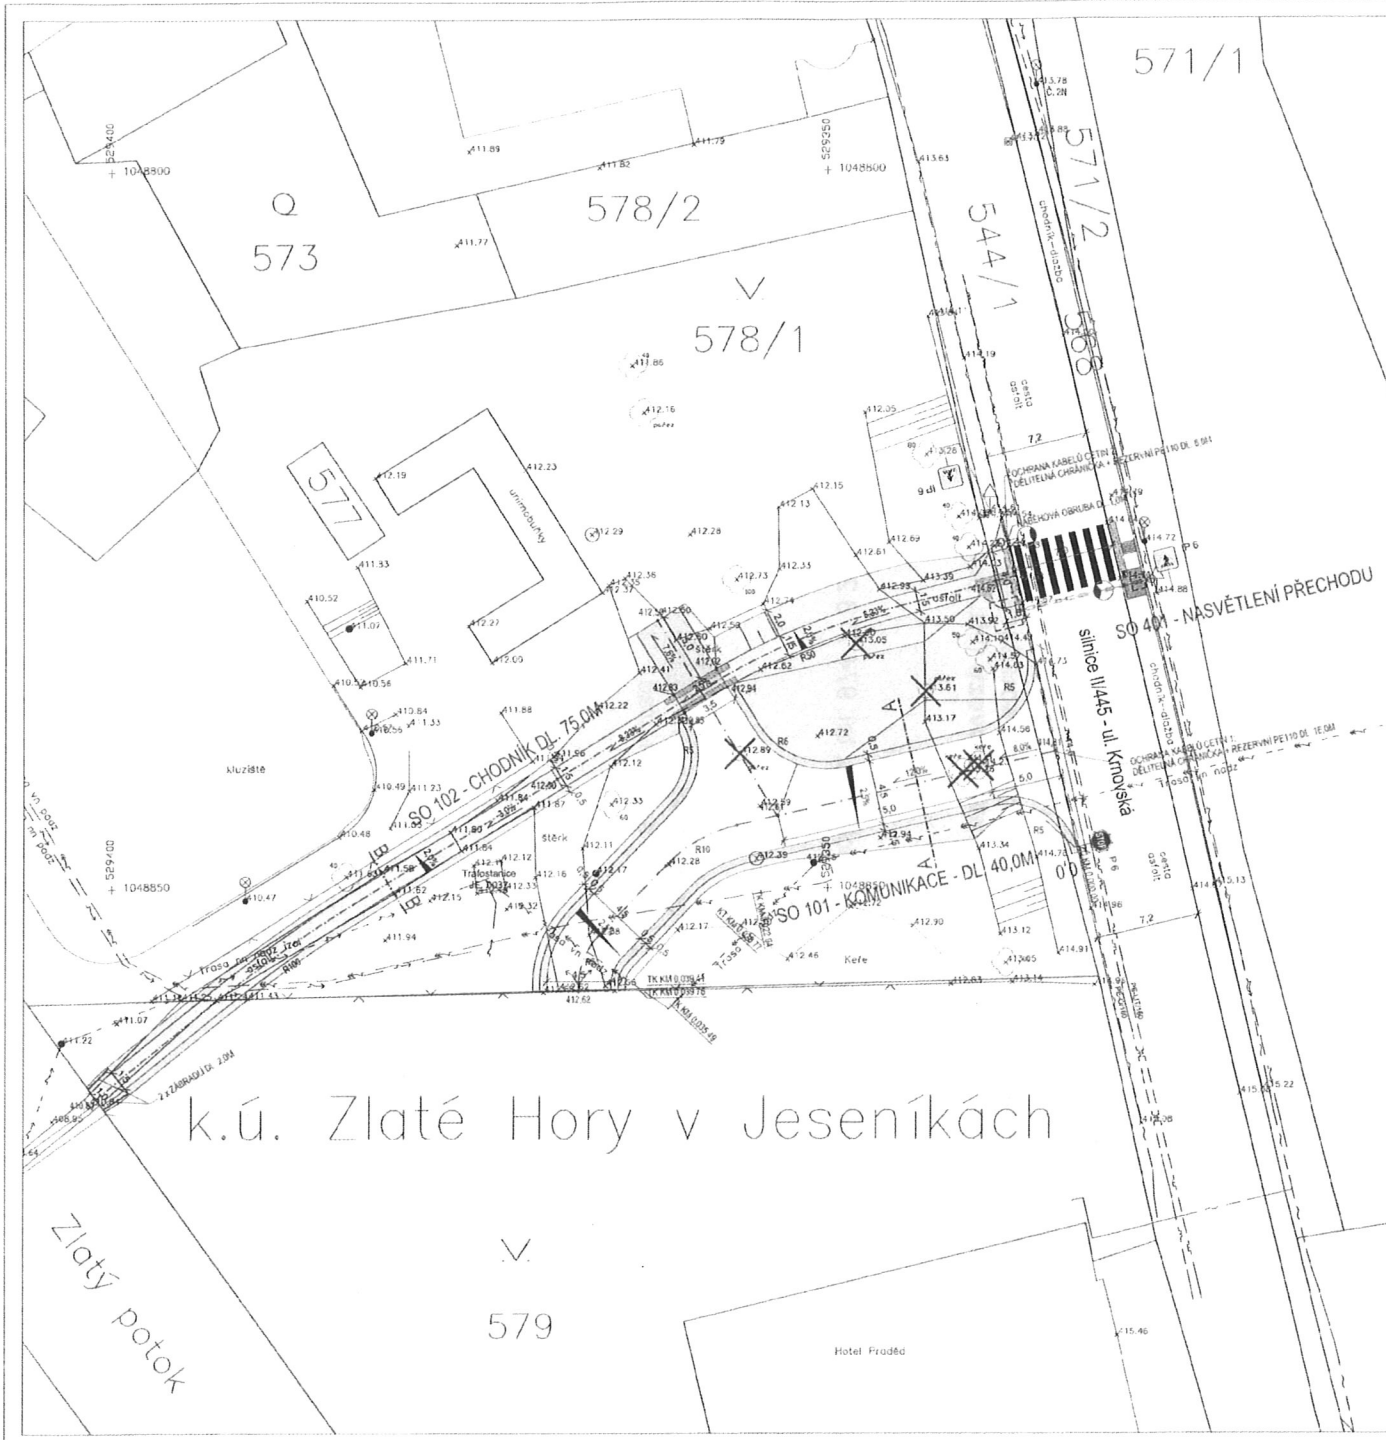

k.ú. Zlaté Hory v Jeseníkách

LEGENDA NOVÝCH PLOCH:

- KOMUNIKACE (ASFALTOBETON)
- CHODNÍK - NEPOUŽÍZENÝ (ZÁMKOVÁ DLAŽBA 0,06M)
- CHODNÍK - POUŽÍZENÝ (ZÁMKOVÁ DLAŽBA 0,08M)
- ŠÍŘKODIČ
- KRAJNICE 0/32
- ZELENĚ
- RELIEFNÍ DLAŽBA

LEGENDA STÁVAJÍCÍCH SÍTÍ:

- SDĚLOVACÍ VEDENÍ (České telekomunikační infrastruktura a.s.)
- VEŘEJNÉ OSVĚTLENÍ (Služby města Zlatých Hor, a.s.)
- NÍZKÉ NAPĚTÍ - NADZEMNÍ (ČEZ Distribuce a.s.)
- NÍZKÉ NAPĚTÍ - PODZEMNÍ (ČEZ Distribuce a.s.)
- VYSOKÉ NAPĚTÍ - NADZEMNÍ (ČEZ Distribuce a.s.)
- VYSOKÉ NAPĚTÍ - PODZEMNÍ (ČEZ Distribuce a.s.)
- PLYNOVOD NTL (RWE Distribuční služby s.r.o.)

- KÁCENÍ ZELENĚ
- FREZOVÁNÍ PAŘEZŮ
- KATASTRÁLNÍ MAPA

VEŠKERÁ PODZEMNÍ VEDENÍ JSOU VYNEŠENA ORIENTAČNĚ, PŘED ZAHÁJENÍM VÝKOPŮ SE MUSÍ NECHAT VÝTŘÍ JEJIM SPRÁVOU V TERÉNU !!! KOLIZNÍ MÍSTA V PŘEDSTRAJÍ UPŘESNIT SONDAМИ !!!

LEGENDA NOVÝCH SÍTÍ:

- SO 401 - NASVĚTLENÍ PŘECHODU

SEZNAM SO:

- SO 101 KOMUNIKACE
- SO 102 CHODNÍK
- SO 401 - NASVĚTLENÍ PŘECHODU

106 025/21-2171-111006
21.8.2017
Mg. P.

SITUACE ŠIRŠÍCH VZTAHŮ



M 1:250
SOUŘADNICOVÝ SYSTÉM JTSK, VÝŠKOVÝ SYSTÉM BpV, ZAMĚŘENÍ 25.9.2013

| | | | |
|--|---|------------------------------------|-----------------|
| zakázka: Komunikace u Hotelu Praděd, Zlaté Hory | | | |
| objednatel: Město Zlaté Hory nám. Svobody 80 793 76, Zlaté Hory | | | |
| vypracoval: Ing. Miroslav Knápek | Tel.: 724 798 028 www.projektovani-jeseniky.cz | stupeň: DSP+DPS datum: 12/2015 | formát: 4xA4 |
| název výkresu: Koordinační situace | | mřížkový: 1:250 archivní číslo: | mk-2013-40-13 |