


Příloha k žádosti o stanovení přechodné úpravy dopravního značení:

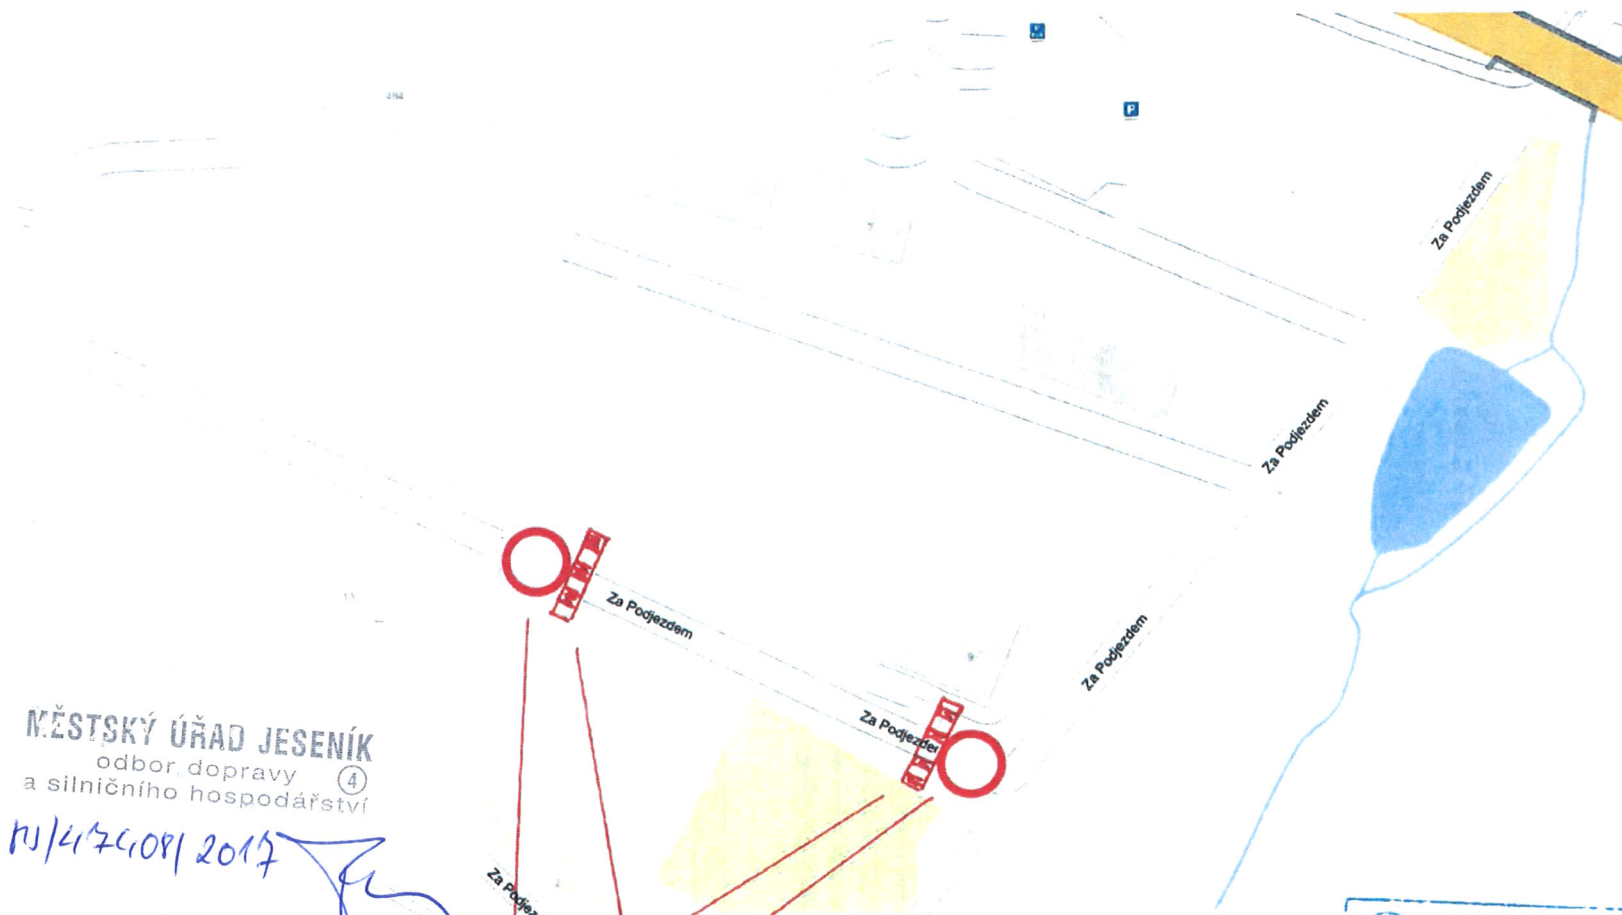


MĚSTSKÝ ÚŘAD JESENÍK
odbor dopravy ④
a silničního hospodářství

MJ/417608/2017

D2č. 22 - Zákon o smacem usaziv

D2č. 31 - Zákon o jízda

	ODSOULÁZENÁ PŘÍLOHA ke zpracování v souvislosti s kulturní národní Krajské ředitelství policie - Olomoucký kraj
Číslo přílohy:	M2 847/01-2017-10006
Dne:	7.9.2017
Za správnost:	Mgr. P.