


# REKO MS JESENÍK - ALŠOVA

MĚSTO JESENÍK - MĚSTSKÝ ÚŘAD JESENÍK	
5 odbor dopravy a silničního hospodářství	
Došlo:	spis. znak 13-03-2018 skart. znak 210.8
Č. j.: <i>MJ/14936/2018</i>	zpracovatel 1009
Počet listů dokumentu:	
Počet příloh/listů příloh:	





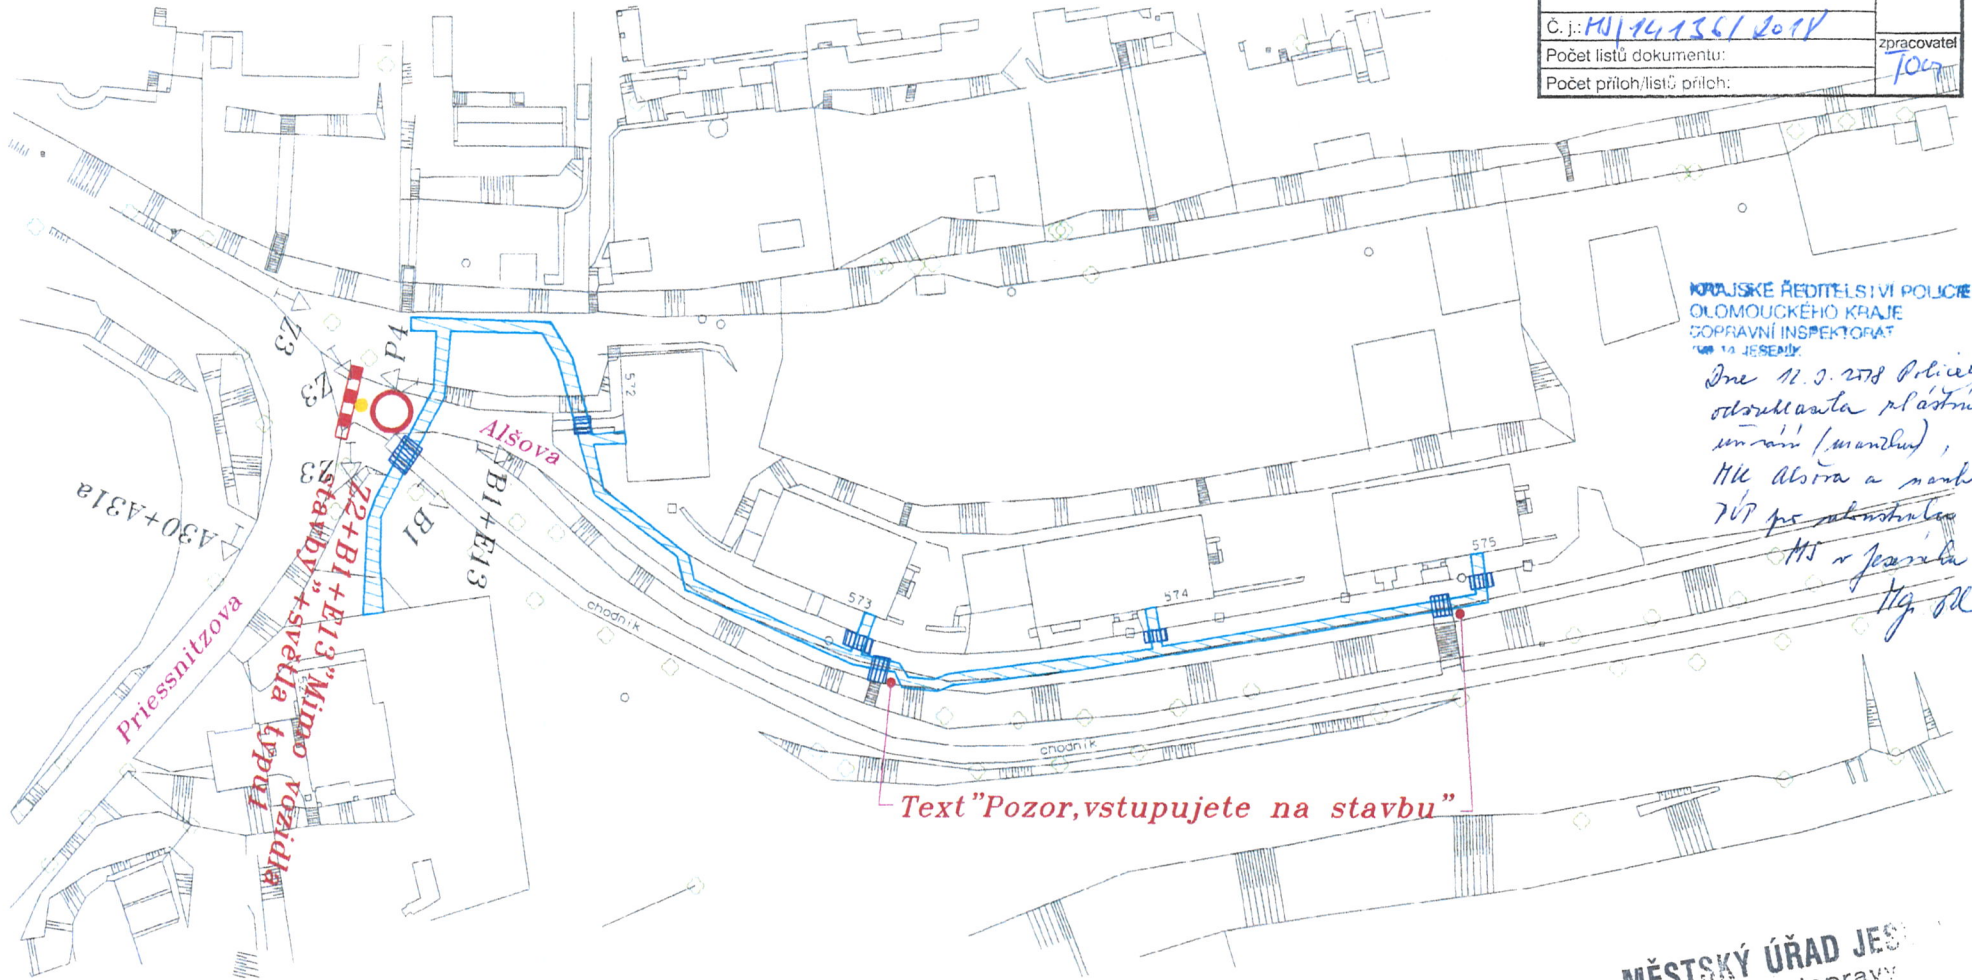

KRAJSKÉ ŘEDITELSTVÍ POLICIE  
OLOMOUCKÉHO KRAJE  
DOPRAVNÍ INSPEKTORÁT  
100 14 JESENÍK

*Dne 11.3.2018 Policie ČR  
odstranila plastové  
umění (manku),  
MK Alšova a manku  
767 ps. odstraněna  
MK v Jeseníku.  
Mg. J. Š.*

*Text "Pozor, vstupujete na stavbu"*

## LEGENDA

-  A15 *přechodné SDZ po dobu stavby*
-  Z3 *stávající SDZ*
-  *prostor uzavírky - provádění vlastních prací*
-  *lávka pro pěší přes výkop*

MĚSTSKÝ ÚŘAD JESENÍK  
odbor dopravy  
a silničního hospodářství  
*MJ/14560/2018*

**Situace**  
**M 1:600**

