



Pomáhat a chránit

PCR14ETRPO49988002

KRAJSKÉ ŘEDITELSTVÍ POLICIE OLOMOUCKÉHO KRAJE
územní odbor Jeseník
dopravní inspektorát



Č.j. KRPM – 44000/ČJ-2018-141106

Jeseník 9. dubna 2018

Ing. Milan Marcinov
Šumperská 145
790 01 Jeseník

Žádost o písemné vyjádření k návrhu místní úpravy provozu na místní komunikaci Hlucholazská v Mikulovicích – stanovisko Policie ČR

- k Vaší zn.: Mar/IV/VDZ

Policie České republiky, Krajské ředitelství policie Olomouckého kraje, územní odbor Jeseník, dopravní inspektorát, jakožto příslušný orgán policie, vykonávající státní správu ve věcech bezpečnosti a plynulosti provozu na pozemních komunikacích, obdržel dne 4. 4. 2018 Vaši žádost o písemné vyjádření k návrhu vodorovného dopravního značení na ulici Hlucholazská v Mikulovicích.

Jedná se o návrh vyznačení vodorovného dopravního značení (VDZ) /viz. příloha/:

- VDZ č. V1a „Podélná čára souvislá“,
- VDZ č. V 13 „Šikmé rovnoběžné čáry“.

Po seznámení se s návrhem umístění uvedeného dopravního značení Vám sdělujeme, že jakožto ve smyslu ustanovení § 77 odst. 2 písm. b) zákona č. 361/2000 Sb., o provozu na pozemních komunikacích a o změnách některých zákonů, dotčený orgán,

S O U H L A S Í M E

ve smyslu ustanovení § 77 odst. 3 téhož zákona s předloženým návrhem místní úpravy provozu na místní komunikaci Hlucholazská v Mikulovicích v křižovatce se silnicí II/457, neboť tento návrh zvýší bezpečnost a plynulost provozu na pozemních komunikacích v této dopravní lokalitě.

Moravská 780/4
79014 Jeseník


www.policie.cz

Tel.: +420 974 773 250
Fax: +420 974 773 928
Email: je.di.sekretariat@pcr.cz

Návrh umístění uvedených vodorovných dopravních značení je nedílnou součástí tohoto našeho stanoviska.


Zpracoval: komisař por. Mgr. Jan Procházka, tel. 974 773 258

vedoucí npor. Mgr. Josef Rábek

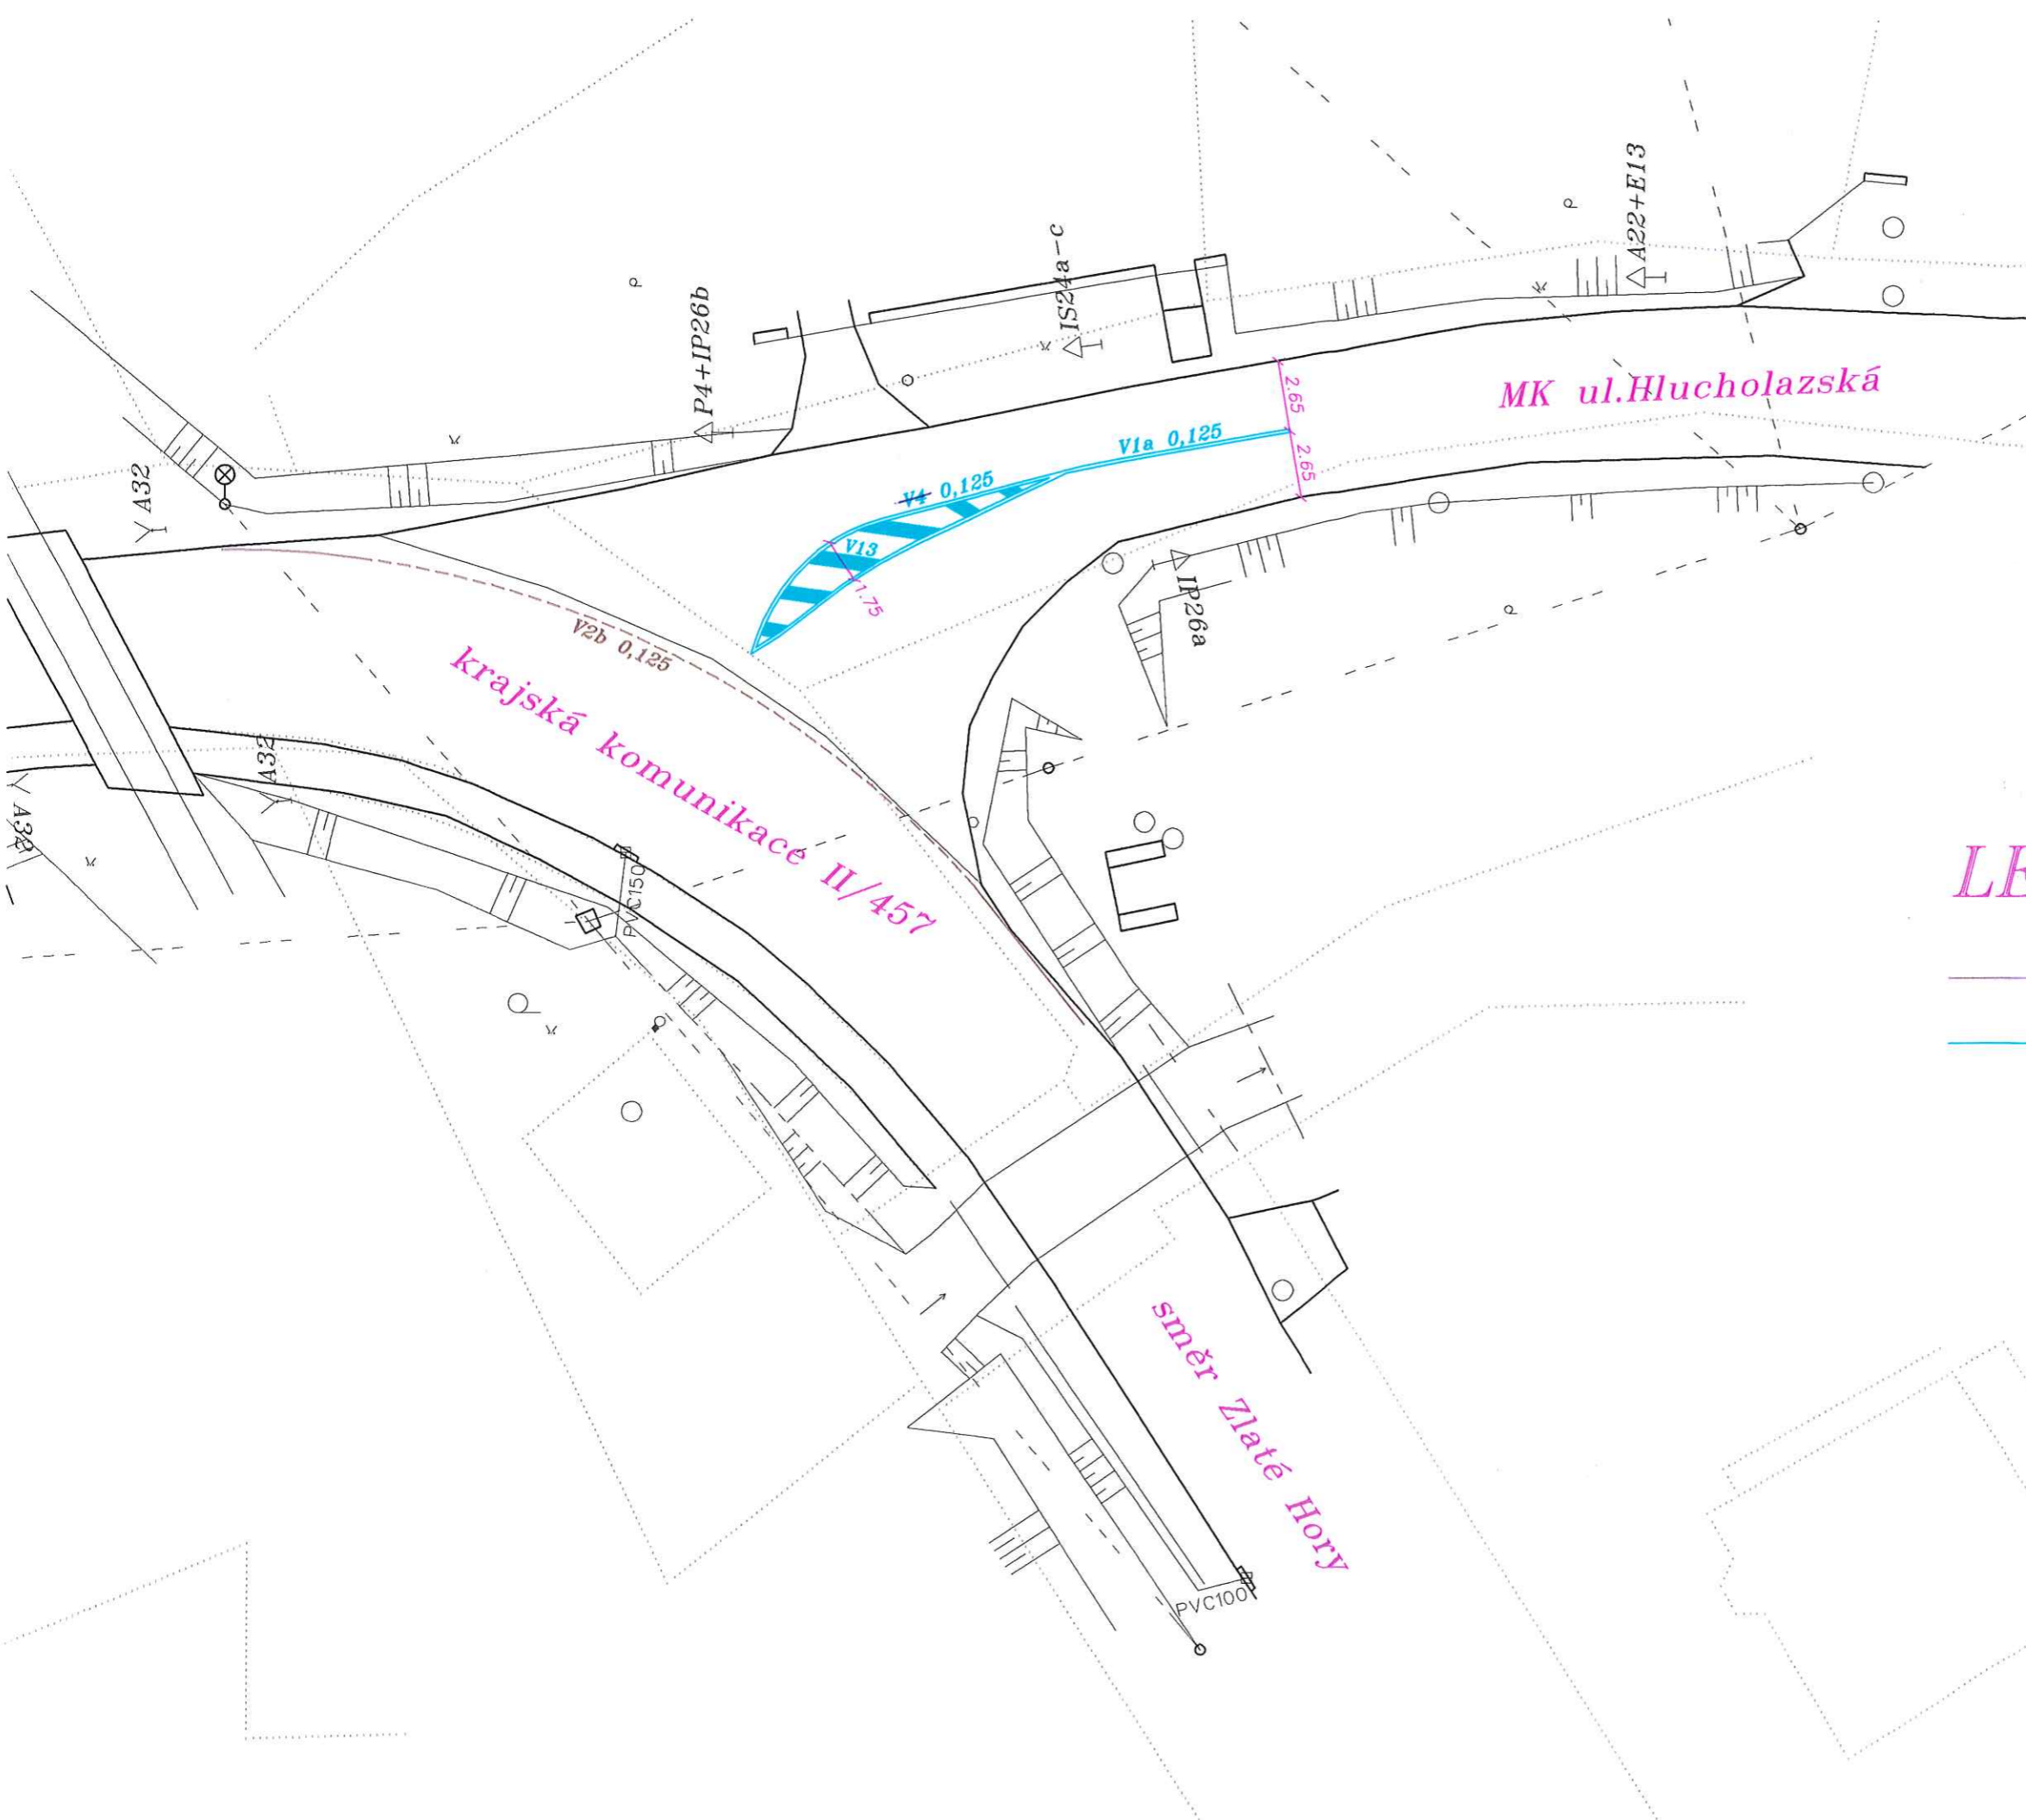

LEGENDA

- stávající VDZ
- nové VDZ


ODSOUHLASENÁ PŘÍLOHA
 ke plánovisku - vyjádření k dokumentaci
 Krajské ředitelství policie Olomouckého kraje

Č.j. KRP- 44 000/17-2228-14406
 Dne: 9.4. 2018
 Za správnost: *Mgr. M.*

SITUACE
M1:250