


Situace přechodného dopravního značení

Úplná uzavírka části místní komunikace
Posádka


Stanoviště 1 – 8

umístění přechodného DZ (B1 + Z2)

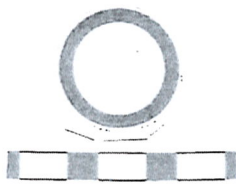

B1

Z2

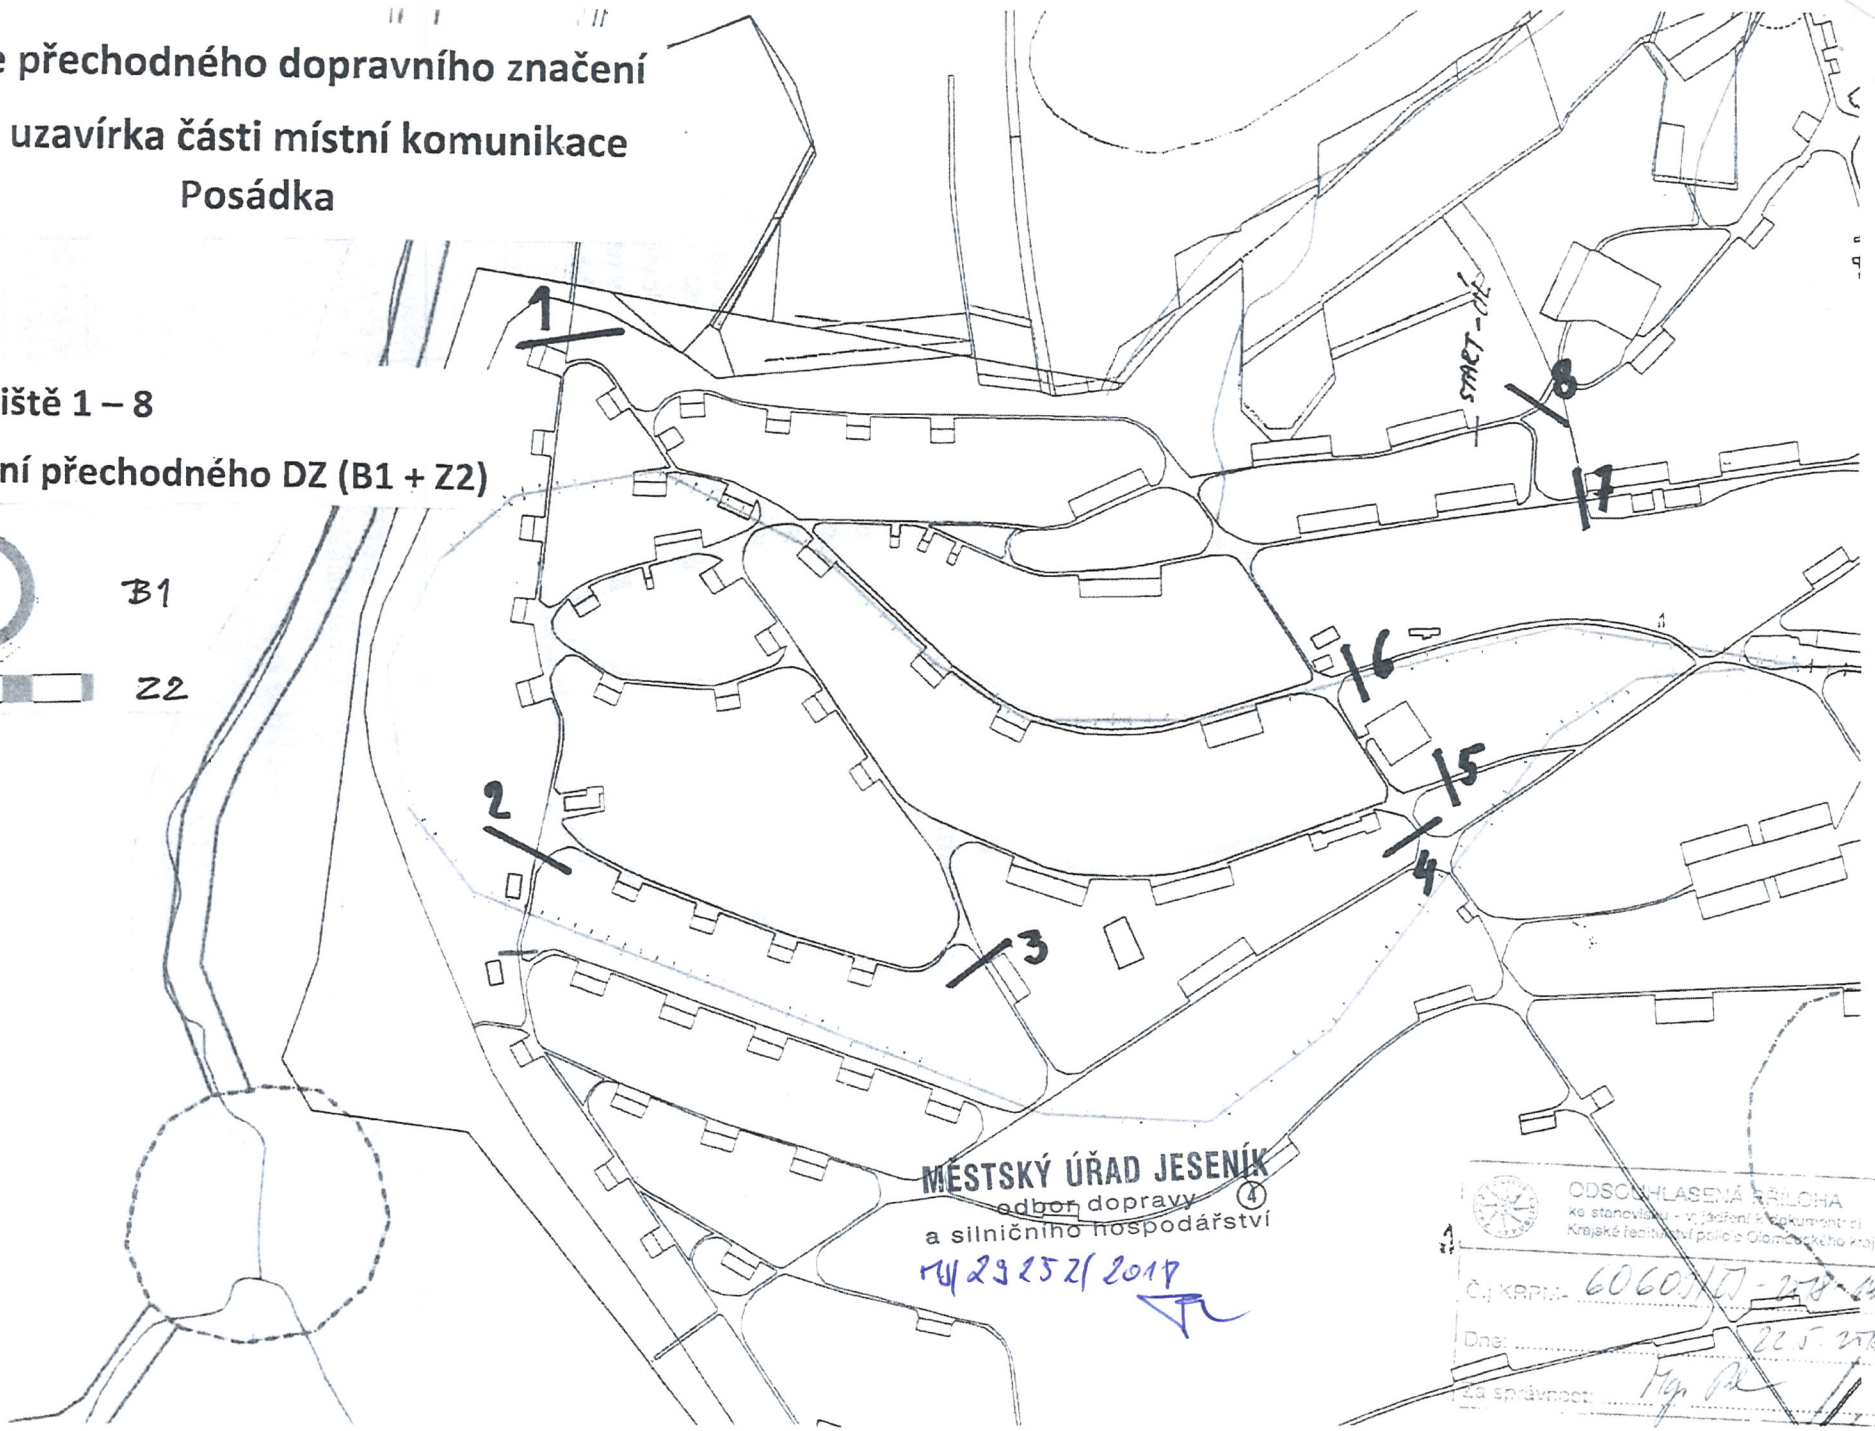

MĚSTSKÝ ÚŘAD JESENÍK
odbor dopravy
a silničního hospodářství

14.29.25.21.2017



	ODS OLOMOUCKÝ ÚZEMNÍ SVAZ ke stanovišti - v rámci dokumentace Krajské ředitelství police Olomouckého kraje
Č. KRPM:	606017-278-1406
Dne:	22.5.2017
za správce:	<i>[Signature]</i>