


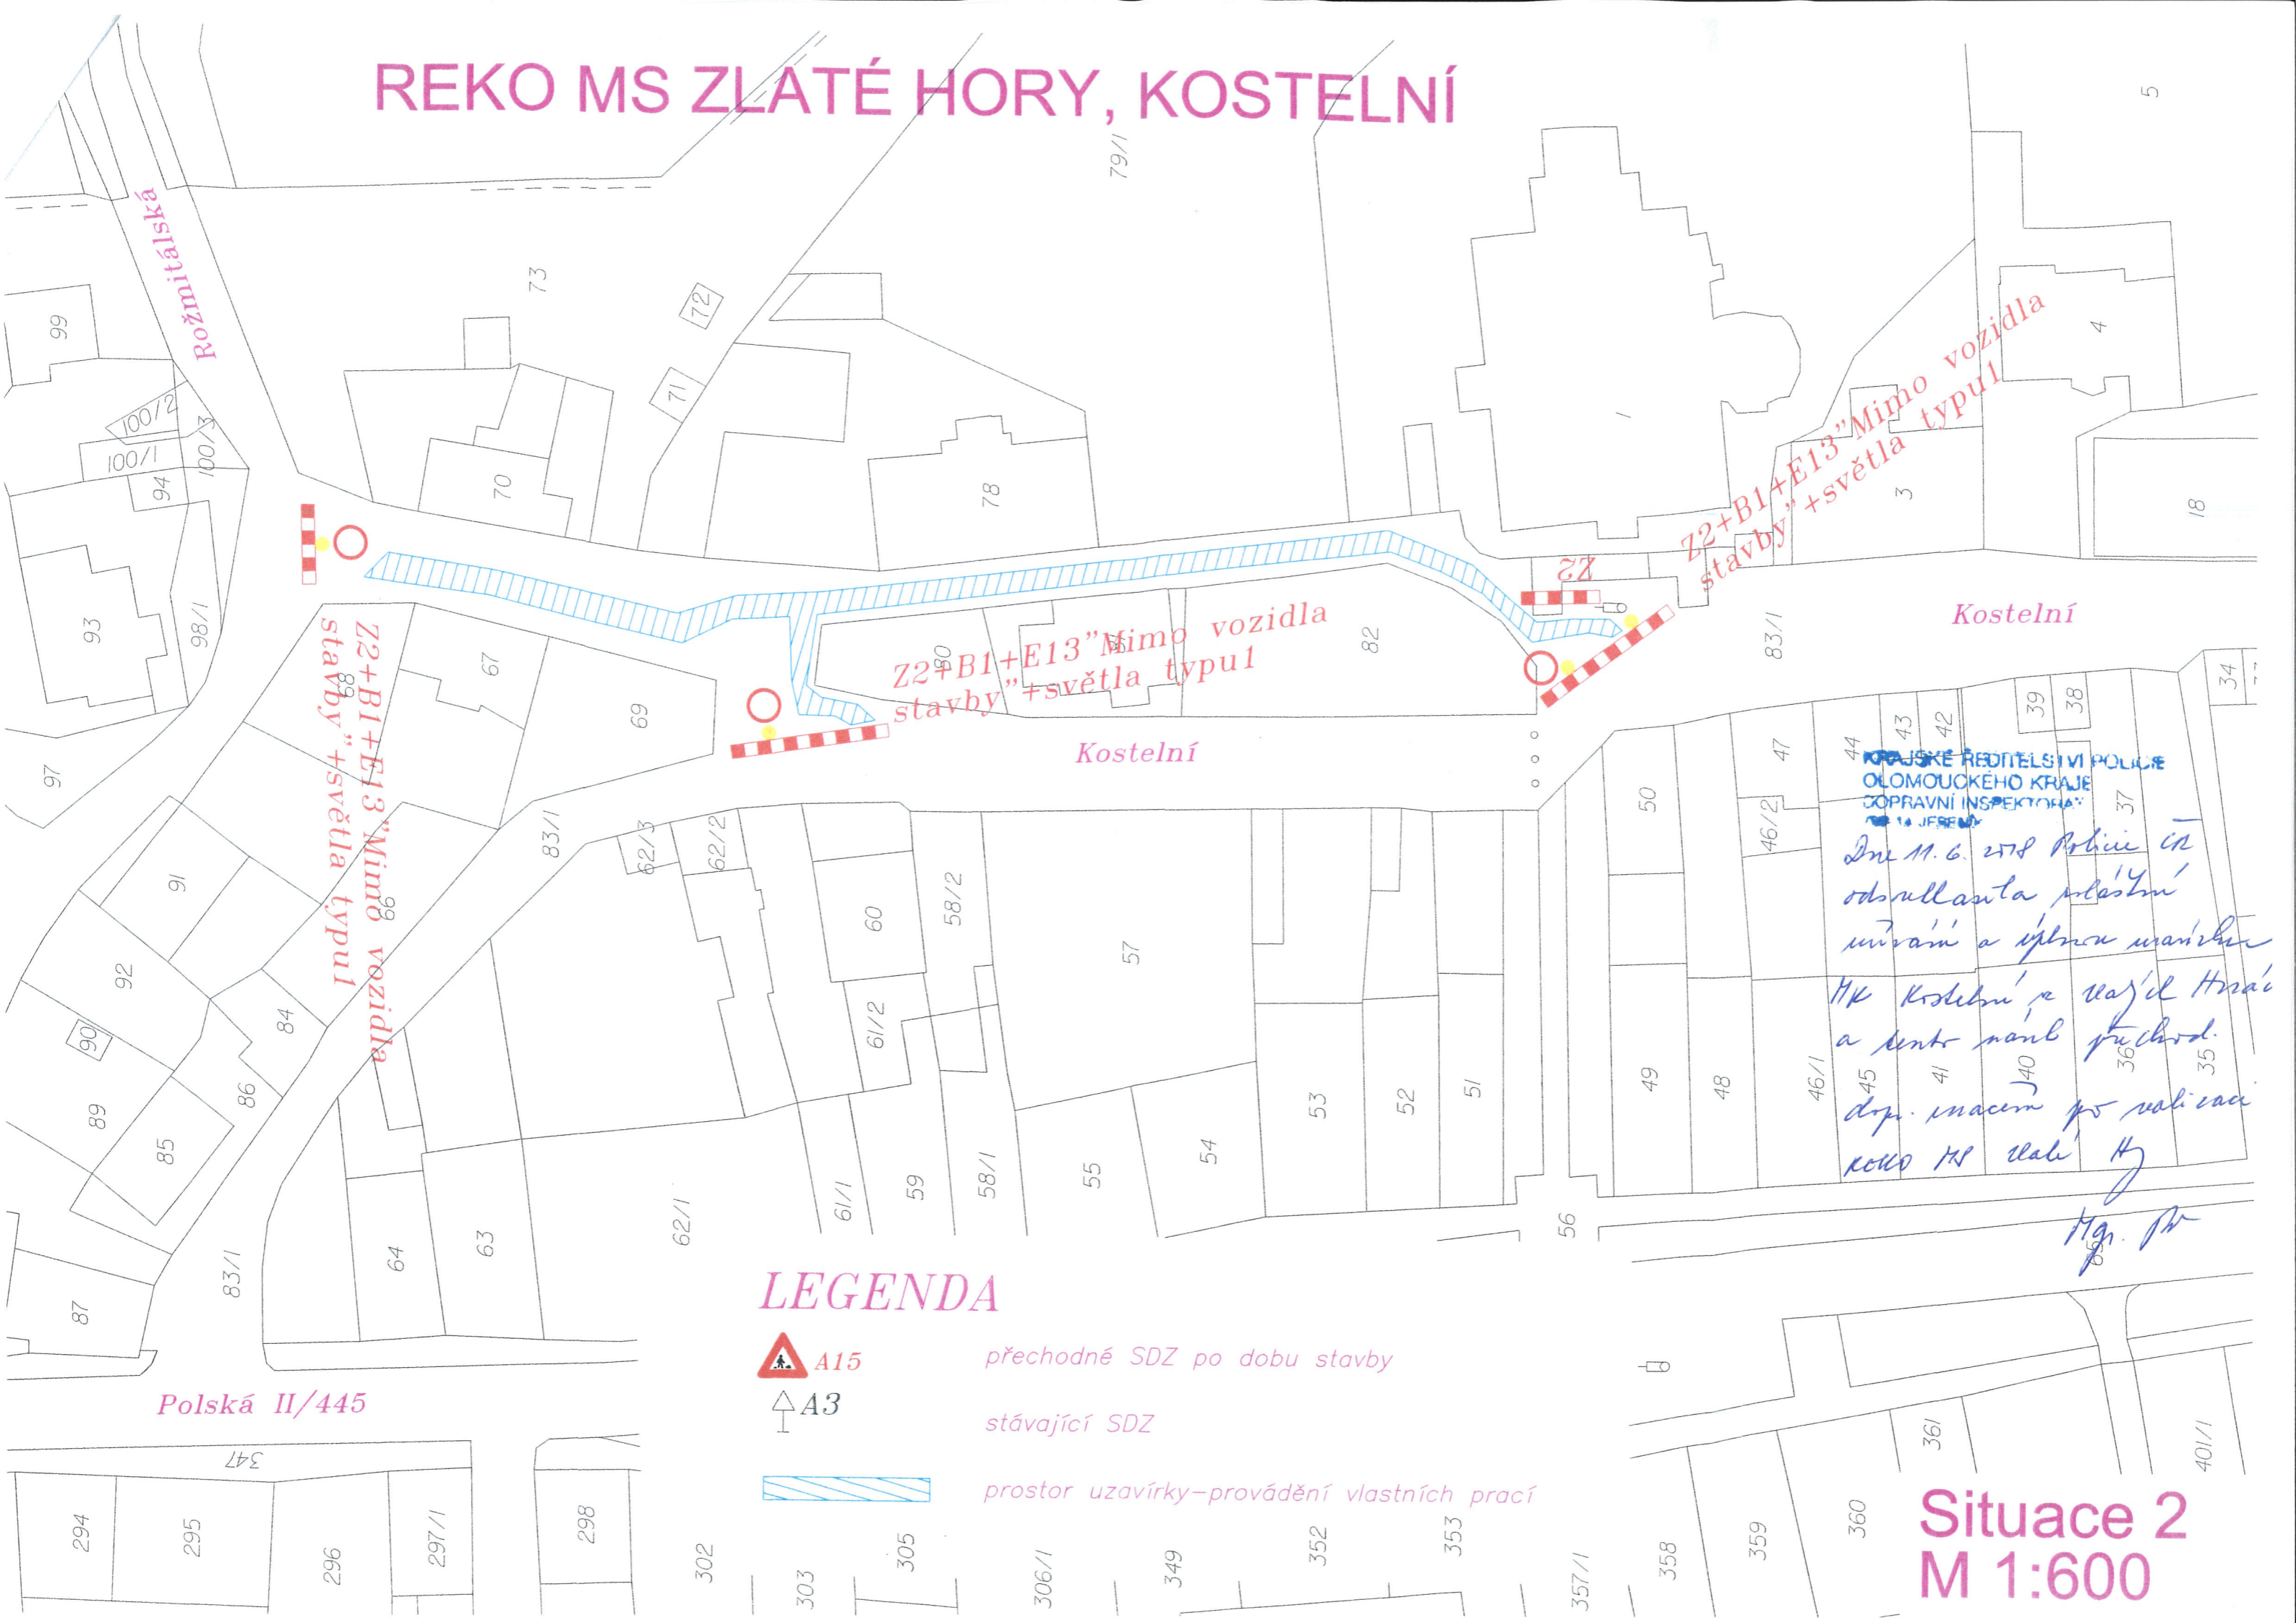


REKO MS ZLATÉ HORY, KOSTELNÍ



LEGENDA


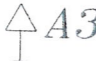

-  A15 přechodné SDZ po dobu stavby
-  A3 stávající SDZ
-  prostor uzavírky—provádění vlastních prací


POLSKÉ ŘEDITELSTVÍ POLICE
 OLOMOUCKÉHO KRAJE
 DOPRAVNÍ INSPEKTORÁT
 14 JEREBY
 Dne 11. 6. 2018 Policie ČR
 odsouhlasila plán
 uzavření a výkon prací
 MK Kostelní, v ulici Hráč
 a tento návrh předch.
 dopr. značením po realizaci
 podle MS ulice Hg
 Mgr. P.

Situace 2
M 1:600

REKO MS ZLATÉ HORY, KOSTELNÍ

LEGENDA

-  A15 přechodné SDZ po dobu stavby
-  A3 stávající SDZ
-  prostor uzavírky—provádění vlastních prací

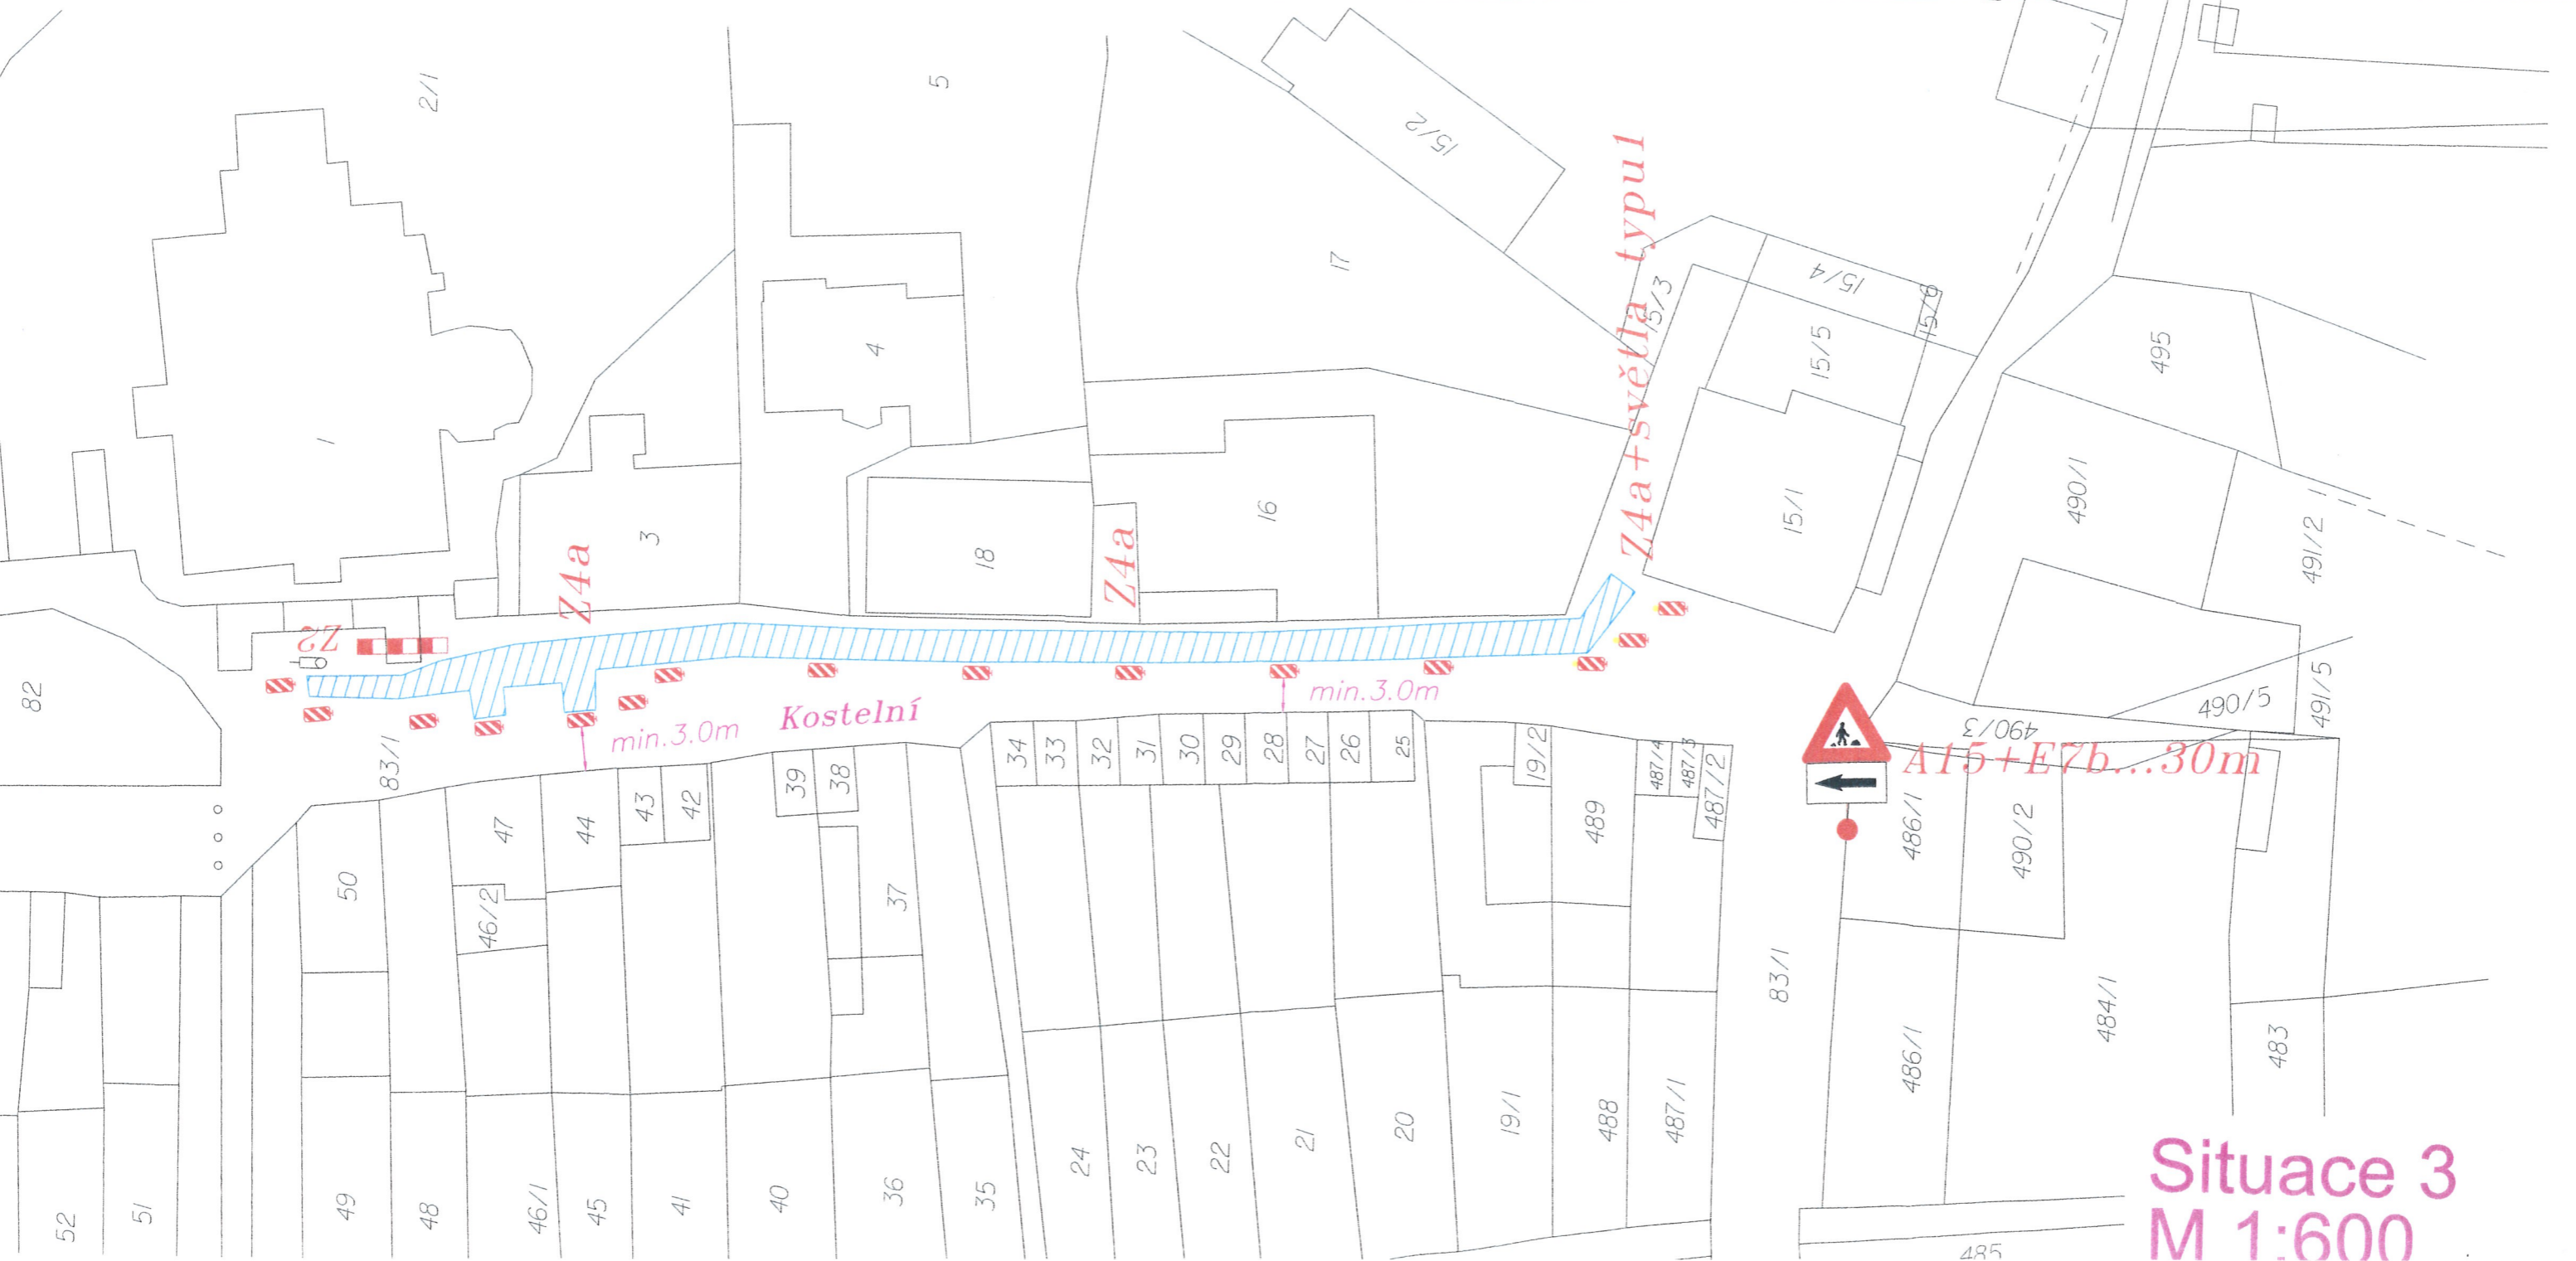




Situace 3
M 1:600

REKO MS ZLATÉ HORY, KOSTELNÍ

KRAJSKÉ ŘEDITELSTVÍ POLICIE
OLOMOUCKÉHO KRAJE
DOPRAVNÍ INSPEKTORÁT
14. JEREBNÝ

Dne 11. 6. 2018 Policie ČR 11
odsouhlasila vlastní úpravou
části
a úpravou značky
Mk Kostelní se značkou Hraň
a tento návrh přechod.
dopr. značením pro realizaci
stavby reko MS ulice Hraň.
Mg. J. J.

LEGENDA

-  A15 přechodné SDZ po dobu stavby
-  A3 75 stávající SDZ
-  prostor uzavírky - provádění vlastních prací



Situace 4
M 1:600

REKO MS ZLATÉ HORY, KOSTELNÍ


KRAJSKÉ ŘEDITELSTVÍ SPRÁVA
OLOMOUCKÉHO KRAJE
DOPRAVNÍ INSPEKTORÁT
14 JERENÍ

Dne 11. 6. 2018, policie, která odsouhlasila
sila plastů, udrží a nastaví
MK Kostelní, v uličkách Hradů
pro realizaci stavby "REKO MS
ulaticí, Kostelní" a tento
návrh předloží dopravním
Ing. P. K.

LEGENDA



přechodné SDZ po dobu stavby

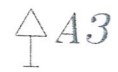

stávající SDZ



prostor uzavírky - provádění vlastních prací



Z2+B1+E13 "Mimo vozidla stavby" + světla typu 1

Z2+světla typu 1

Situace 5
M 1:600

REKOMAS ZLATÉ HORY, KOSTELNÍ

3411

79/1

KRAJSKÉ ŘEDITELSTVÍ POLICEJ
OLOMOUCKÉHO KRAJE
ZODPÁVNĚNÍ INSPEKTORÁT
14 JEREBÍK

*Dne 11.6.2019 policejní
odmůlačila platnost
světlů a optiku umístěnou
na přechodě č. 15
na ulici Mlýnská
a řekla manželovi
společně
pro realizaci této HP
nežít k ústřednímu
179. AK*

Kostelní



LEGENDA

-  A15 přechodné SDZ po dobu stavby
-  A43 stávající SDZ
-  prostor uzavírky—provádění vlastních prací

Situační 1
M 1:600