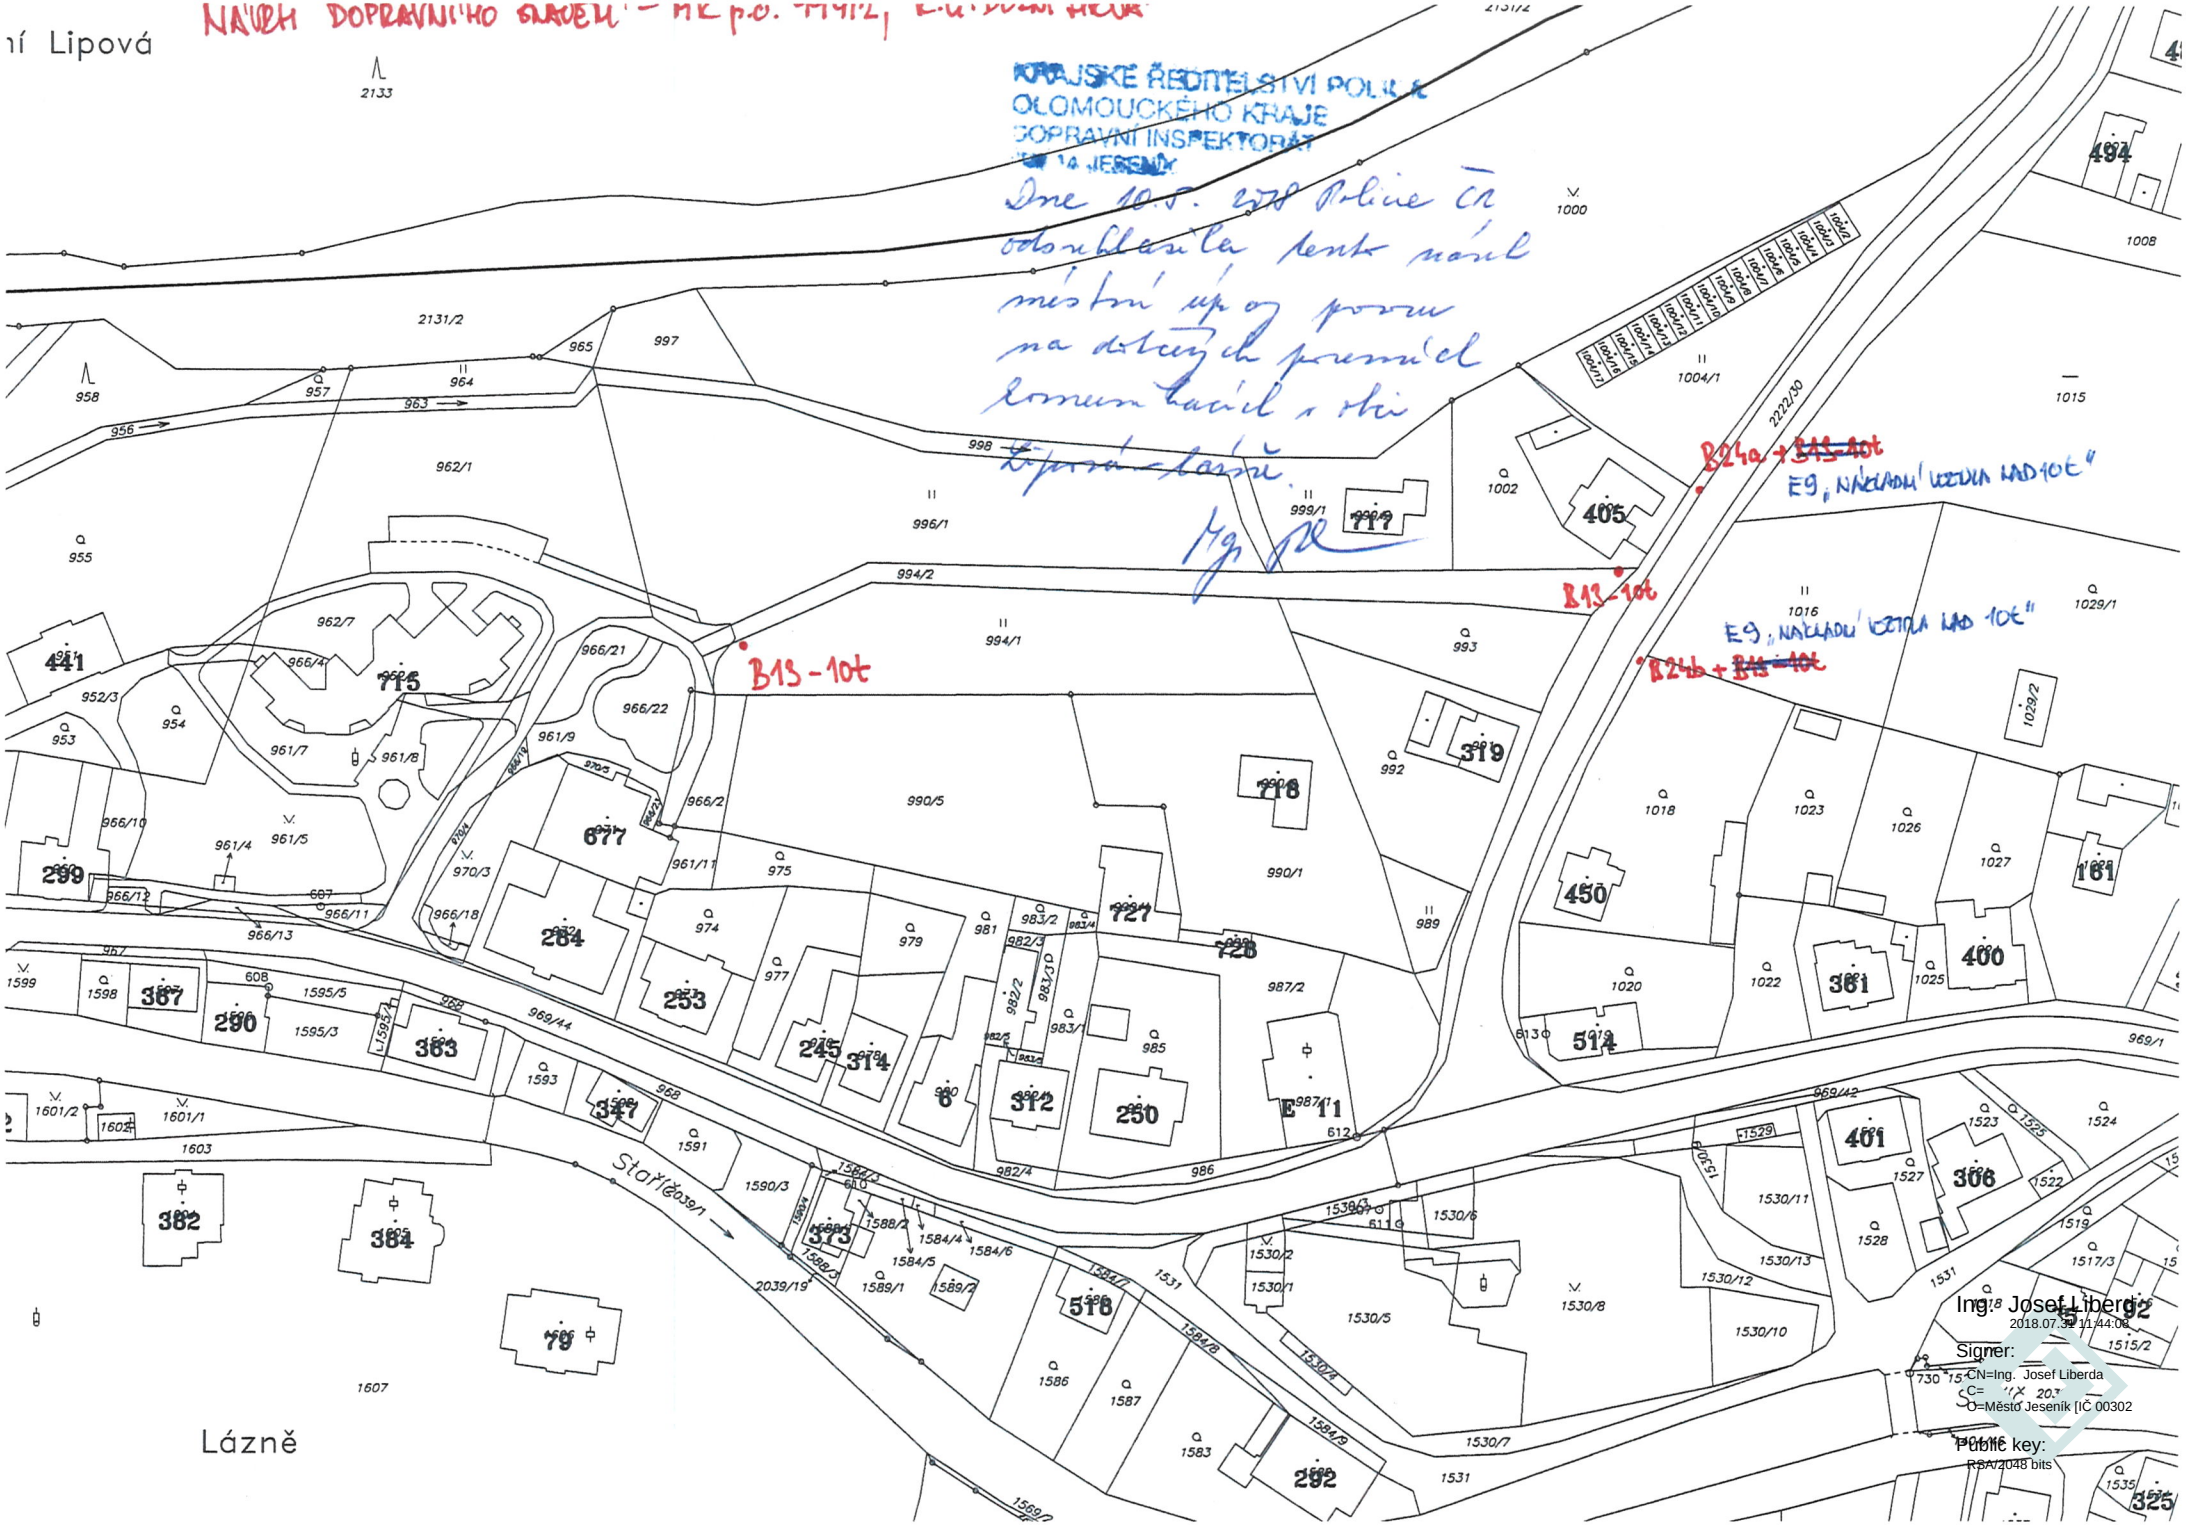
NÁVRH DOPRAVNÍHO ZNAČENÍ – MK p.p. 1191/2, k.ú. Lázně
KRAJSKÉ ŘEDITELSTVÍ POLICIE
OLOMOUCKÉHO KRAJE
DOPRAVNÍ INSPEKTORÁT
V JESENÍKU
Dne 10.5. 2018 Policie ČR
odsouhlasila tento návrh
místní úpravy provozu
na dotčených pozemcích
komunikací v obci
Lázně.
Ing.
B13 – 10t
B24a + ~~B15 – 10t~~
E9, NÁKLADNÍ VOZIDLA NAD 10t"
B24b + ~~B15 – 10t~~
E9, NÁKLADNÍ VOZIDLA NAD 10t"
Lázně
Ing. Josef Liberda
2018.07.30 11:44:08
Signer:
CN=Ing. Josef Liberda
O=Město Jeseník [IČ 00302
Public key:
RSA/2048 bits