


# SITUACE DOPRAVNÍHO ZNAČENÍ

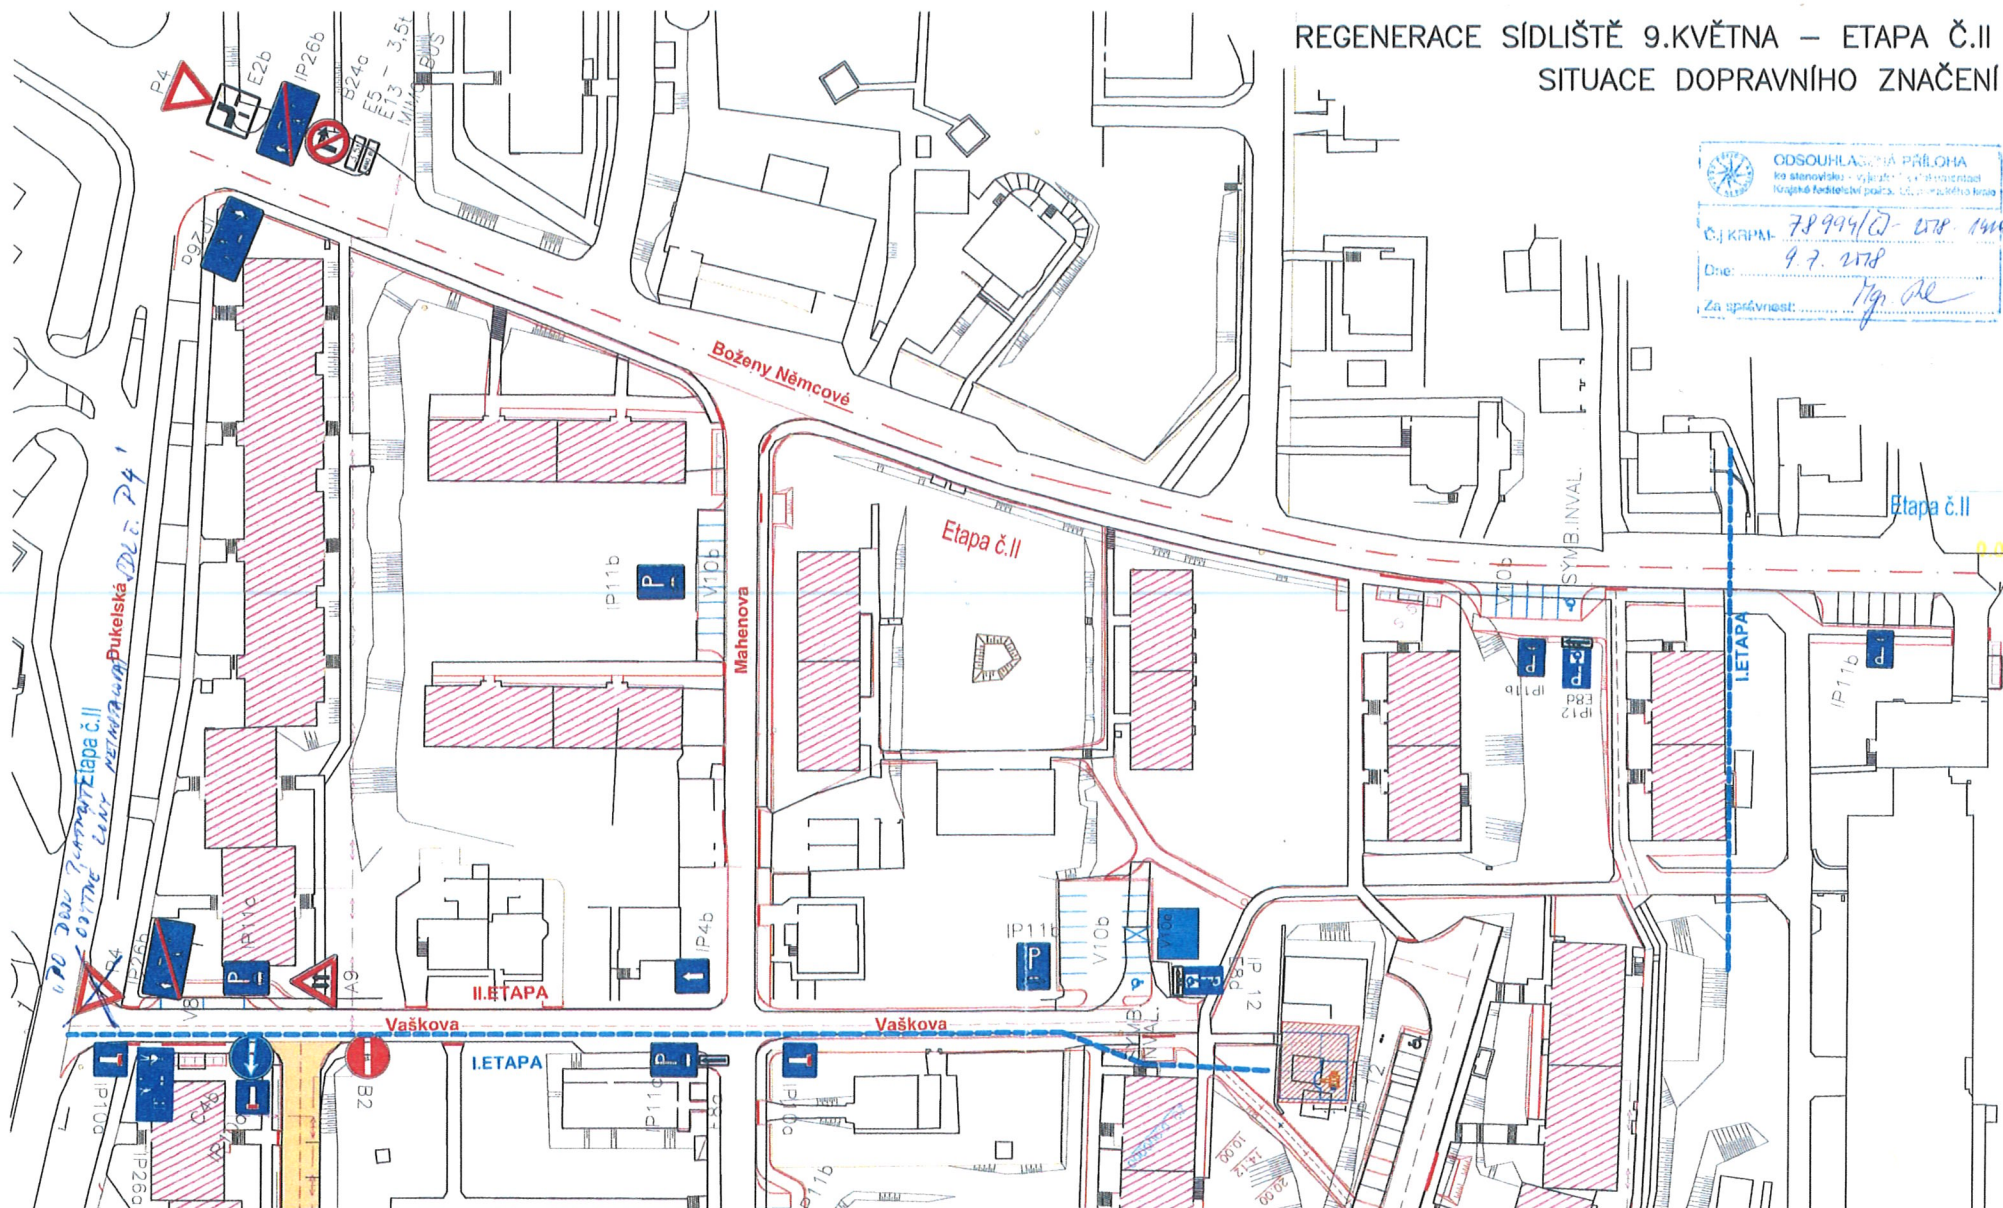

## REGENERACE SÍDLIŠTĚ 9.KVĚTNA – ETAPA Č.II SITUACE DOPRAVNÍHO ZNAČENÍ

ODSOUHLAŠENÁ PŘÍLOHA  
ke stavebnímu výjezdu z územní studie  
územní studie pozemků, územní studie  
Č. j. KRM/ 78994/20-278 14406  
Dne: 9. 7. 2018  
Za správnost: *[Signature]*

MĚSTSKÝ ÚŘAD JESENÍK  
odbor dopavy ④  
a silničního hospodářství

Č. j.: MJ/48909/2018  
11-09-2018

INVESTOR: MĚSTO JESENÍK  
VYPRACOVAL: LESPROJEKT KRNOV s.r.o.  
AKTUALIZACE: PENGAN a.s., Ing. Kolano  
ČERVEN 2018