


Dne 18. 10. 2018 Policie ČR
odsouhlasila plastní
úpravu, výhledovou značku
s ohledem na směr
a tento návrh předhod.
dopr. značením pro realizaci
přepojení plynové instalace
čp. 28 v ul. k Trávě
v Jeseníku (Dětřichov)
Mg. P. B.

1436/13

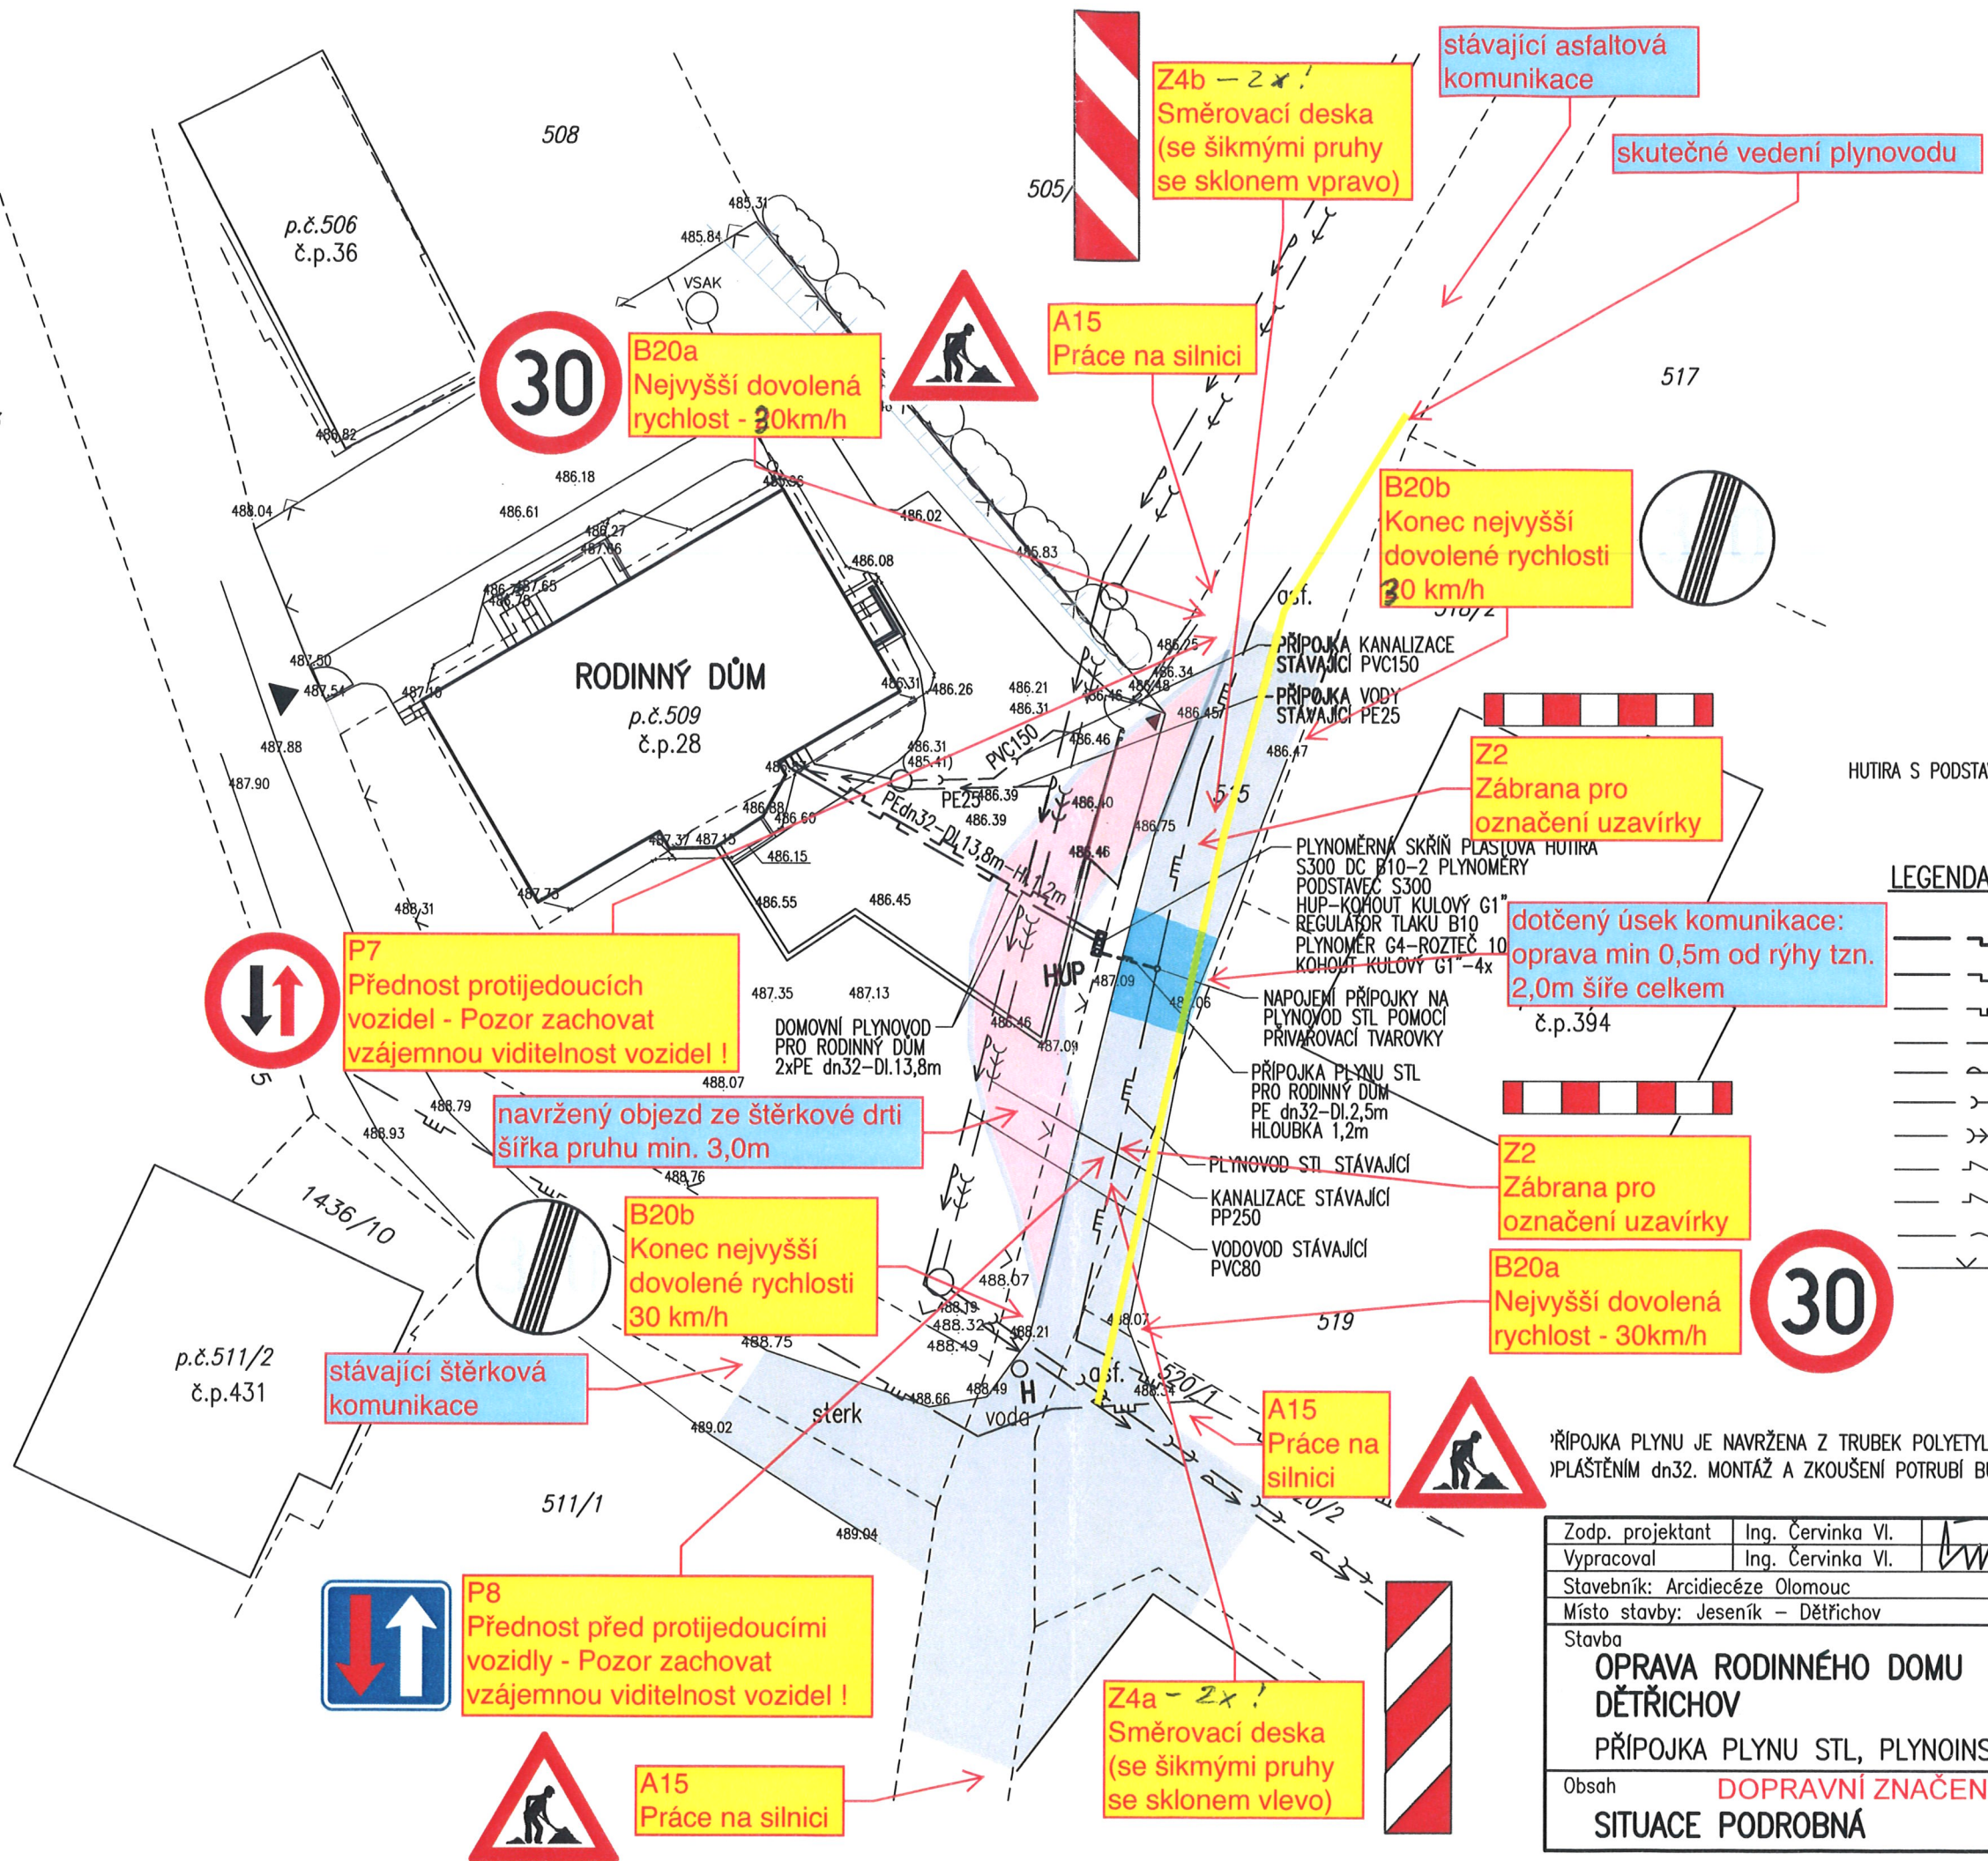

HUTIRA S PODSTAVCEM S300 DC B6

MĚSTSKÝ ÚŘAD JESENÍK
odbor dopravy
a silničního hospodářství

MJ/55849/2018


LEGENDA

- PŘÍPOJKA PLYNU STL
- DOMOVNÍ PLYNOVOD NTL
- PLYNOVOD STL STÁVAJÍCÍ
- PŘÍPOJKA VODY STÁVAJÍCÍ
- VODOVOD-STÁVAJÍCÍ
- PŘÍPOJKA KANALIZACE STÁVAJÍCÍ
- KANALIZAČNÍ STOKA STÁVAJÍCÍ
- VEDENÍ NN NADZEMNÍ
- VEDENÍ VN PODZEMNÍ
- VEDENÍ SĎĚLOVACÍ
- OPLOCENÍ POZEMKU

PŘÍPOJKA PLYNU JE NAVRŽENA Z TRUBEK POLYETYLENOVÝCH, MATERIÁL PE 100 S OCHRANNÝM
PLÁŠTĚM dn32. MONTÁŽ A ZKOUŠENÍ POTRUBÍ BUDE PROVEDENO V SOULADU S TPG 402 01.

Zodp. projektant	Ing. Červinka VI.		Ing.Červinka-PIKAS	
Vypracoval	Ing. Červinka VI.		Projektční a inž. kancelář	
Stavebník:	Arcidiecéze Olomouc		J. Ježka 1300/6, 79001 Jeseník	
Místo stavby:	Jeseník - Dětřichov	Formát		2x4
Stavba	OPRAVA RODINNÉHO DOMU DĚTŘICHOV	Datum		03/2017
	PŘÍPOJKA PLYNU STL, PLYNOINSTALACE	Účel		DSP
		Číslo zak.		06/17
		Měřítko		1:250
Obsah	DOPRAVNÍ ZNAČENÍ	Č.výkresu		Č.paré
	SITUACE PODROBNÁ			P.03

517VA CE 51P51CH VZTAHU

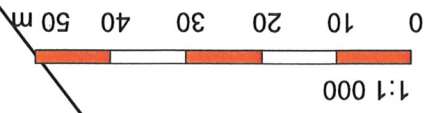

MAJITEL PRŮMYSLOVÉHO PODNIKU
KRAJININŠPORNÁ
Č. 19 JESKÁ
dne 18. 10. 2018
H. J. J. J.

4562