


NÁVRH DOPR. ZNAČENÍ - OPRAVA ~~KANALIZAČNÍ~~ PŘÍPOJKY

- DOPRAVNÍ ZNAČENÍ BUDE UMÍSTĚNO DLE TP č. 66 SCHÉMA B/2.
VEDLE PRACOVNÍHO MÍSTA BŮDE UMÍSTĚNO VOLNÝ JÍZDOVÝ PRUH 2,45 M.

- UMÍSTĚNÍ DLE:
- 4 x A15
 - 1 x C4b
 - 2 x Z2
 - 2 x Z4a
 - 2 x DOO.T. E7b

MĚSTSKÝ ÚŘAD JESENÍK
odbor dopravy (4)
a silničního hospodářství
MŠ 58002/2018

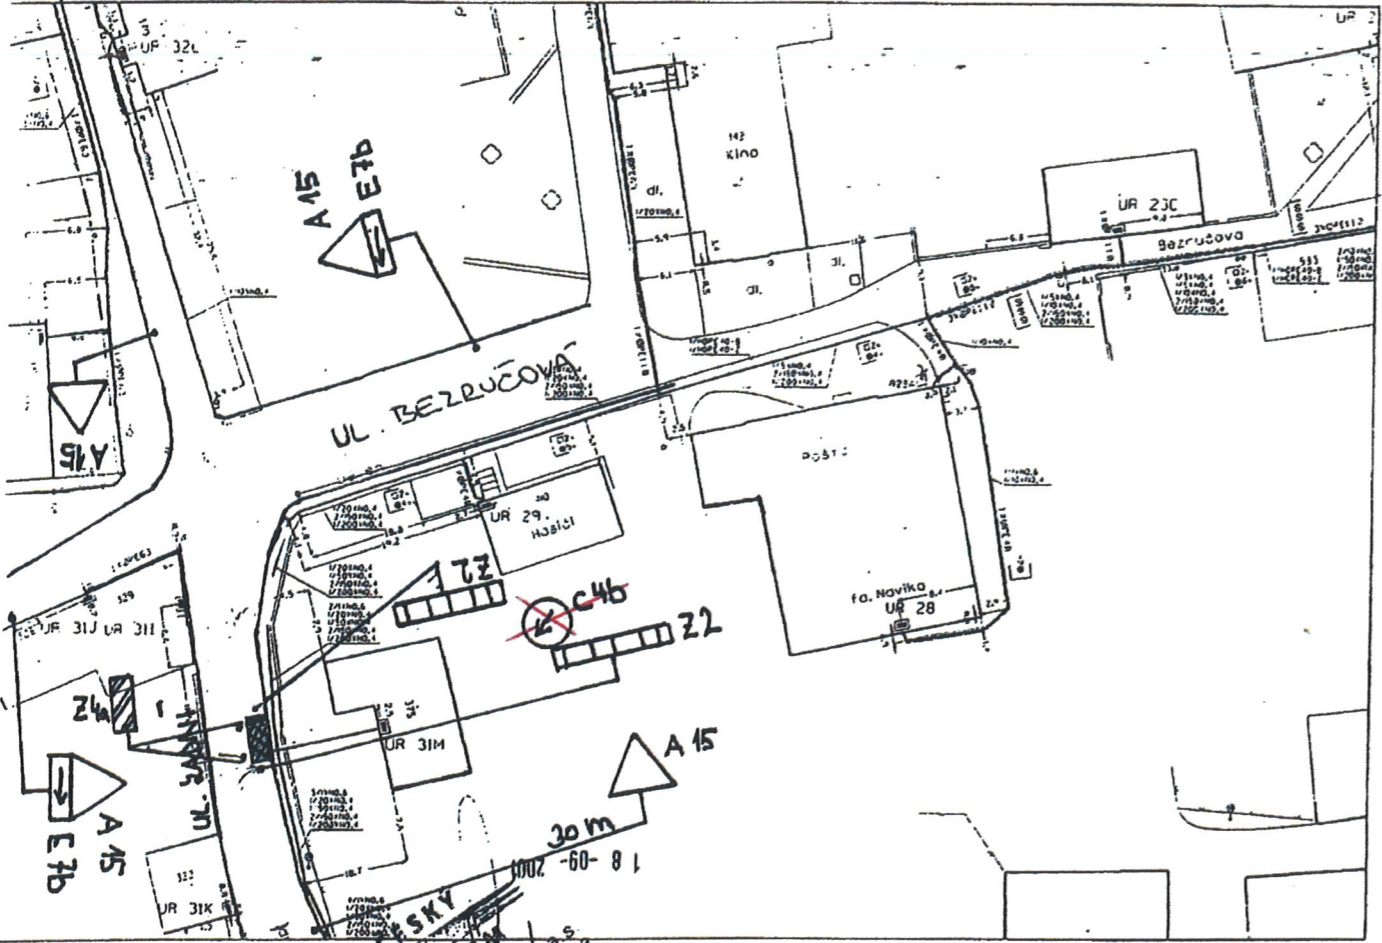

TELECOM
ČESKÝ TELEKOM, a.s.
Sídlo Olomoucká 2, 60 301 Praha 2
MOS Praha, odd. B, linka 2322
MPS - Sumperk
Pracoviště: Parnostudenská 10
TČ: (1) - Šumperk
IČO: 60193336 (4)


POLICIE ČR
Okresní ředitelství
dopravní inspektorát
JESENÍK
Odsouhlaseno dne: 8. 10. 2018
posl. č.: OPJE-4-166/01-2018
Datum platnosti: do doby ml. křižáku
podpis: [Signature]

ODSOUHLAŠENÁ PŘÍLOHA
ke stanovisku - vyjádření k dokumentu
Krajské ředitelství policie Olomouckého úje
Č. j. KRP- 119 701/27-278-14006
Datum: 17. 10. 2018
Za správnost: [Signature]

PRACOVNÍ ZNAČENÍ BUDE UMÍSTĚNO DLE TP č. 66 SCHÉMA B/2.
DLE PRACOVNÍHO MÍSTA BŮDE UMÍSTĚNO VOLNÝ JÍZDOVÝ PRUH 2,45 M.

- UMÍSTĚNÍ DLE:
- 4 x A15
 - 1 x C4b
 - 2 x Z2
 - 2 x Z4a
 - 2 x DOO.T. E7b

MĚSTSKÝ ÚŘAD JESENÍK
odbor dopravy (4)
a silničního hospodářství
MŠ 58002/2018

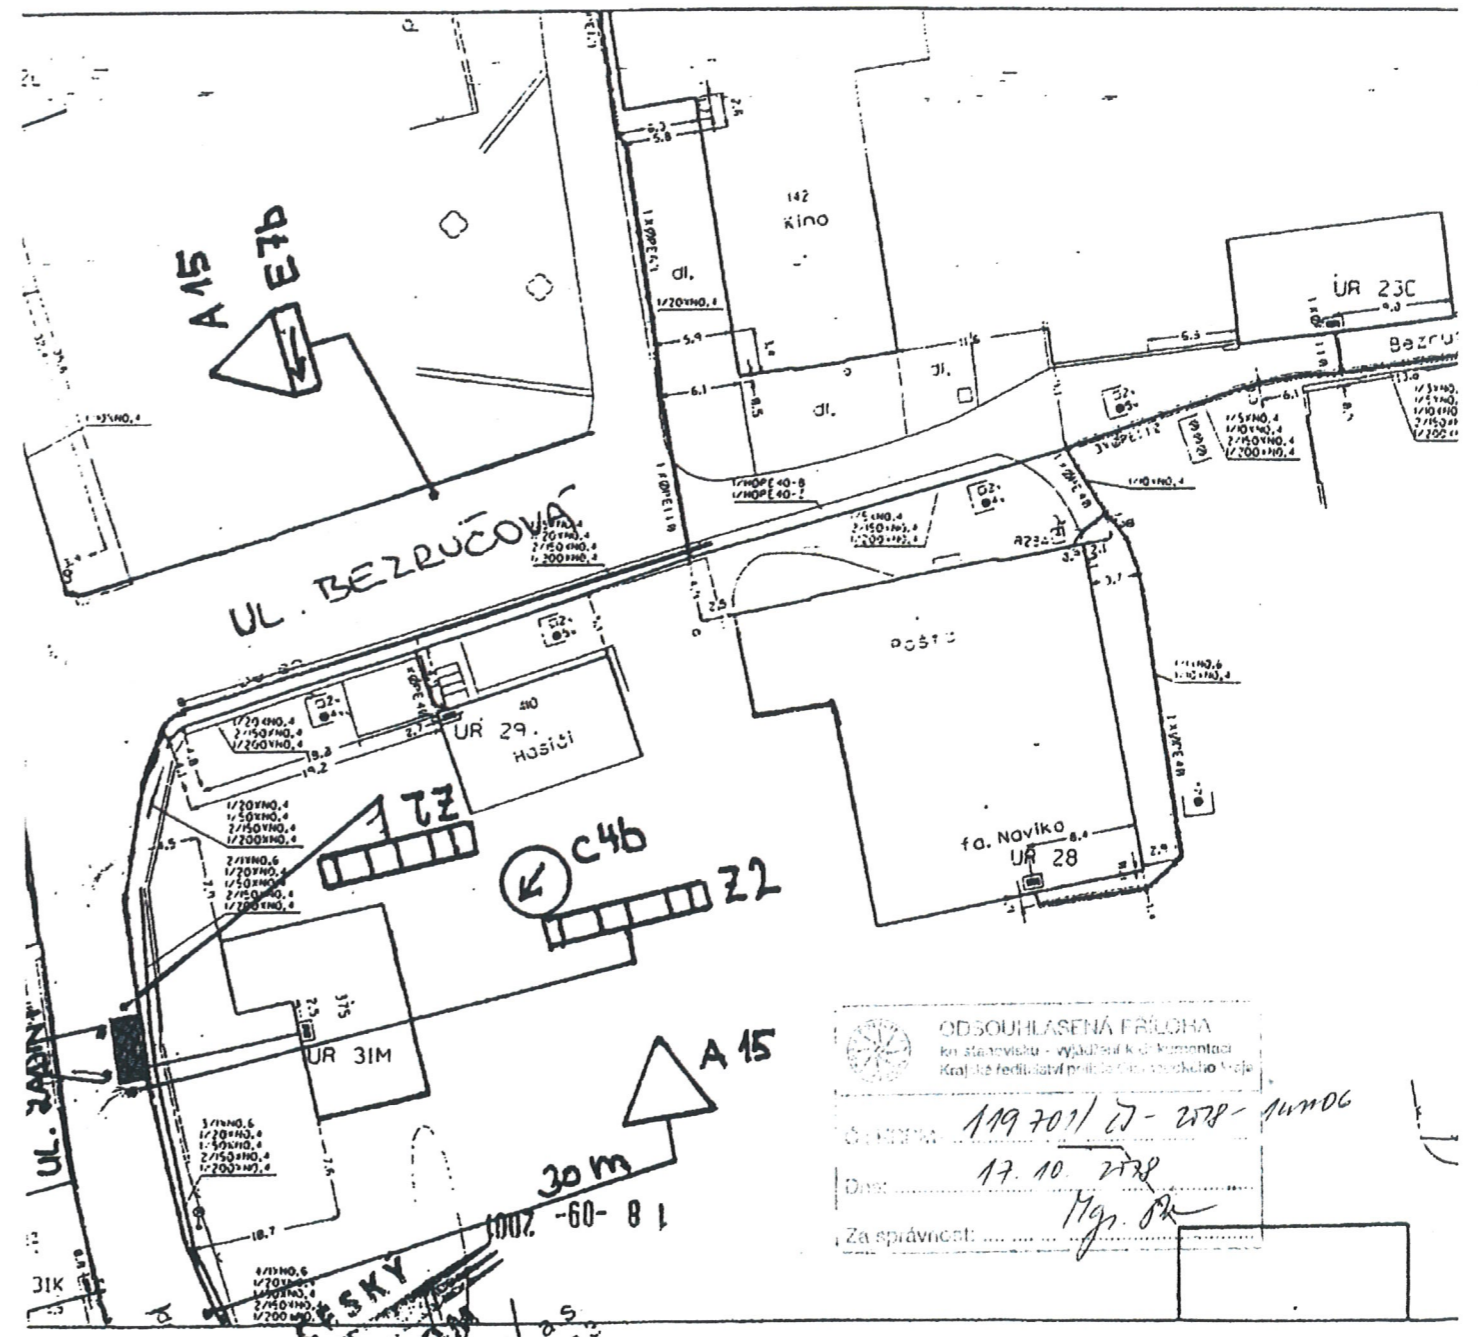

ODSOUHLAŠENÁ PŘÍLOHA
ke stanovisku - vyjádření k dokumentu
Krajské ředitelství policie Olomouckého úje
Č. j. KRP- 119 701/27-278-14006
Datum: 17. 10. 2018
Za správnost: [Signature]