

# HORNÍ LIPOVÁ

## Novostavba RD na parc. č. 740/4 v kú Horní Lipová Část: Vodovodní a kanalizační přípojka

Překop komunikace III/3692 parc. č. 1490/6 bude proveden v 1 pracovní den. Překop bude prováděn na 2 fáze, tak aby byl stále průjezdný jeden jízdní pruh v šířce 2,75 m. Staveniště nepřesáhne délku 20 m. Bude-li nutné, prodloužit práci na více dnů, bude staveniště doplněno výstražným osvětlením v obou směrech.


KRAJSKÉ ŘEDITELSTVÍ POŠTY  
ČESKÉ REPUBLIKY  
ČESKÉ REPUBLIKY  
DOPRAVNÍ INSPEKTORÁT  
14. JESEŇNÍK

### Použité dopravní značení:

- Z2 1x
- Ca 1x
- Z4 8x
- A15 3x
- B20a 3x
- B21a 2x
- B26 2x
- A6b 1x

Dne 23. 10. 2018 Policie ČR  
odsouhlasila plánem úpravy,  
části úseku komunikace III/3692  
v k.ú. Horní Lipová a tento  
návrh převedl dopravním  
pro realizaci odvodnění a  
kanalizační přípojky. Mg. P.

## FÁZE 1

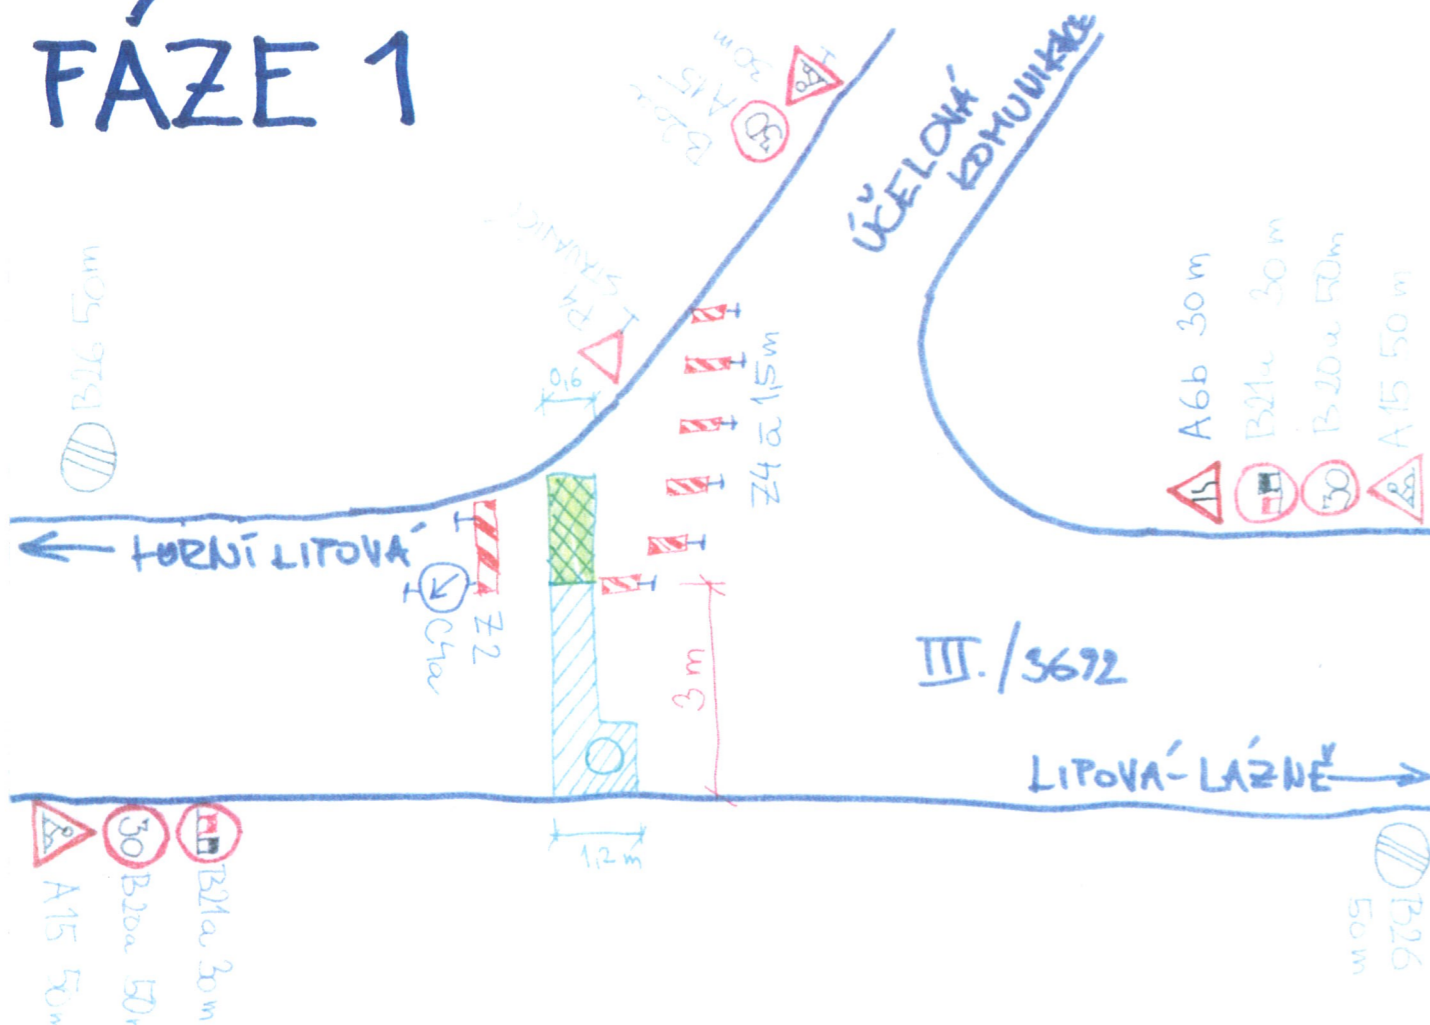

## FÁZE 2

