



Pomáhat a chránit

PCR14ETRPO50395775



KRAJSKÉ ŘEDITELSTVÍ POLICIE OLOMOUCKÉHO KRAJE
územní odbor Jeseník
dopravní inspektorát

Č.j. KRPM – 127707/ČJ-2018-141106

Jeseník 2. listopadu 2018

Počet listů: 1

Přílohy: 1/1

Město Zlaté Hory
Nám. Svobody 80
793 76 Zlaté Hory

Žádost o vyjádření k předloženému návrhu trvalého dopravního značení na místní komunikaci (MK) v ul. Nerudově ve Zlatých Horách - stanovisko Policie České republiky

- K Vaší zn.: MZH/06568/2018, vyřizuje Jiří Kozel

Krajské ředitelství policie Olomouckého kraje, územní odbor Jeseník, dopravní inspektorát, jakožto ve smyslu ustanovení § 77 odst. 2 písm. b) zákona č. 361/2000 Sb., o provozu na pozemních komunikacích a o změnách některých zákonů, dotčený orgán,

S O U H L A S Í

ve smyslu ustanovení § 77 odst. 3 téhož zákona, **s návrhem místní úpravy provozu na MK v ul. Nerudova**, na účelových komunikacích v ul. Nerudova (příjezdové a výjezdni komunikace k/z řadových garáží) a na MK spojující MK Nerudova s MK U Koupaliště ve Zlatých Horách podle přiložené a námi razítkem odsouhlasené situace. Tento návrh trvalého dopravního značení má zejména řešit umožnění vjezdu a výjezdu vozidel provozovatelů řadových garáží a částečně i nevhodné parkování vozidel zaměstnanců a.s. Česko-slezská výrobní. **Upozorňujeme**, že pod navrženou svislou dopravní značkou č. P 2 „Hlavní pozemní komunikace“ bude dodatková tabulka č. E 2b „Tvar křižovatky“, tabulka, která vyznačí jen skutečný tvar jedné křižovatky. Výjezd od řadových garáží na MK Nerudovu není podle zákona křižovatkou, aby byl podle předloženého návrhu vyznačen na dodatkové tabulce jako tvar druhé křižovatky.

Zpracoval: komisař por. Mgr. Jan Procházka, tel. 974 773 258


npor. Mgr. Josef Rábek
vedoucí

Na vědomí: MěÚ Jeseník, odbor dopravy a SH
MěÚ Zlaté Hory, silniční správní úřad pro MK

Moravská 780/4
79014 Jeseník

www.policie.cz

Tel.: +420 974 773 250
Fax: +420 974 773 928
Email: je.di.sekretariat@pcr.cz

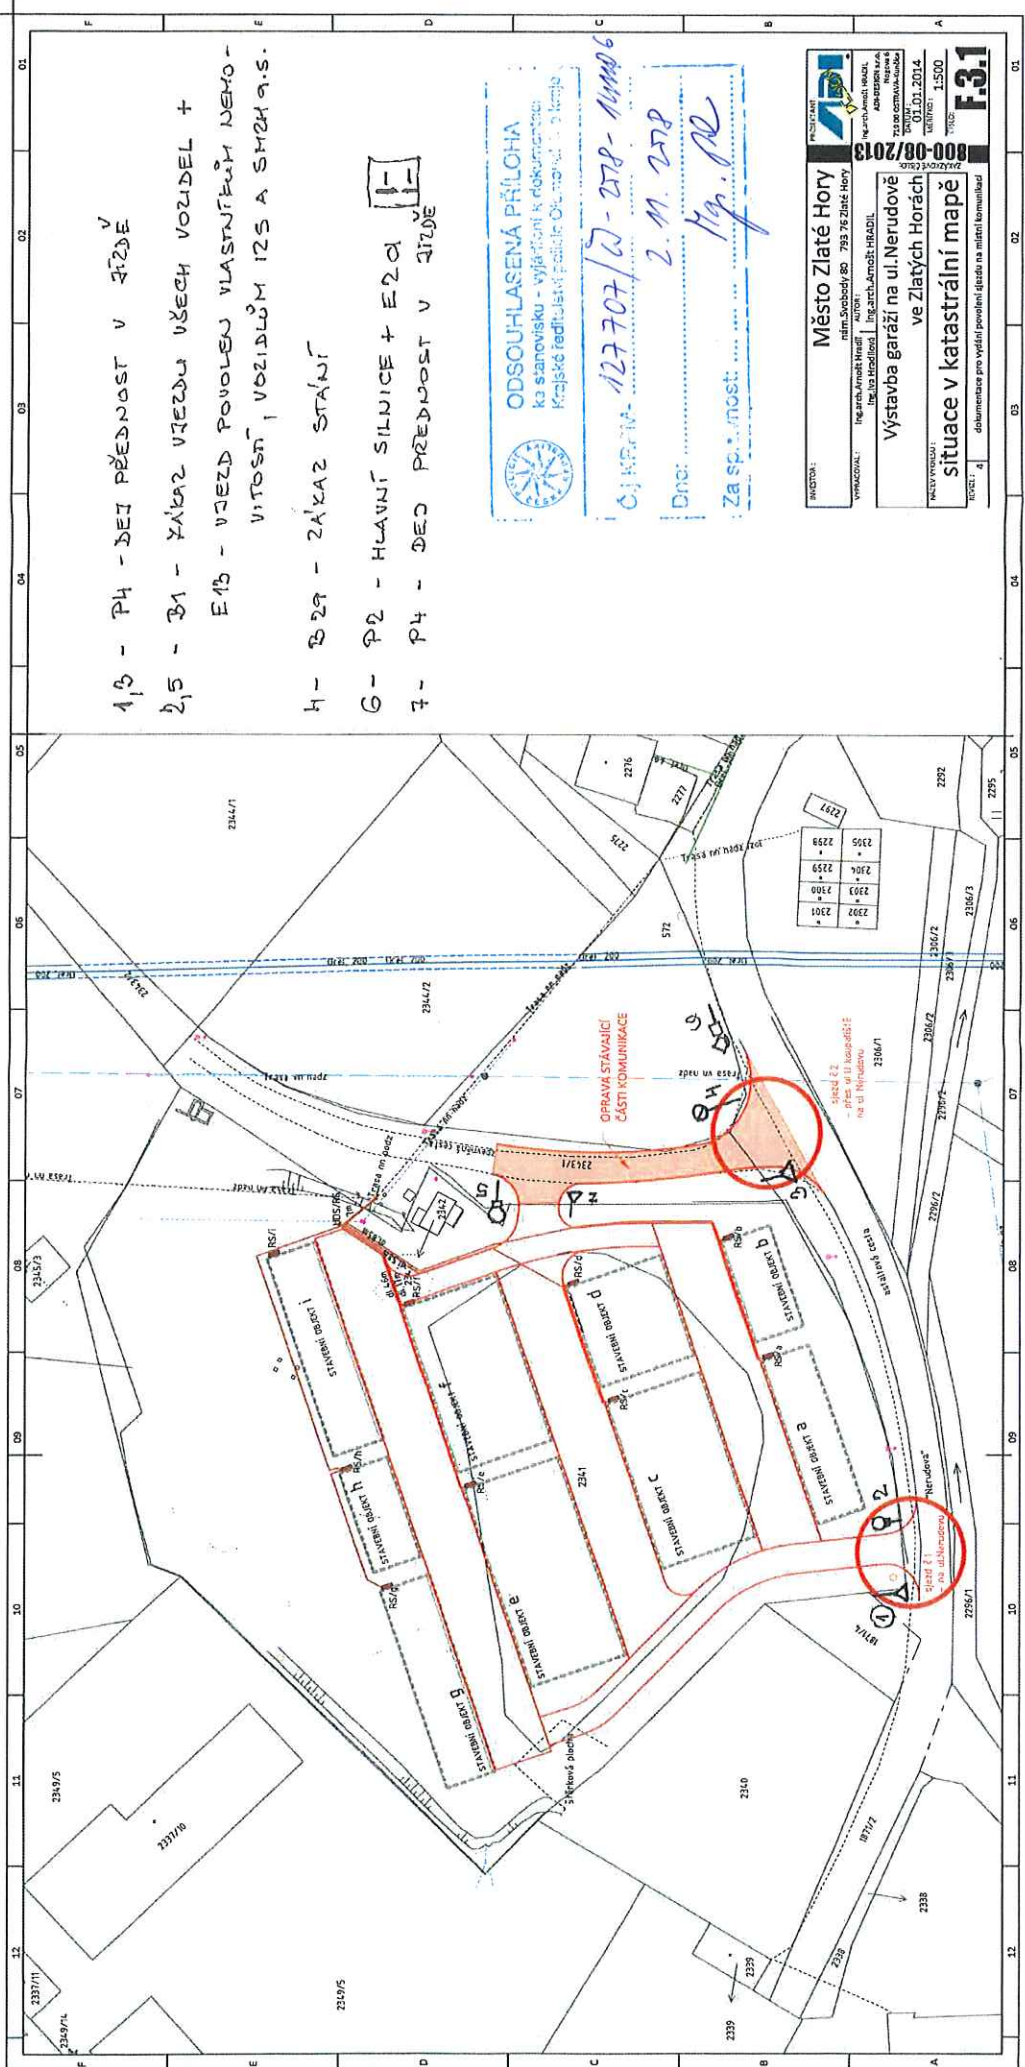

- 1,5 - P4 - DEJ PŘEDNOST V ŽÍZDE
 2,5 - B1 - ZÁKAZ VJEZDU VŠECH VOZIDEL +
 E13 - VJEZD POVOLEN VLASTNÍMŮ NEVO-
 VITOSŮ, VOZIDLŮM IZS A SMZK 9.S.
 H - B29 - ZÁKAZ STÁVNÍ
 G - P2 - HLAVNÍ SILNICE + E201
 7 - P4 - DEJ PŘEDNOST V ŽÍZDE

ODSOUHLAŠENÁ PŘÍLOHA
 ka stanovisku - výjádření k dokumentaci
 Krajské ředitelství policie Olomoucký územní oddělení
 OJ.KR.P.127.707/27-278-144406
 Dne: 2.11.2018
 Za sp. most: Mgr. J. P.

Město Zlaté Hory
 Městský úřad
 nám. Svobody 88, 793 73 Zlaté Hory
 IČ: 002 300 000
 VYKONAVATEL: Ing. arch. Vladimír Mlýnský
 Ing. arch. Ambróž Hradil
 Ing. arch. Vladimír Mlýnský
 Ing. arch. Ambróž Hradil
 711 001.01.2014
 1.500
F.3.1
 Výtavba garáží na ul. Nerudově
 ve Zlatých Horách
 situace v katastrální mapě
 dokumentace pro vydání povolení k výstavbě na mířící komunikaci