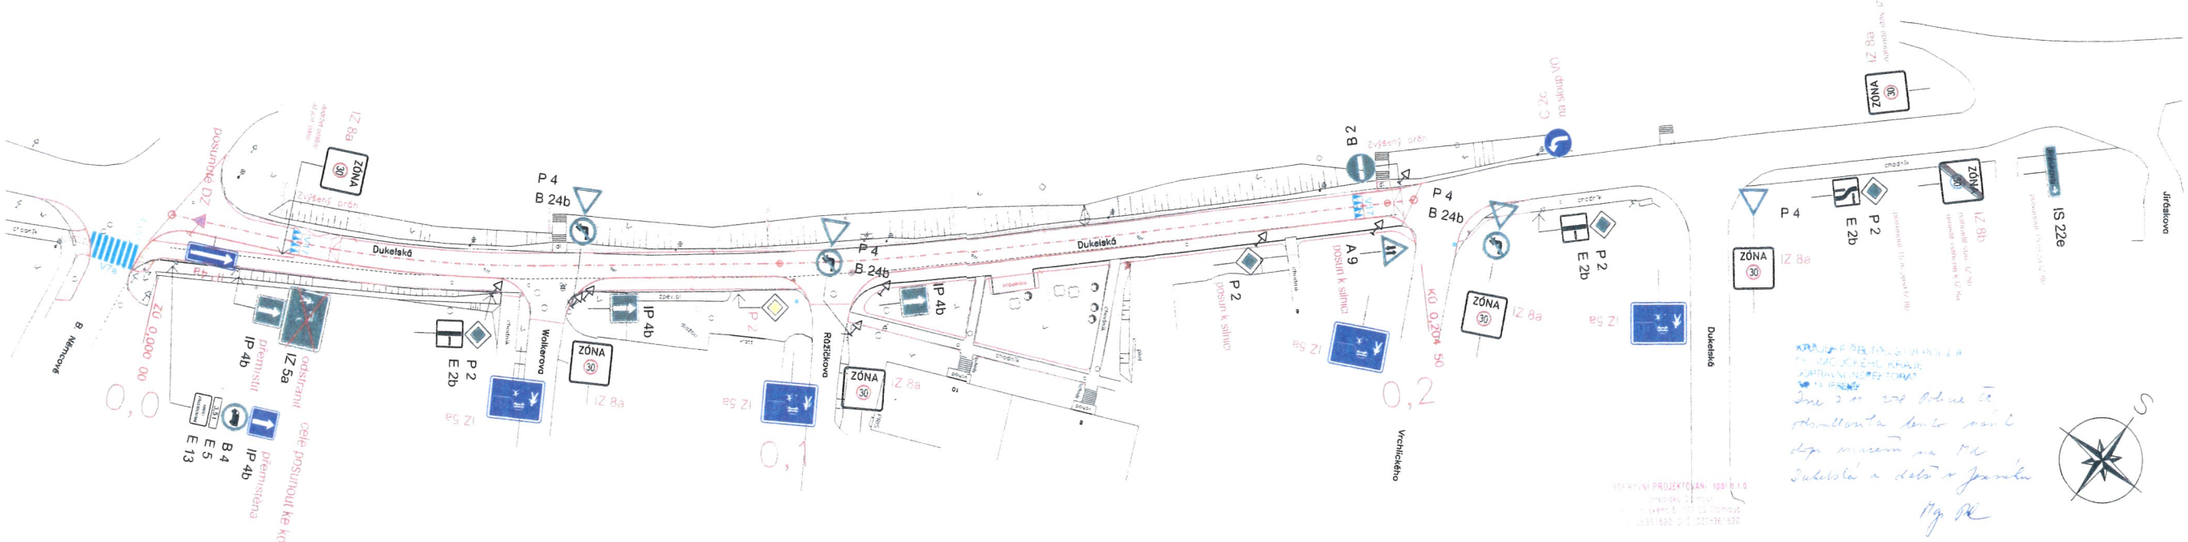

MĚSTSKÝ ÚŘAD JESENÍK
odbor dopravy ④
a silničního hospodářství

Č.J.: MJ/02497/2019

14 -01- 2019

P 2 — nové svislé DZ

P 4 / B 24b — stávající svislé DZ

V7a — nové vodorovné DZ – bílé

stávající svislé DZ k odstranění

ODPOV. PROJEKTANT ZAKÁZKY	ING. ZDENĚK KADLČÍK		Dopravní projektování spol. s r.o. středisko Olomouc KRÍŽKOVSKÉHO 8, 779 00 OLOMOUC
ODPOV. PROJEKTANT SO, PS	ING. ZDENĚK KADLČÍK		
NAVRHL, VYPRACOVAL	JAN OREL		
KRESLIL, PSAL	JAN OREL		
KONTROLOVAL	ING. ZDENĚK KADLČÍK		
KRAJ OLOMOUCKÝ	OBEC JESENÍK	STUPEŇ	
INVESTOR MĚSTO JESENÍK		DATUM	
AKCE		MĚŘÍTKO	
MK A CHODNÍK UL. DUKELSKÁ (HORNÍ) - JESENÍK		FORMÁT	4xA
SO 102 KOMUNIKACE		ZAK. ČÍSLO	170121
		ČÁST DOKUMENTACE	B.2
VÝKRES		ČÍS. SOUPRAVY	ČÍS. PŘÍLOHY
SITUACE DOPRAVNÍHO ZNAČENÍ			7

Ing. Katarína Mac
Signer:
2019.01.16 06:59:29
Public key:
CN=Ing. Katarína Macenauer
C=
O=Město Jeseník IČ 00302