



Pomáhat a chránit

PCR14ETRPO50767618

KRAJSKÉ ŘEDITELSTVÍ POLICIE OLOMOUCKÉHO KRAJE
územní odbor Jeseník
dopravní inspektorát



Č.j. KRPM – 155118/ČJ-2018-141106

Jeseník 18. prosince 2018

Počet listů: 1

Přílohy: 1/1

Město Zlaté Hory
Nám. Svobody 80
793 76 Zlaté Hory

Žádost o vyjádření k návrhu trvalého dopravního značení na místní komunikaci (MK) v ul. Podlesí ve Zlatých Horách - stanovisko Policie České republiky

- K Vaší zn.: MZH/07925/2018, vyřizuje Jiří Kozel

Krajské ředitelství policie Olomouckého kraje, územní odbor Jeseník, dopravní inspektorát, jakožto příslušný orgán policie, vykonávající státní správu ve věcech bezpečnosti a plynulosti provozu na pozemních komunikacích, obdržel dne 18.12.2018 Vaši žádost o stanovisko k návrhu trvalého dopravního značení na MK v ul. Podlesí a ul. Myslivecká ve Zlatých Horách podle přiloženého zákresu do kopie katastrální mapky (viz. příloha). Důvodem je aktuální potřeba této změny stávajícího dopravního značení po provedené rekonstrukce části ulice Podlesí a potřeba doplnění značení upravujícího přednost na křižovatce MK Podlesí a MK Myslivecká ve Zlatých Horách od vlastníka uvedených místních komunikací.

Po seznámení se s předloženým návrhem k umístění předmětného svislého dopravního značení Vám sdělujeme, že jakožto ve smyslu ustanovení § 77 odst. 2 písm. b) zákona č. 361/2000 Sb., o provozu na pozemních komunikacích a o změnách některých zákonů, dotčený orgán,

S O U H L A S Í M E

ve smyslu ustanovení § 77 odst. 3 téhož zákona, **s tímto návrhem přechodné úpravy provozu** (viz. přiložená a námi orazítkovaná příloha).

Zpracoval: komisař por. Mgr. Jan Procházka, tel. 974 773 258


npor. Mgr. Josef Rábek
vedoucí

Na vědomí: MěÚ Jeseník, odbor dopravy a SH
MěÚ Zlaté Hory


Moravská 780/4
79014 Jeseník

www.policie.cz

Tel.: +420 974 773 250
Fax: +420 974 773 928
Email: je.di.sekretariat@pcr.cz

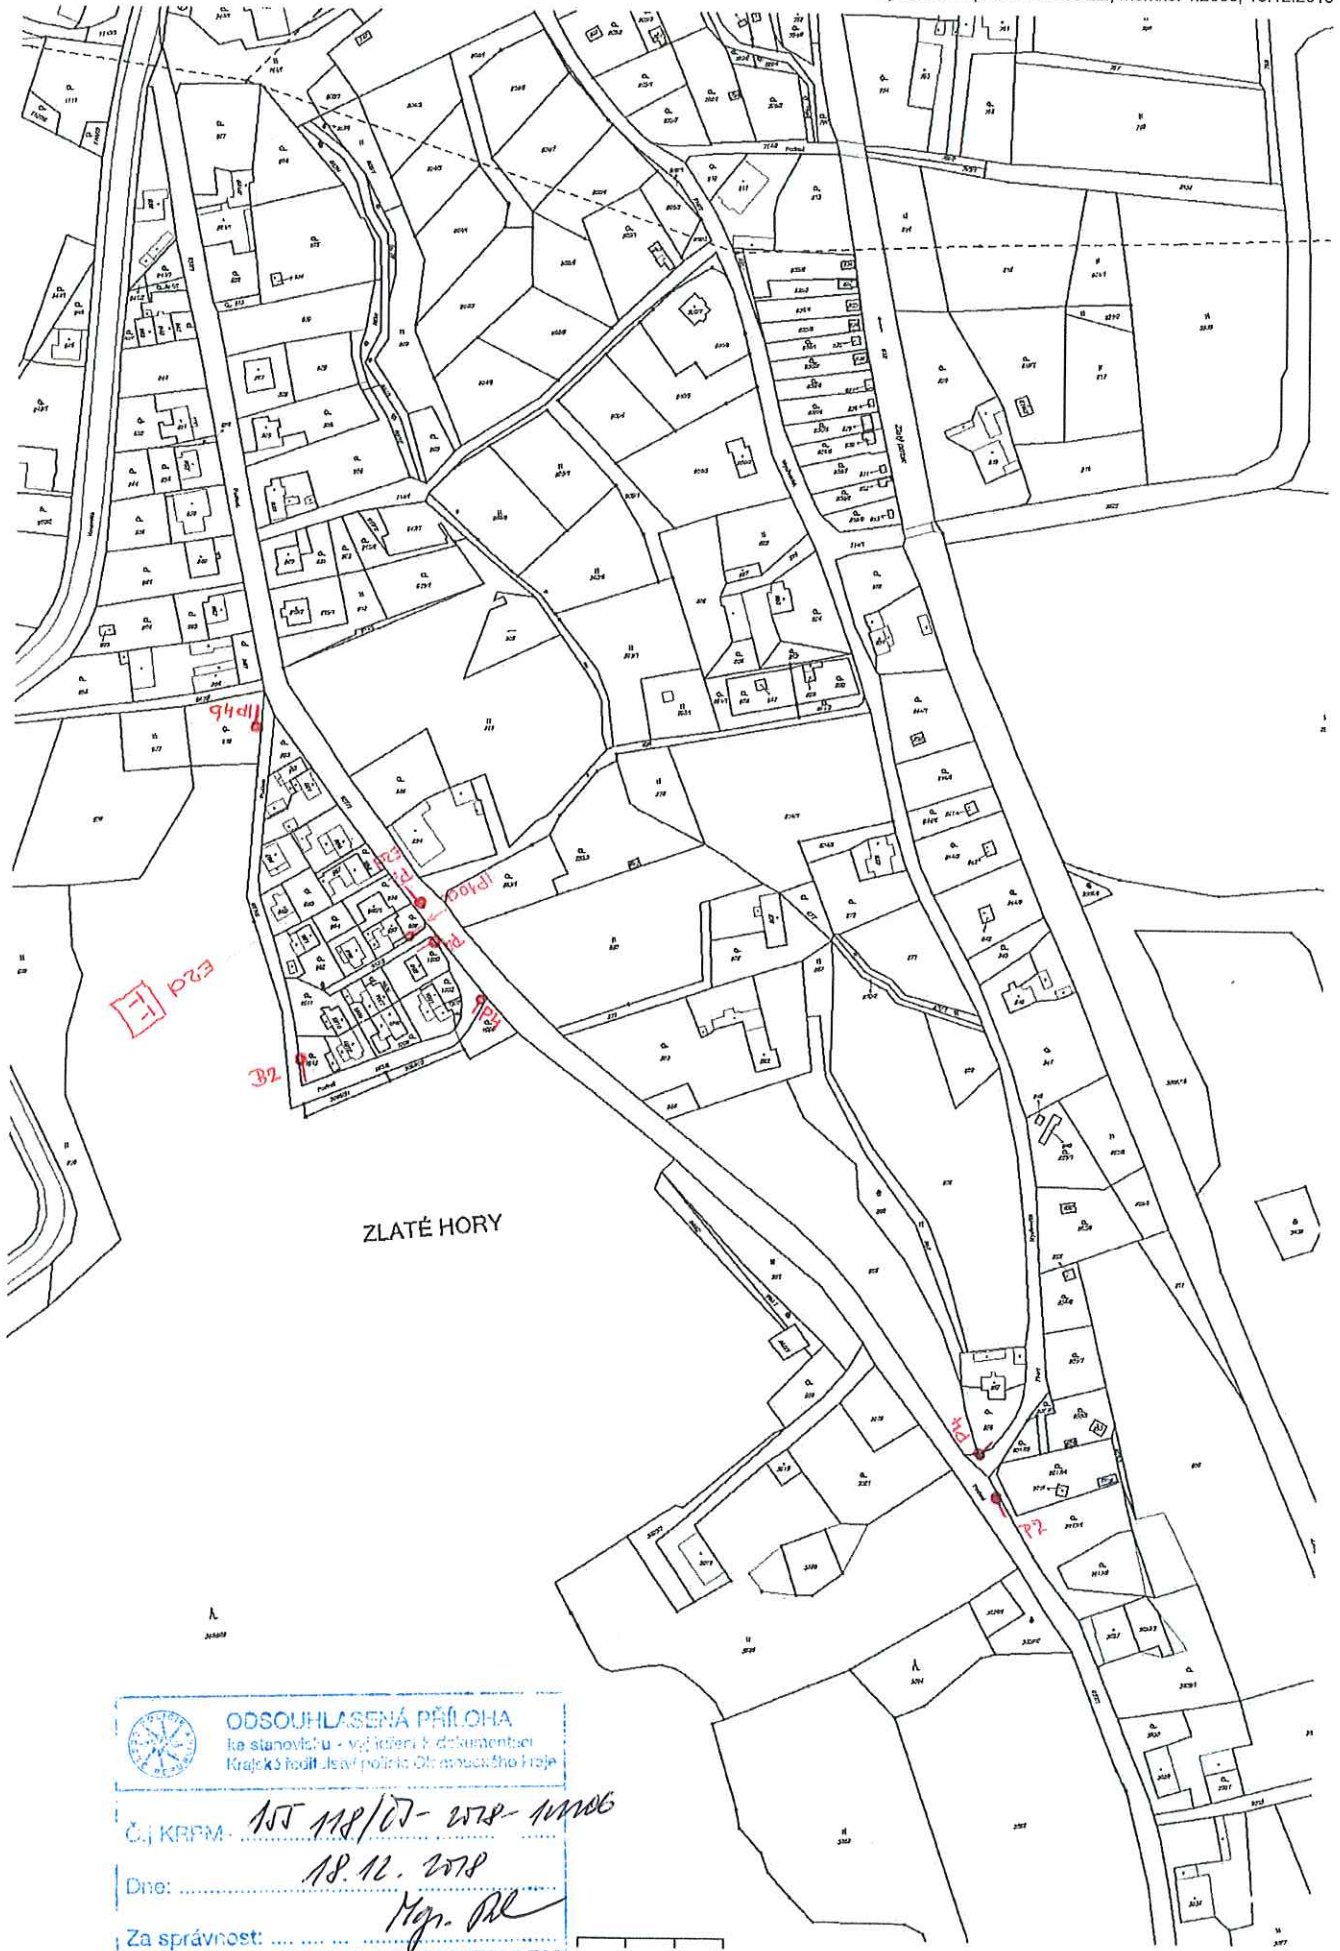

ZLATÉ HORY


ODSOUHLASENÁ PŘÍLOHA
ke stanovisku - výtčerství a dokumentaci
Krajské inspekce Jihočeské policie ČR - městského úřadu

Č. j. KRPM: 155 118/07-2018-111006
Dne: 18.12.2018
Za správnost: *Mgr. J. M.*

