


KRAJSKÉ ŘEDITELSTVÍ
OLOMOUCKÉHO KRAJE
DOPRAVNÍ INSPEKTORÁT
MČ JESENÍK

*Dne 4.1.2019 Policie ČR
odsouhlasila tento návrh
místní komunikace
pro úpravu staré
podzemní*

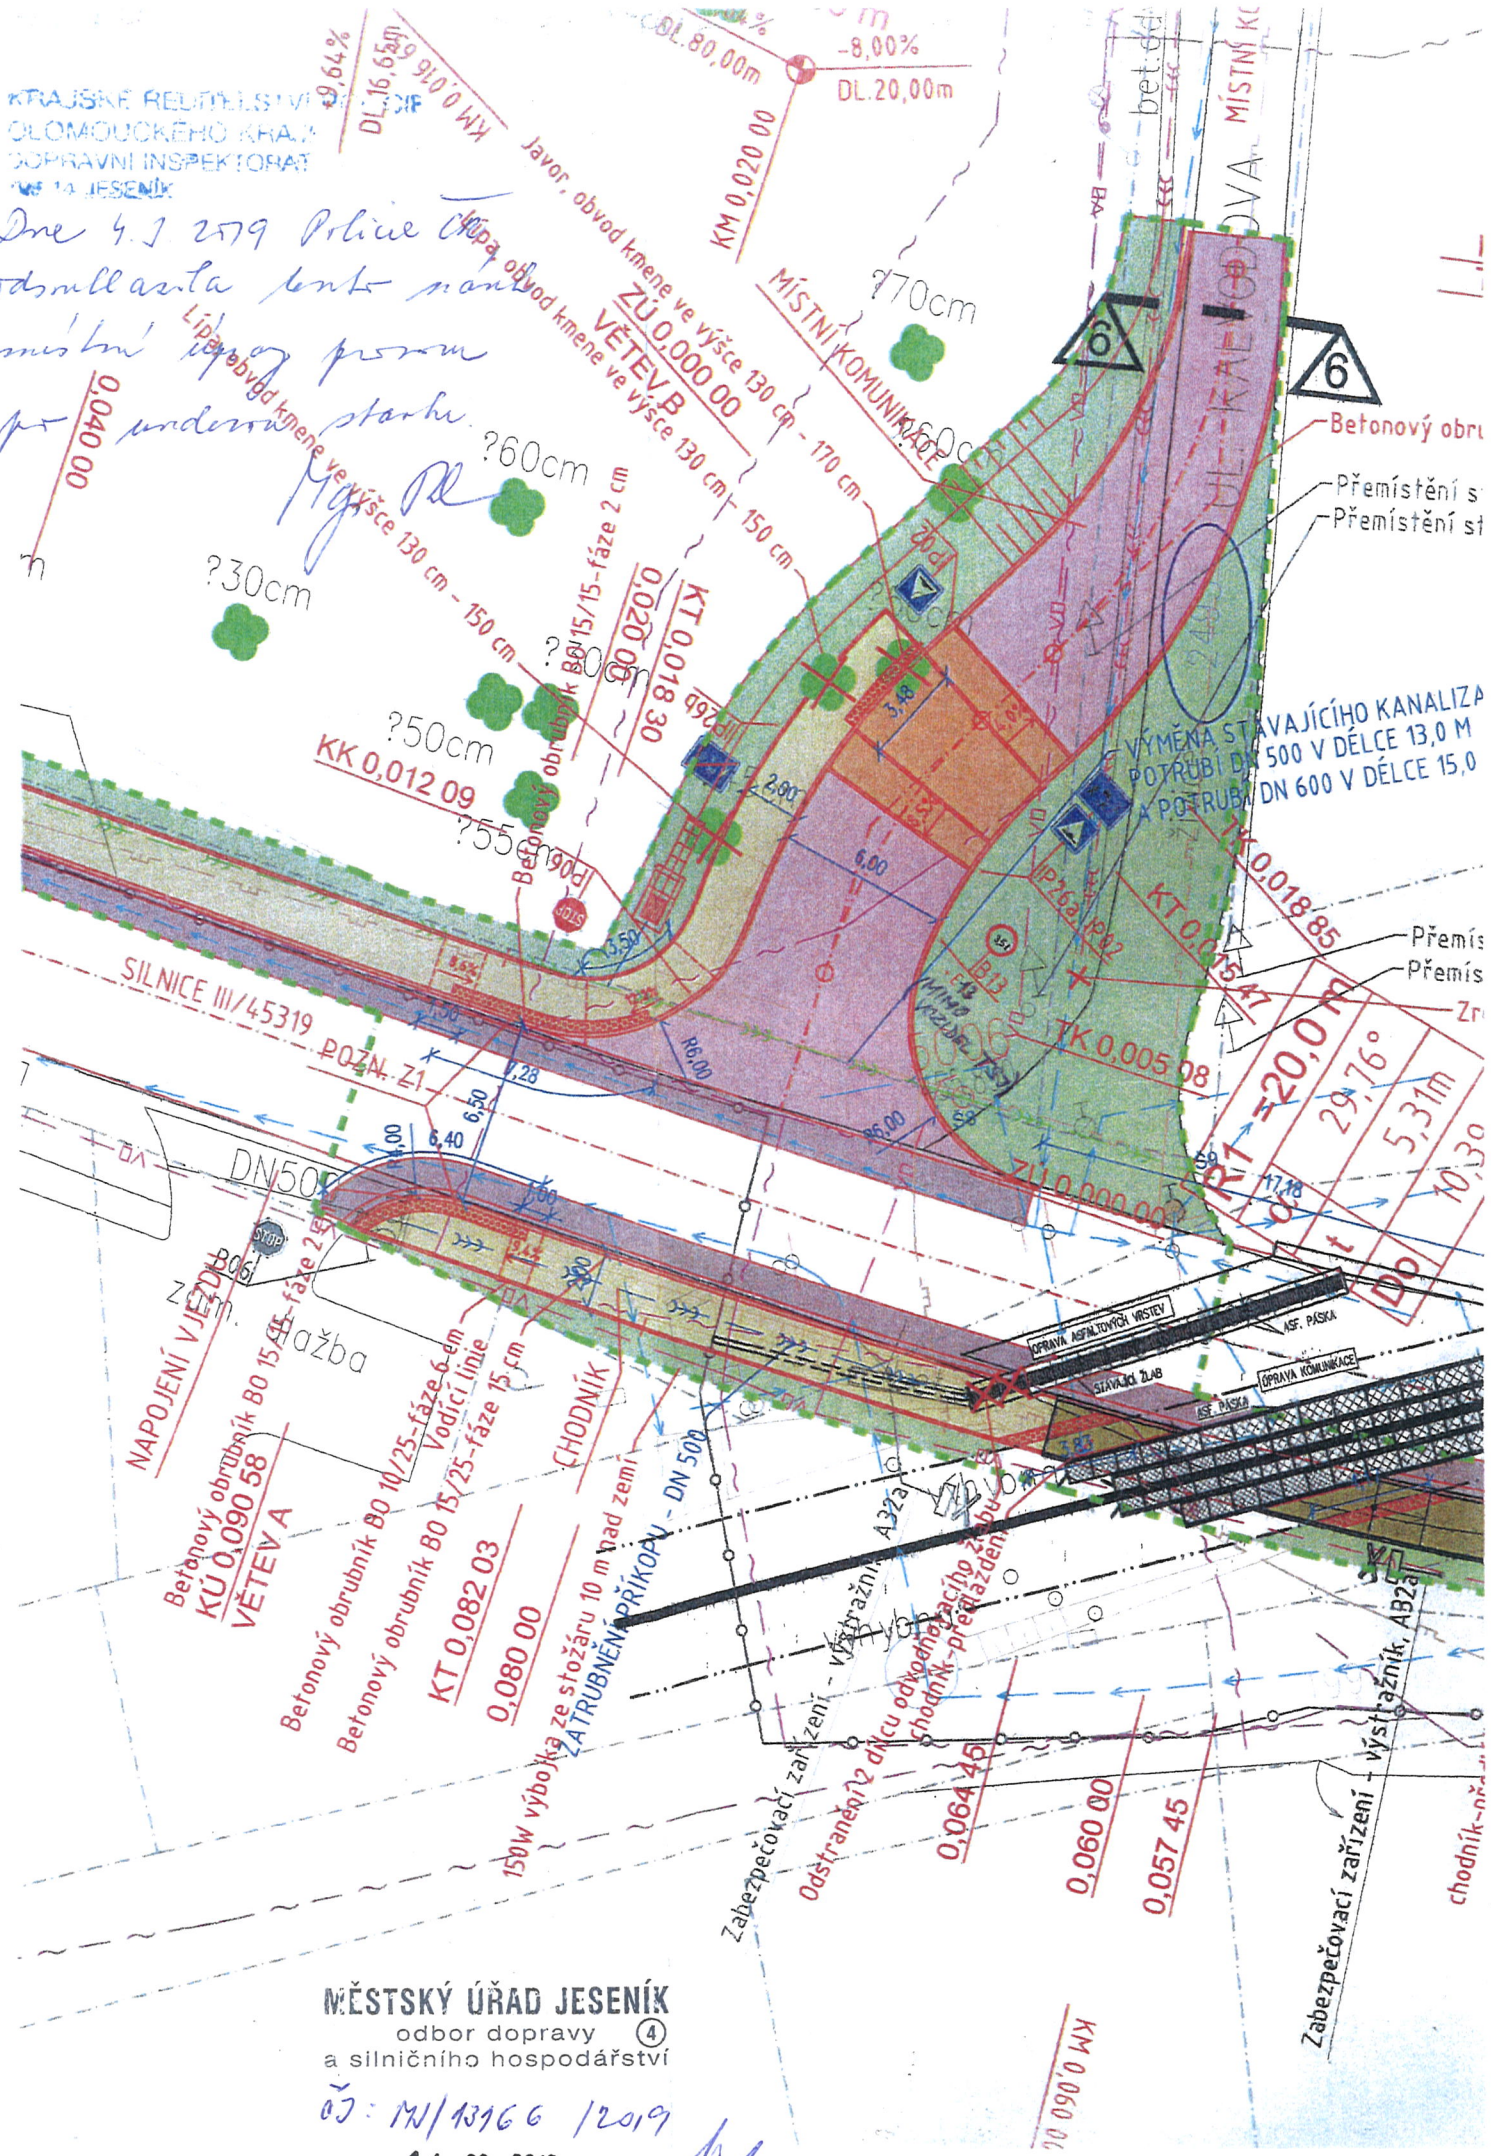


MĚSTSKÝ ÚŘAD JESENÍK
odbor dopravy ④
a silničního hospodářství

čj: M/13966/2019

11-03-2019

Handwritten signature

Dne 4. 3. 2019 křížová
rekonstrukce křižovatky
místní správy prosm
přes stávající obchůdku
H. R.

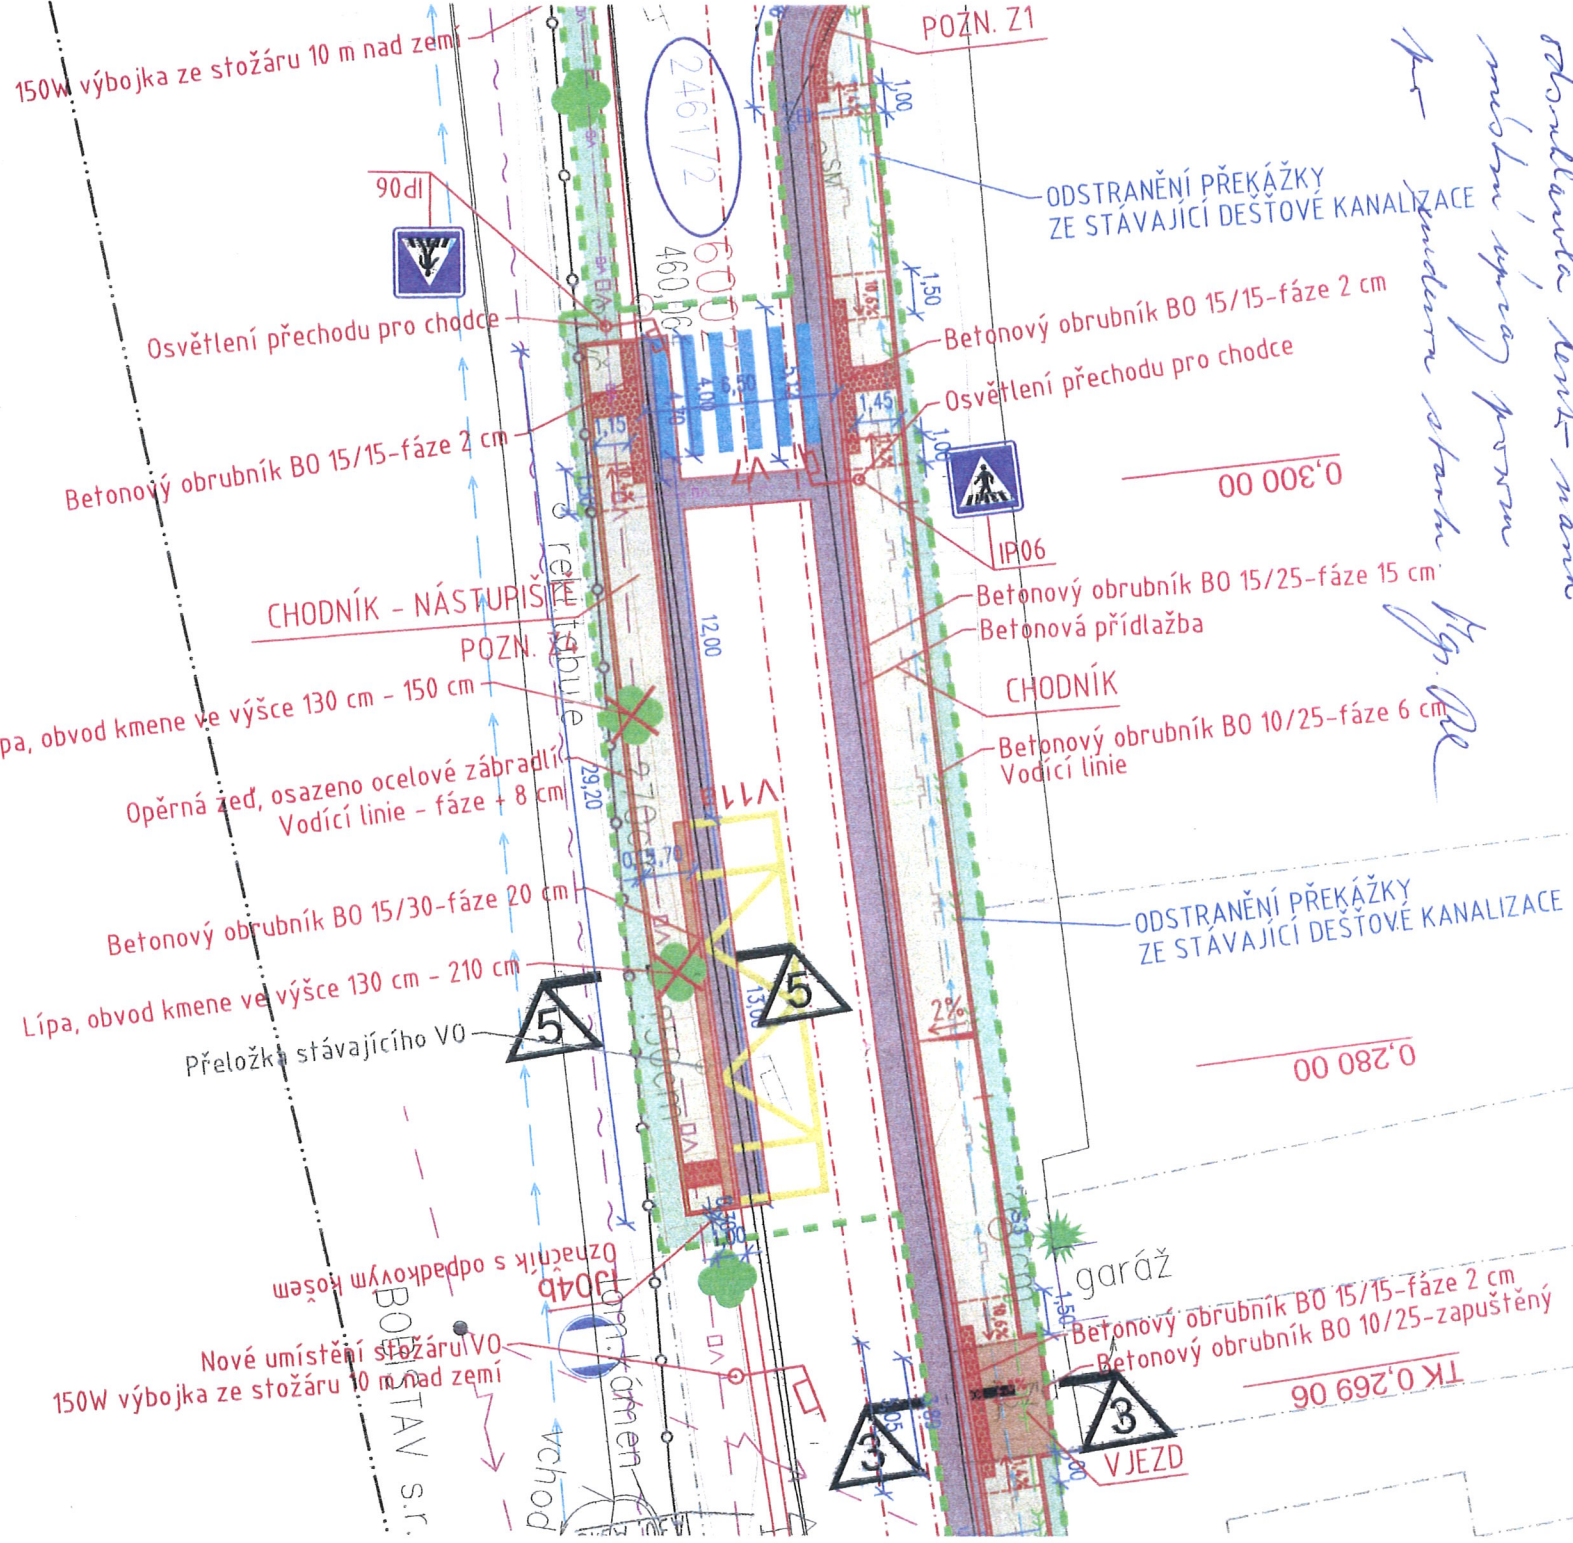

MĚSTSKÝ ÚŘAD JESENÍK
odbor dopravy
a silničního hospodářství
ČJ: M/ 13766/2019
11-03-2019

Dne 4.3.2019 Oplice se
 stanklaata kont-
 mark mublm pny
 pzem ps medim
 stanku
 Hry



0,380 00
KT 0,380 85

NAPOJENÍ NOVÉ DEŠŤOVÉ KANALIZACE
 DO STÁVAJÍCÍ DEŠŤOVÉ KANALIZACE

IJ04b
 Označník s odpadkovým košem

Zrušení stávajícího přístřešku

BUS

Betonový obrubník BO 10/25-fáze 8 cm
 Vodící linie 00 096 00

Betonový obrubník BO 15/30-fáze 20 cm

Betonový obrubník BO 15/25-fáze 15 cm
 Betonová předlažba

CHODNÍK

Betonový obrubník BO 10/25-fáze 6 cm
 Vodící linie

POZN-Z1

0,342 80

0,340 00

okružní

odl

Betonový obrubník BO 15/25-fáze 15 cm

PVC-DN1600
 2,68% 32,15 m

žičný vozovka

5003
 463,258

150W výbojka ze stožáru 10 m nad zemí

260cm

stezka

MĚSTSKÝ ÚŘÁD JESENÍK
 odbor dopravy
 a silničního hospodářství

č. j. 173/189 66/2019

11-03-2019