

# MĚSTSKÝ ÚŘAD JESENÍK

odbor dopravy ④  
a silničního hospodářství

ČJ: M/1/1995/2019

10-04-2019

1471

Seznam souřadnic a výšek podrobného měření  
polohopis a výškopis - k.ú. Zlaté Hory v Jeseníkách  
Souřadnicový systém: JTSK  
Výškový systém: BpV


označení	"Y"	"X"	"Z"
1.	529773.93	1048576.77	411.63
2.	529774.24	1048574.62	411.61
3.	529773.53	1048571.26	411.46
4.	529770.81	1048569.15	411.38
5.	529768.36	1048568.37	411.27
6.	529766.84	1048573.11	411.22
7.	529746.40	1048566.43	410.58
8.	529747.98	1048561.69	410.63
9.	529744.56	1048562.30	410.54
10.	529743.56	1048567.56	410.41
11.	529739.40	1048570.39	410.38
12.	529738.09	1048571.45	410.38
13.	529736.97	1048572.72	410.38
14.	529735.44	1048574.80	410.39
15.	529734.55	1048576.24	410.40
16.	529733.92	1048577.81	410.40
17.	529731.82	1048584.67	410.40
18.	529728.04	1048580.61	410.44

ODSOUHLAŠENÁ PLOCHA  
ke stanovisku - vyřizování  
Rozsah řešené plochy C

Č. KRPM: 49380/D-2019-11006

Dne: 5. 4. 2019

Za správnost: *[Signature]*

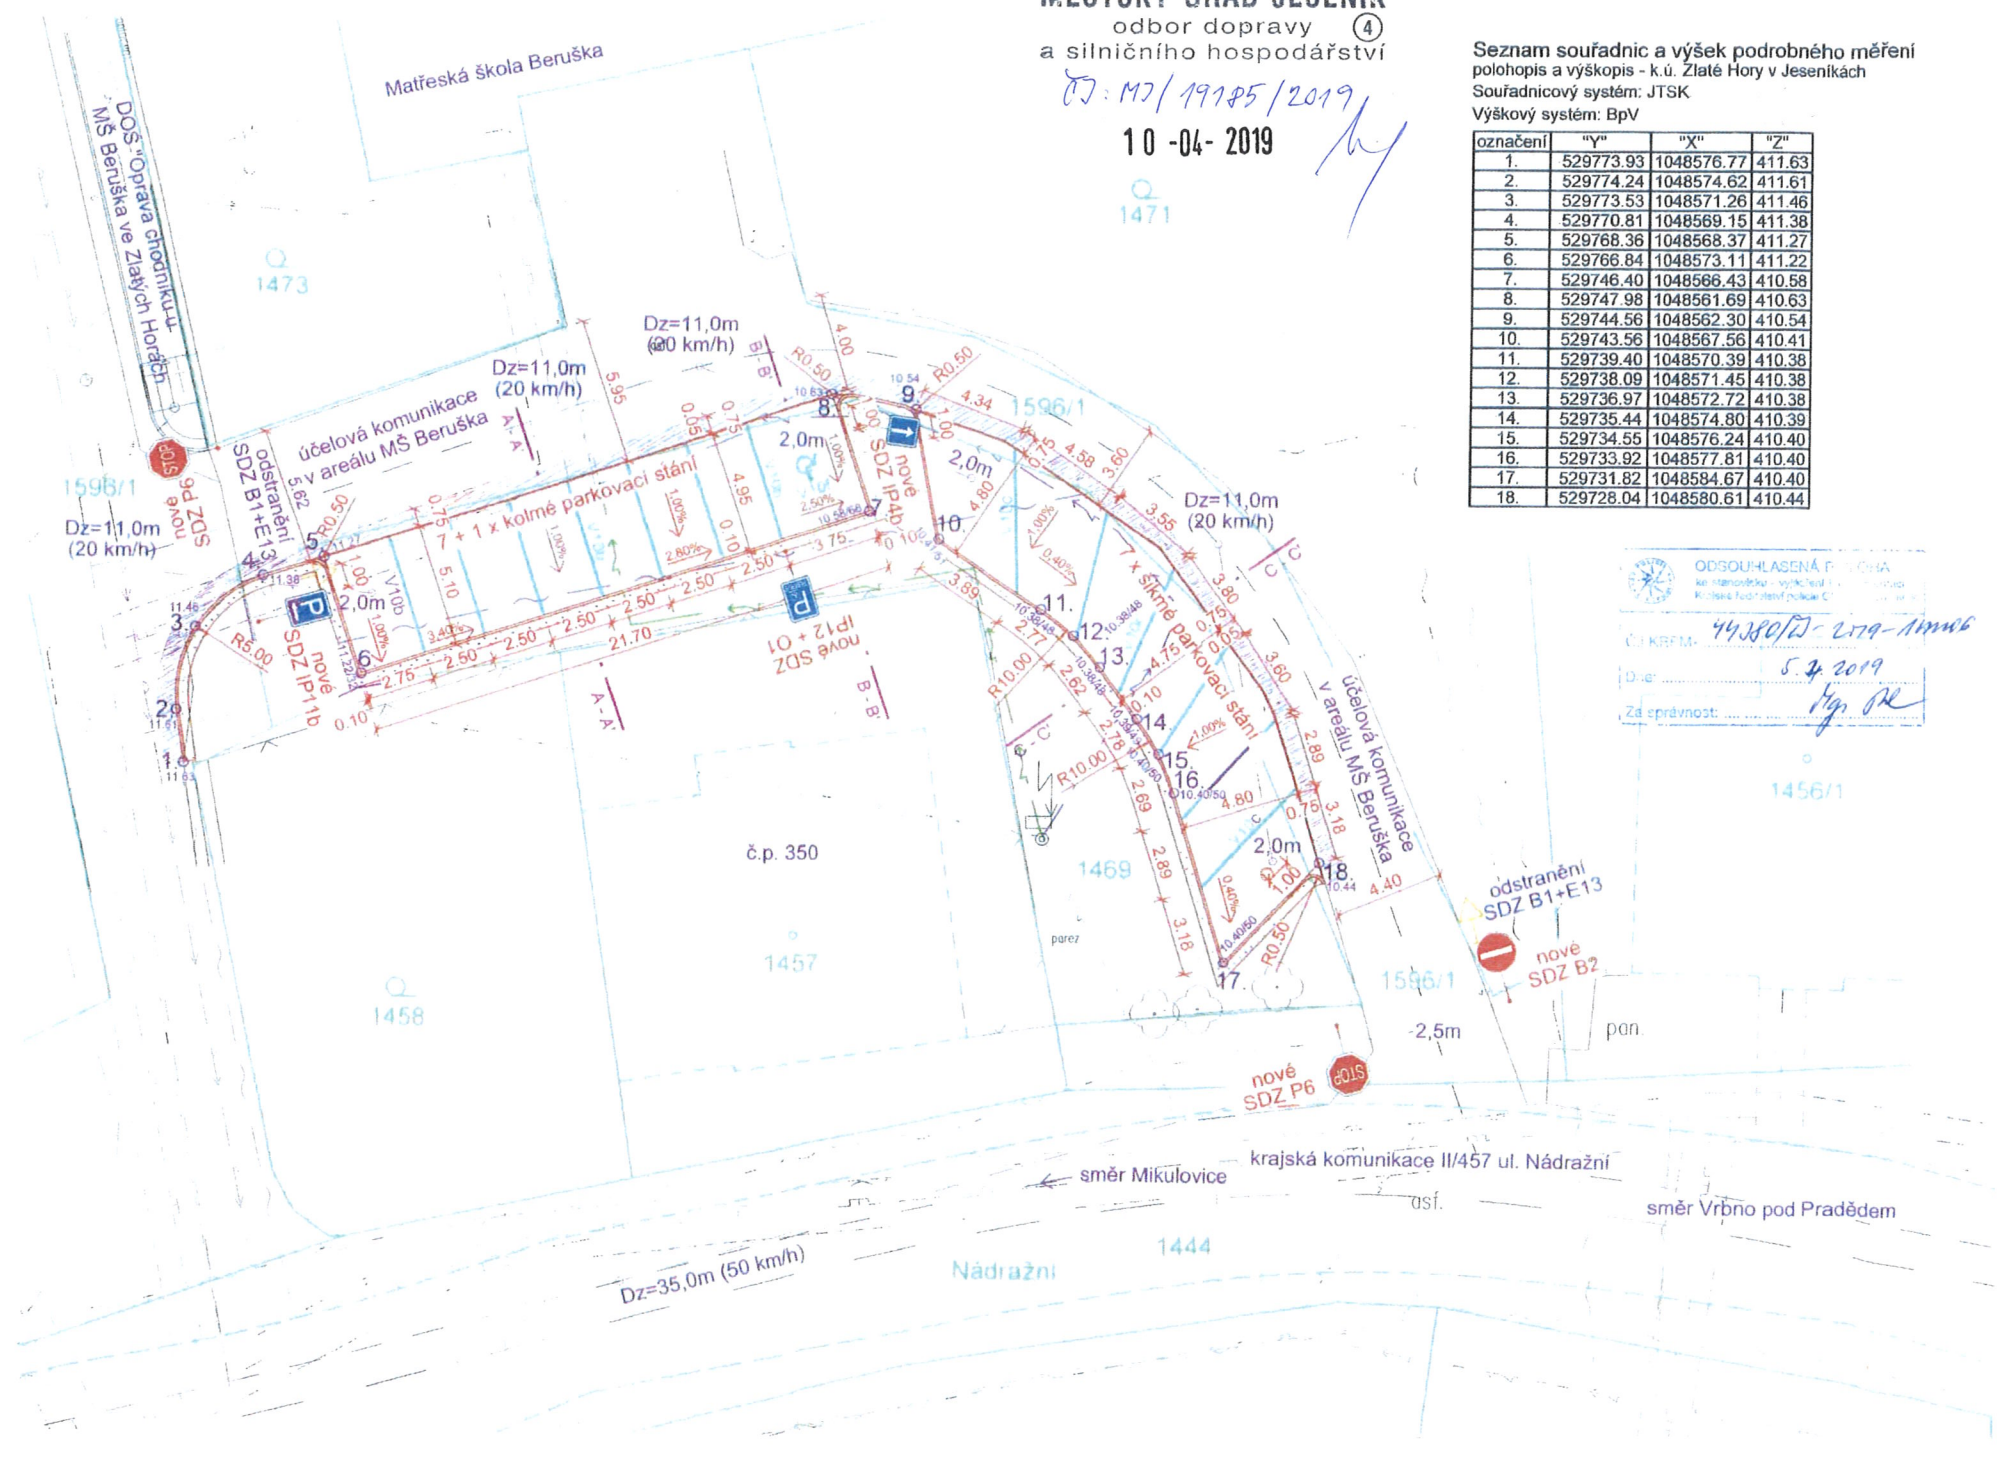

Dz=35,0m (50 km/h)

Nádražní

1444

směr Mikulovice

krajská komunikace III/457 ul. Nádražní

ost.

směr Vrbno pod Pradědem

Matřeská škola Beruška

DOŠ "Opava čtverlístek"  
MŠ Beruška ve Zlatých Horách

1473

1598/1  
Dz=11,0m (20 km/h)

účelová komunikace  
v areálu MŠ Beruška

Dz=11,0m (20 km/h)

Dz=11,0m (20 km/h)

č.p. 350

1457

1458

1469

1456/1

1596/1

-2,5m

pan.

nové SDZ P6

odstranění SDZ B1+E13

nové SDZ B2

účelová komunikace  
v areálu MŠ Beruška

parez