

PAVEL BALCÁREK ①
STAVBY s.r.o.
Jánského 41, 790 81 Česká Ves
IČ: 29443784, DIČ: CZ29443784
Tel.: 777 187 221

Lipovská lázně


KRAJSKÉ ŘEDITELSTVÍ POLICIE
OKOLOUČKÉHO KRAJE
DOPRAVNÍ INSPEKTORÁT
JESENÍK

MĚSTSKÝ ÚŘAD JESENÍK
odbor dopravy ④
a silničního hospodářství

MJ/28721/2019

Dne 23.5.2019 Policie ČR
odsouhlasila místní úpravu,
zplnomocňuje místní komunitu
v obci Lipovská Lázně a tento návrh
přechod. dopr. znacem pro realizaci
kanal. přípojky

Mgr. Pál

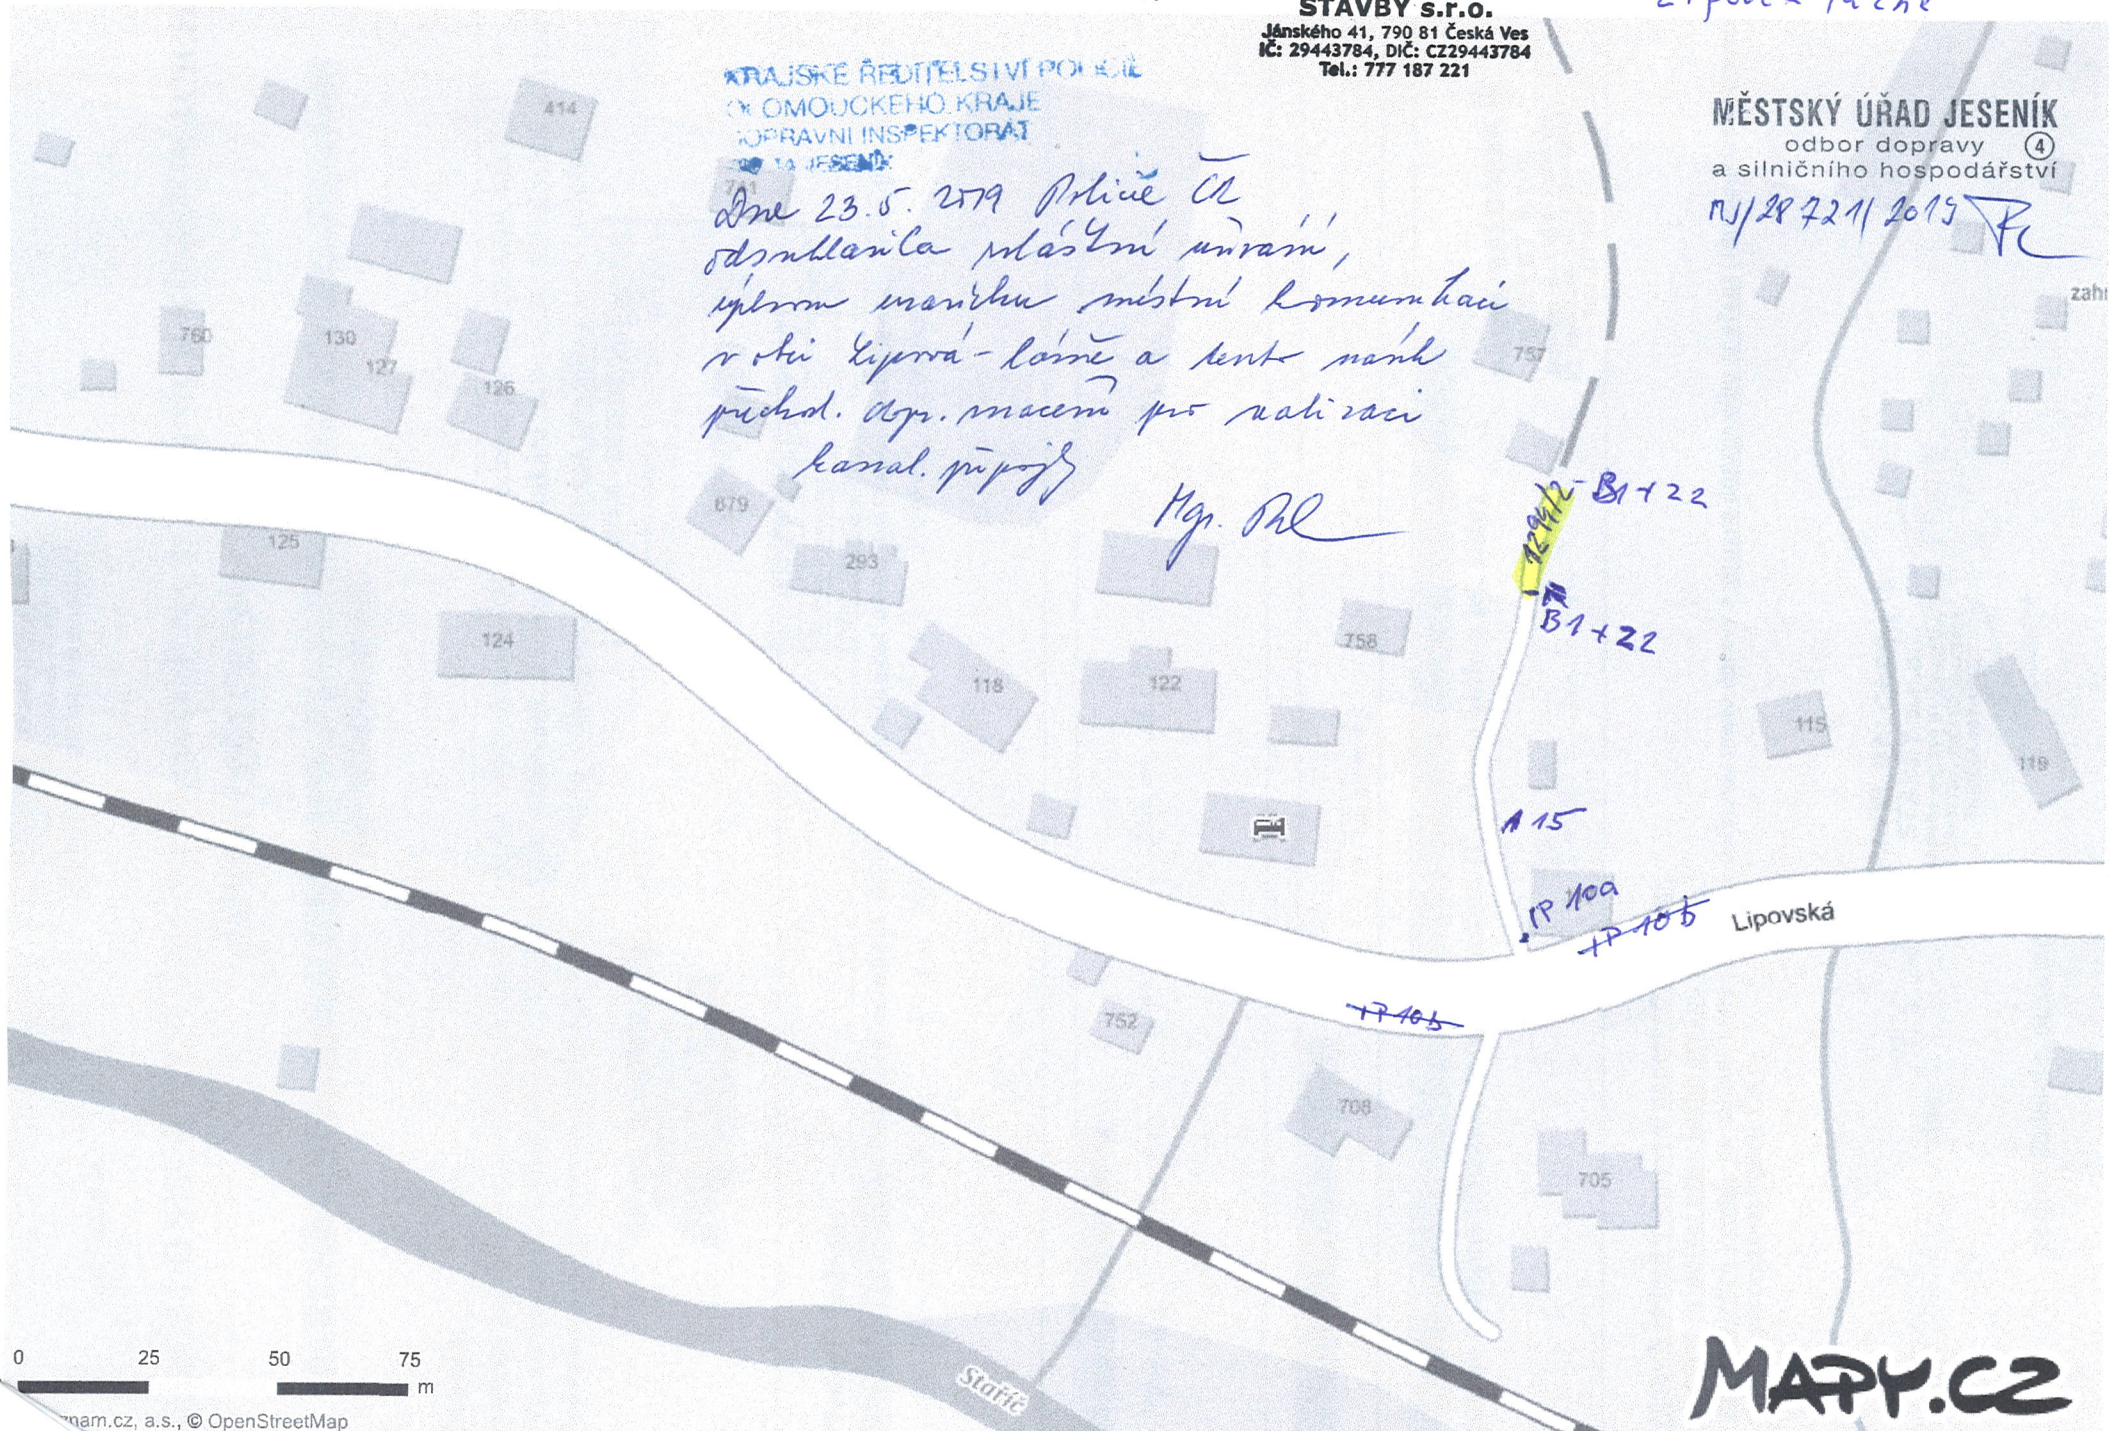

MAPY.CZ