


OBNOVA VODOVODU A KANALIZACE V ULICI U JATEK - JESENÍK - částečná uzávěrka ul. Tkalcovská

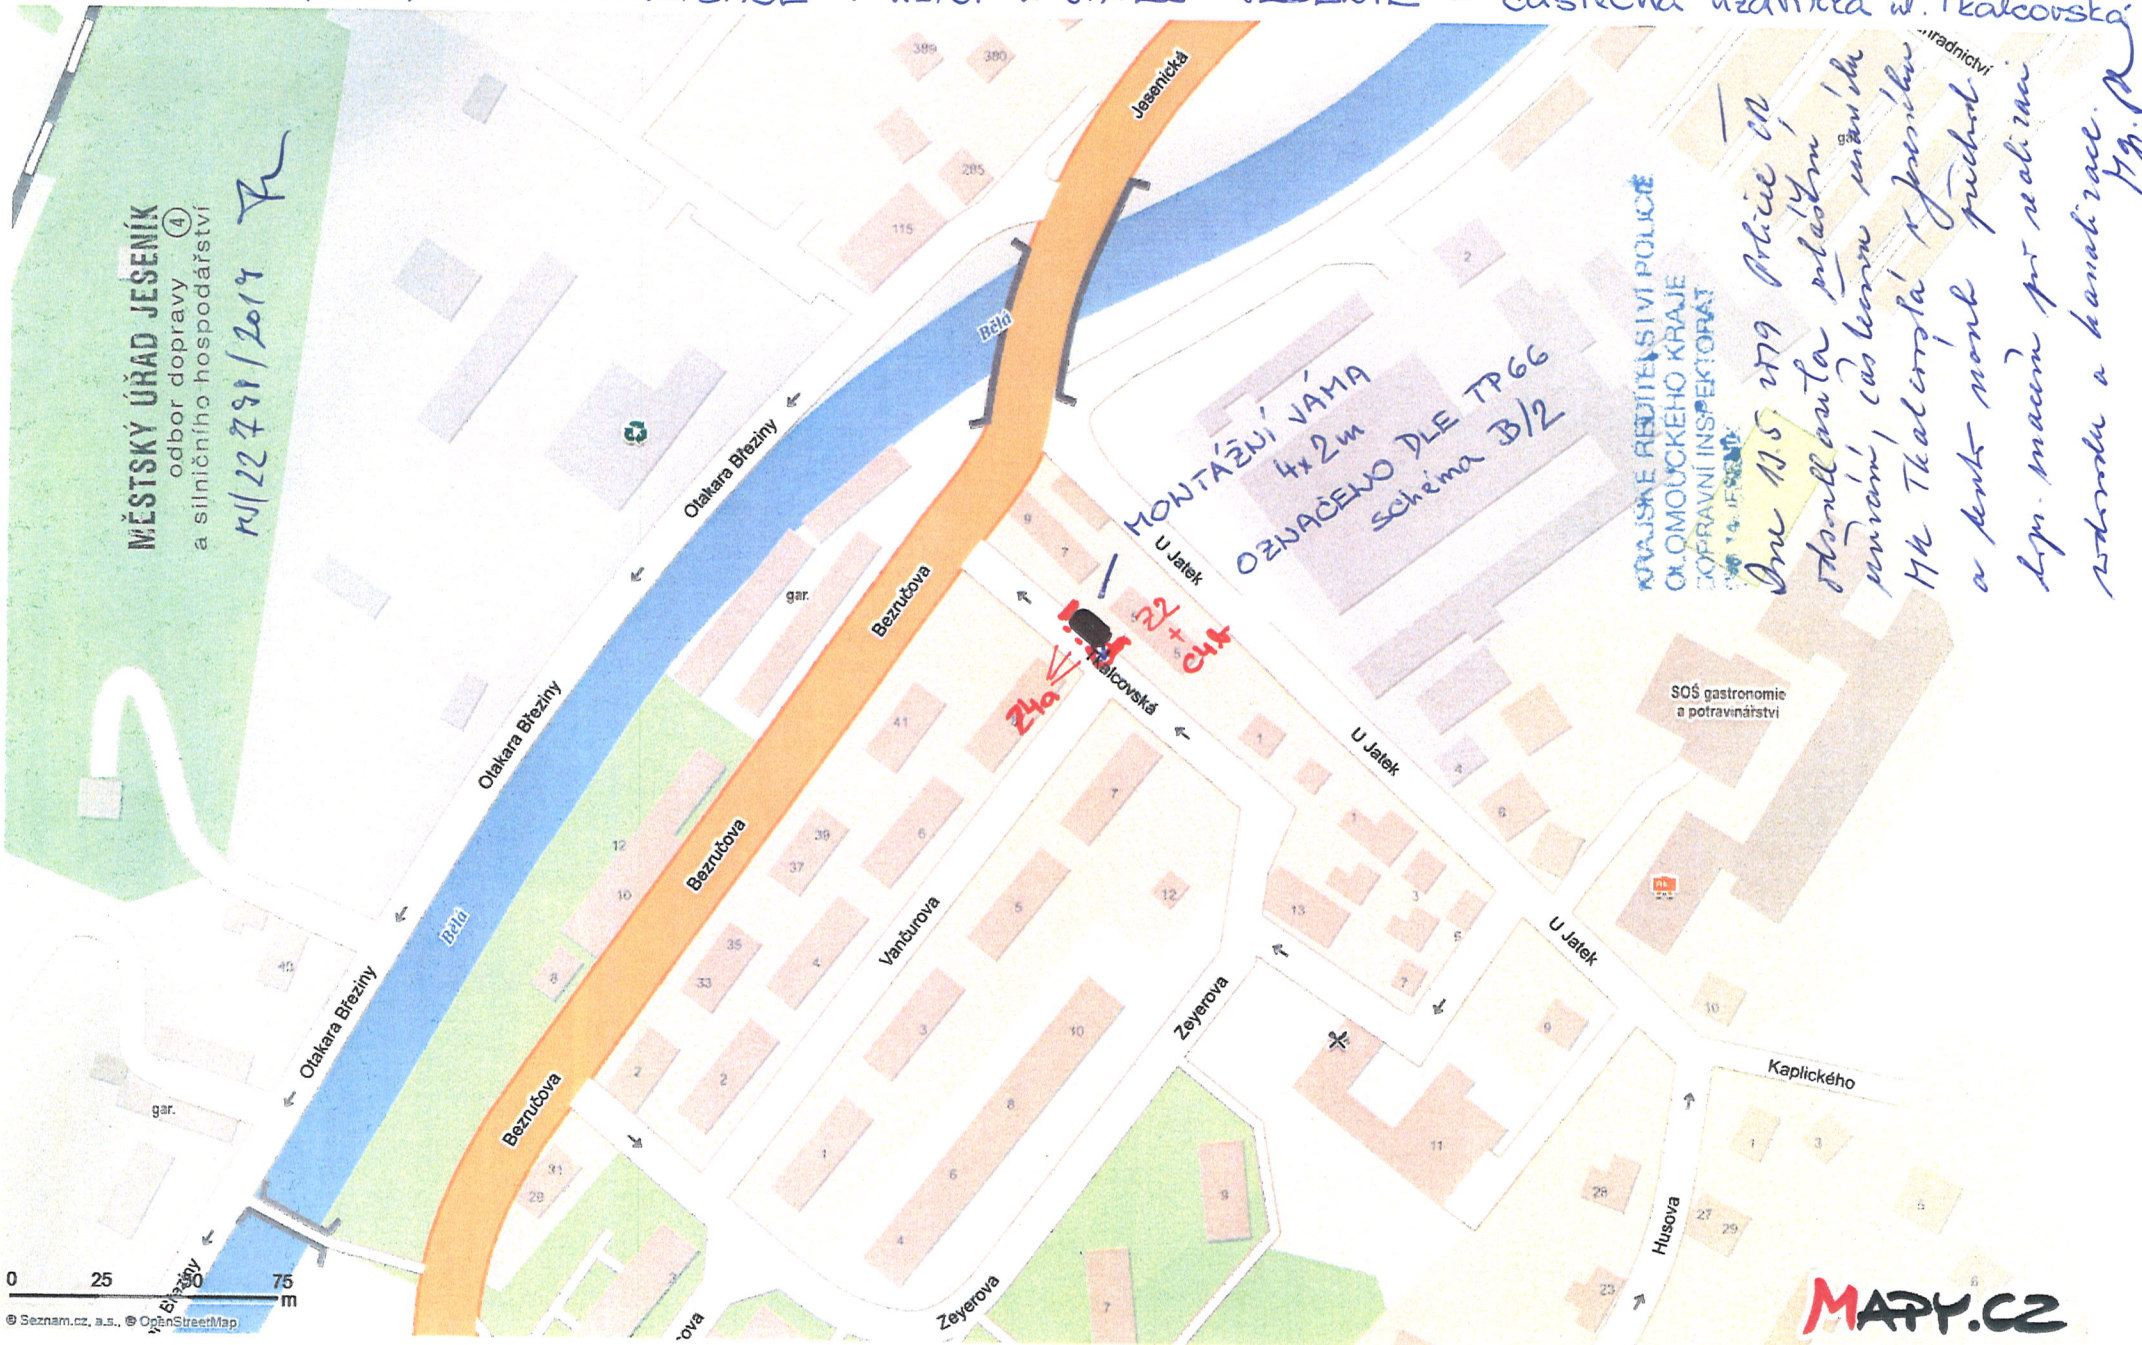

MĚSTSKÝ ÚŘAD JESENÍK
odbor dopravy
a silničního hospodářství

15/22781/2019 R

KRAJSKÉ ŘEDITELSTVÍ POLICE
OLOMOUCKÉHO KRAJE
KOPRAVNÍ INSPEKTORÁT

Dne 13.5.2019 policem
odstraněna polostm
převážně, časovou změnu
MK Tkalcovská a přechodu
a pouti nové přechod
dop. macem pro realizaci
obnovy a kanalizace.
17.5.2019


MONTÁŽNÍ VÁMA
4x2m
OZNAČENO DLE TP66
schéma B/2

Znač. 22+cut

0 25 75 m
© Seznam.cz, a.s., © OpenStreetMap

MATY.CZ

OBNOVA VODOVODU A KANALIZACE V ULICI U JATEK, JESENÍK

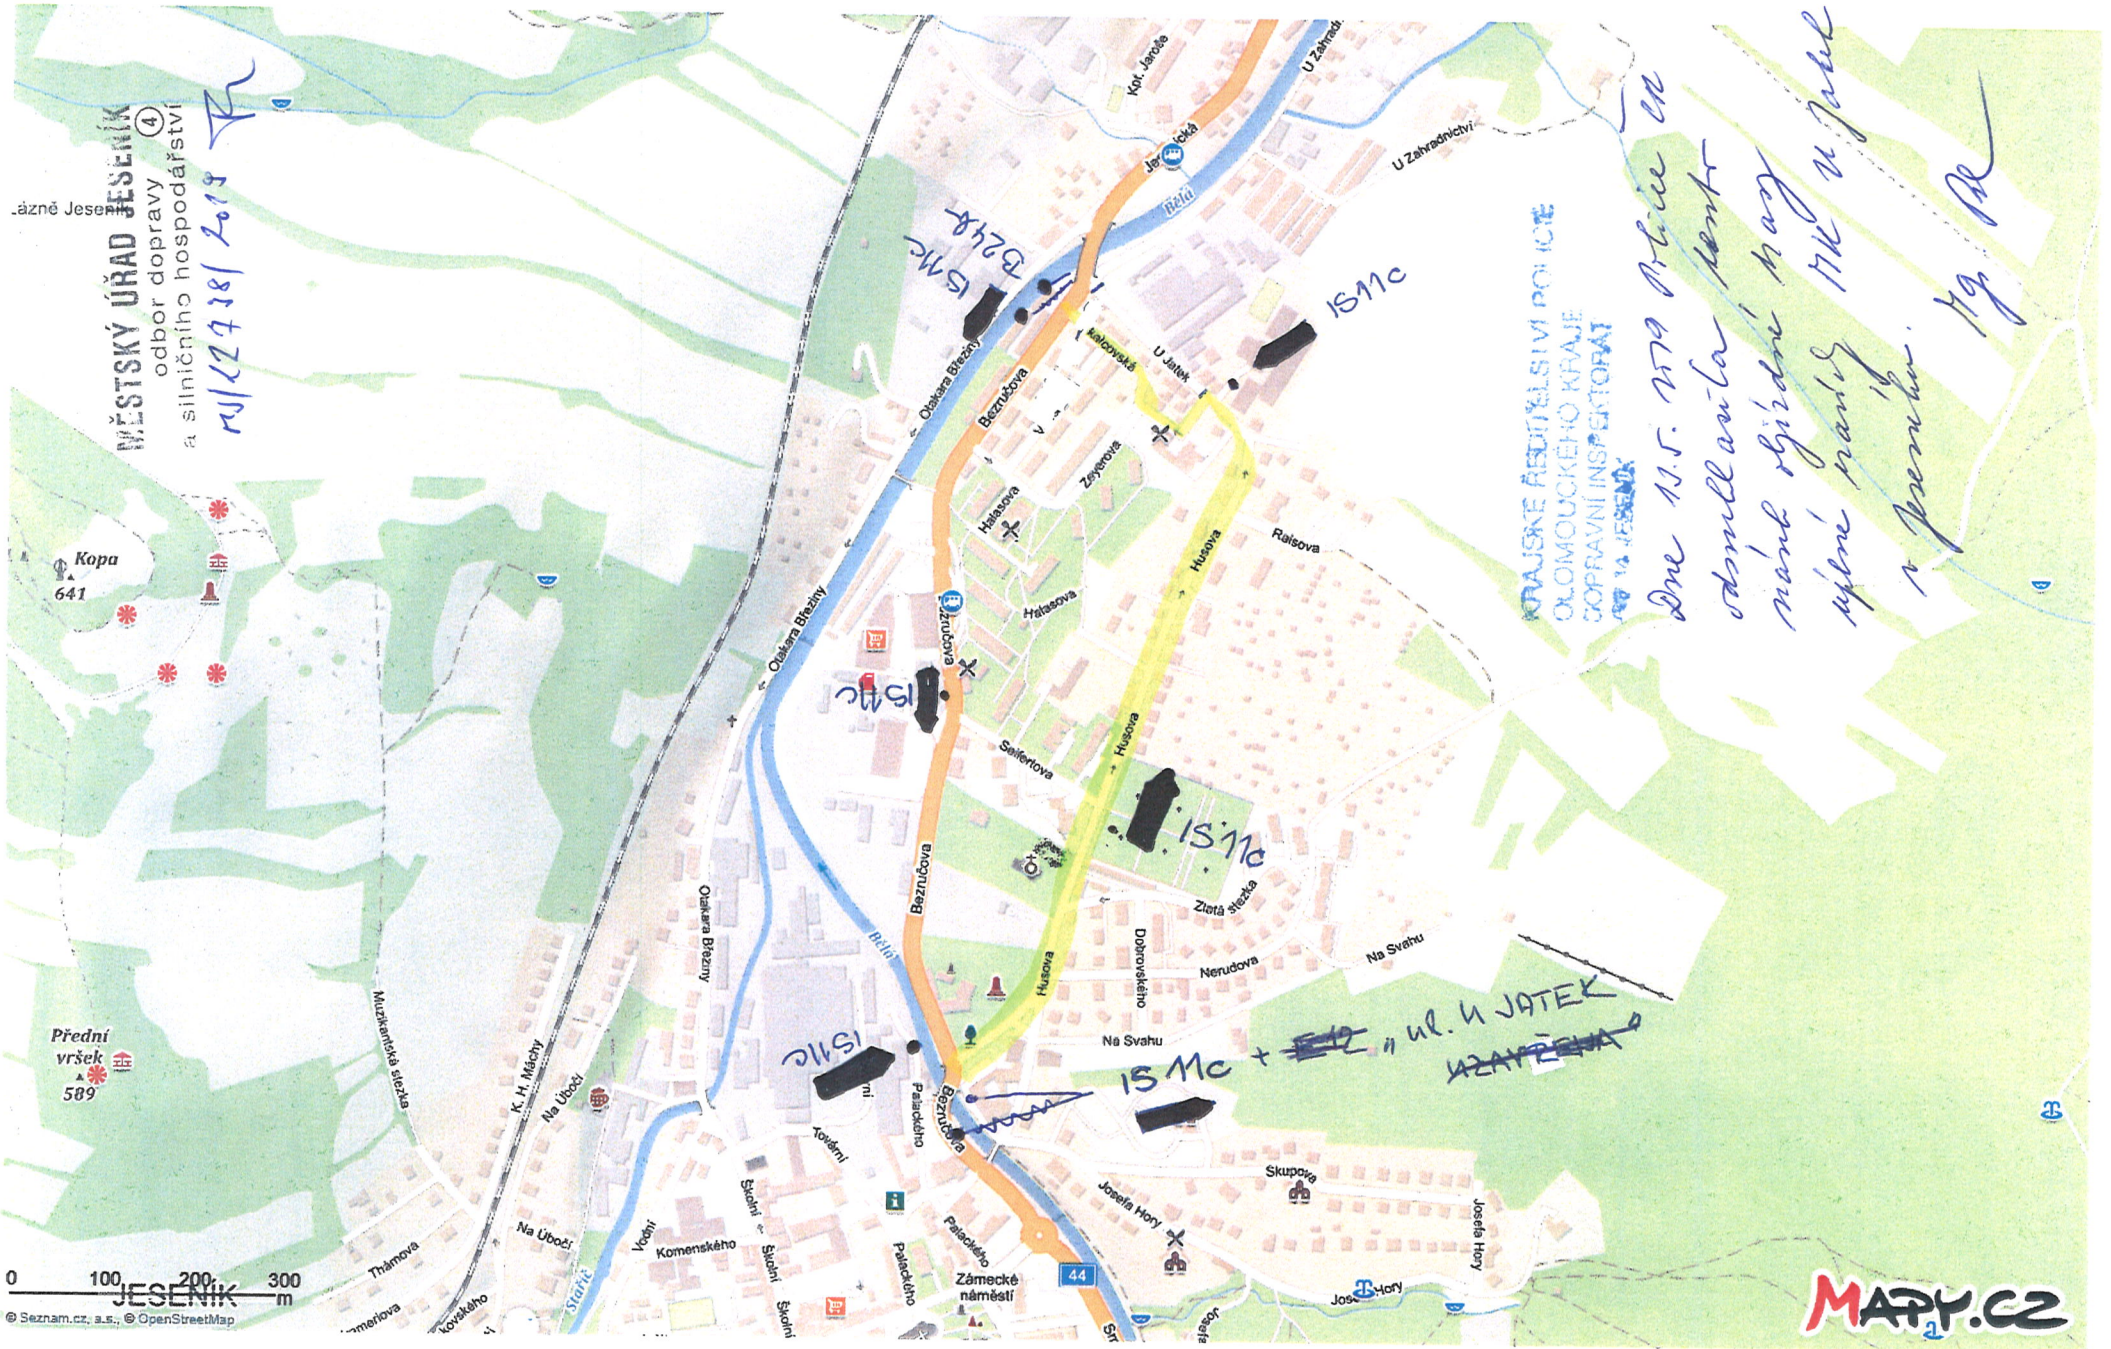

OBJÍEDNÁ TRASA

OBNOVA VODOVODU A KANALIZACE V ULICI U JATEK, JESENIK - 2. ETAPA - částečná uzavírka



MĚSTSKÝ ÚŘAD JESENÍK
odbor dopravy
a silničního hospodářství

M/12798/2019

Dotaz M.Š. 279 Police ČR,
odpověděla Poléštin
m.ř.ř. Čáslav
manželka MK U Jatek
a přerušila a pout
pouze přechod. d.p.
pracím při natírání
materiálu a kanalizace
Mg. P.

KRAJSKÉ ŘEDITELSTVÍ POLICIE
OLOMOUCKÉHO KRAJE
POPRAVNÍ INSPEKTORÁT
14. JESENÍK

SOŠ gastronomie
a potravinářství
PRACOVNÍ MÍSTO OZNAČENO
DLE TP 66 schéma 3/2

0 25 50 75 m
© Seznam.cz, a.s., © OpenStreetMap

MAPY.CZ