

Výkres situace přechodného dopravního značení v obci Mikulovice
Předlohové schéma B/5.1
 Stávající dopravní značení zakresleno v rozsahu nutném pro návrh.

Bc. Jiří Toman
 2019.05.20 12:37:28
 Signer: Bc. Jiří Toman
 Public key: RSA/2048 bits
 Poznámka:

Legenda:


- Stávající dopravní značení
- Přechodné dopravní značení

Ing. Milan Tkadleček
 DOPRAVNÍ ZNAČENÍ
 Společnost TKAREB
 Grudova 4, 747 05 C


**Zábor poloviny vozovky ul. Hlavní
 průjezdný protilehlý pruh v šířce min. 2,75m - Schéma B/5.1**

ODSOUDIL: **ODSOUDIL**
 ke stanovisku - vyjádření z dokumentace
 Krajská ředitelství policejního úřadu Olomouckého kraje

Č. J. KRP. M. 64 143-1/03-279-ANNO
 Dne: 11. 6. 2019
 Za správnost:

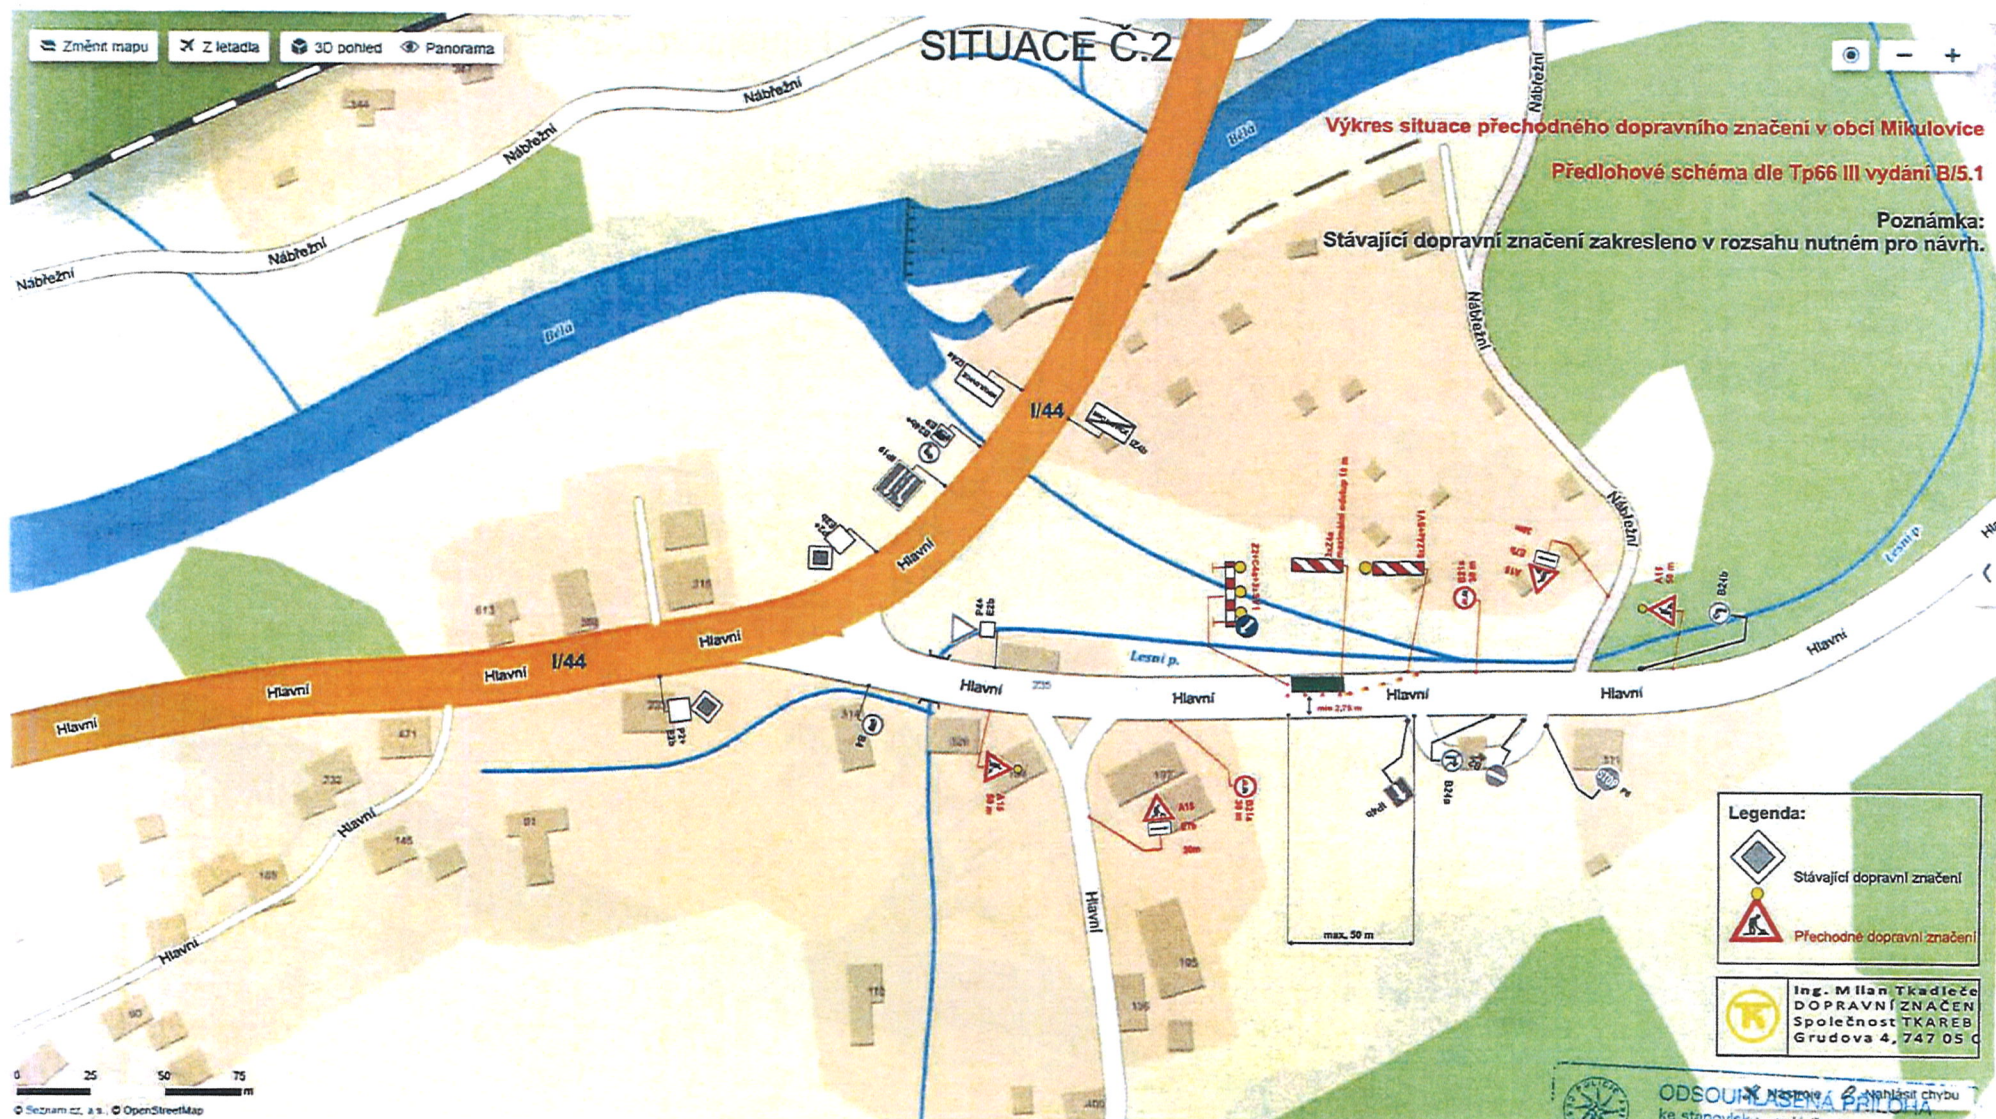

**Zábor poloviny vozovky ul. Hlavní
 průjezdný protilehlý pruh v šířce min. 2,75m - Schéma B/5.1**

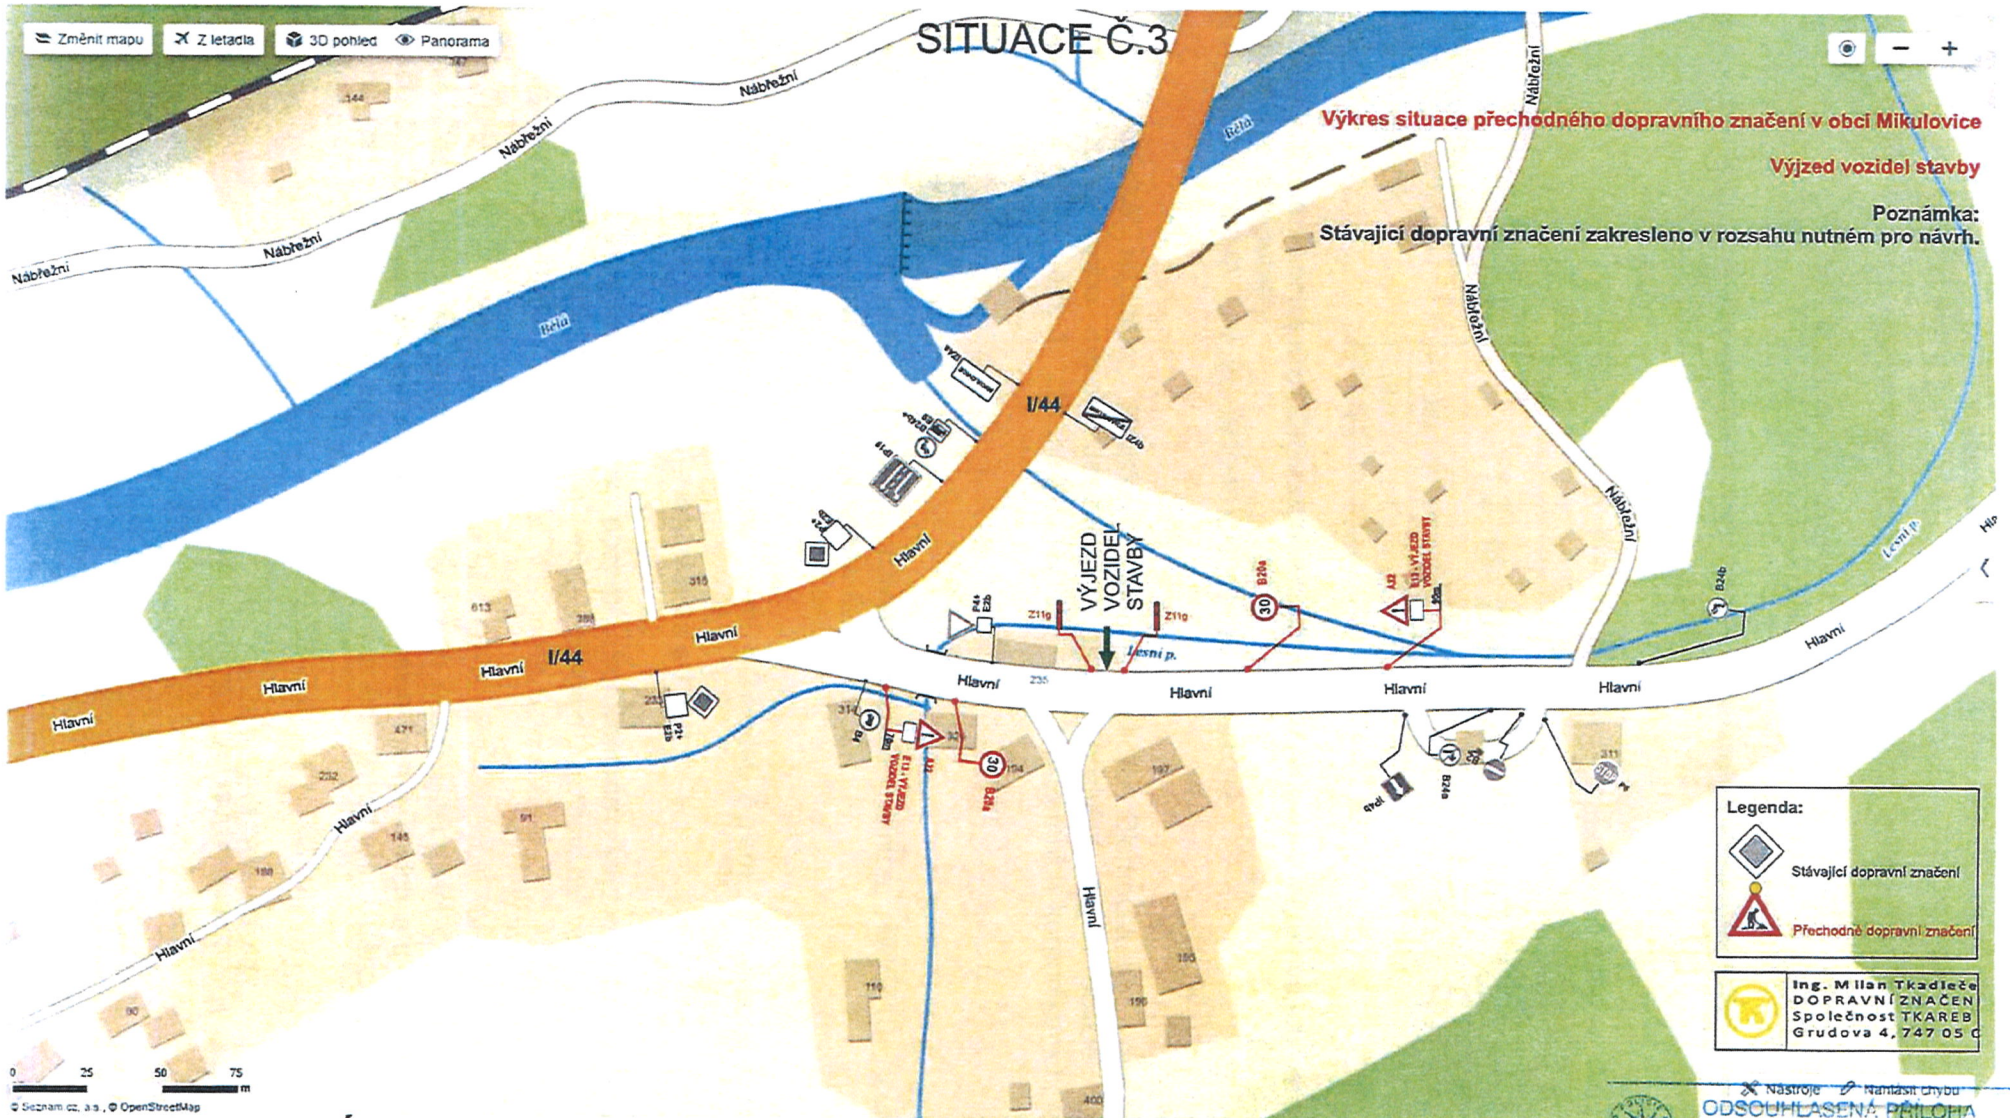

VÝJEZD VOZIDEL STAVBY z parcely č. 1918 v k.ú.: Mikulovice u Jeseníka

Nástroje Nastavit chybu

ODSOULASENÁ PŘÍLOHA
 ke stanovisku - vyjádření k dokumentaci
 Krajské ředitelství policie Olomouckého kraje

Č. J. KRPM- 69 143-1/23- 2079 - 140266

Dne: 11. 6. 2019

Za správnost: *Mgr. P. J.*