

KRAJSKÉ ŘEDITELSTVÍ POLICE
OLOMOUCKÉHO KRAJE
SOPRAVNÍ INSPEKTORÁT
V JESENÍ

Dne 21.6.2019 Policie, Ch.
odsouhlasila plánem navrženou, úplnou
úpravu a k tomu souhlasí předst.
dop. směrnicí pro realizaci odvodu
a kanalizace
Mgr. Pl.

LEGENDA:
MĚSTSKÝ ÚŘAD JESENÍK
PROJEKT VODOVODU
A KANALIZACE
a silničního hospodářství
VZDUŠNÉ VEDENÍ VN

- ZEMNÍ VEDENÍ VN
- VZDUŠNÉ VEDENÍ NN + VO
- ZEMNÍ VEDENÍ NN + VO
- VTL PLYNOVOD
- STL PLYNOVOD
- NTL PLYNOVOD
- SDĚLOVACÍ KABELY
- STÁVAJÍCÍ VODOVOD
- STÁVAJÍCÍ JEDNOTNÁ KANALIZACE
- NÁZEV KATASTRÁLNÍHO ÚZEMÍ
- HRANICE PARCEL
- VNITŘNÍ KRESBA
- PARCELNÍ ČÍSLA
- POLOHOPIA A VÝŠKOPIS
- PRŮJEZD NA STAVENIŠTĚ
- HRANICE STAVENIŠTĚ

SO 01 VODOVOD

Bod	Y	X
Z.Ř.=V01	542630.12	1048778.64
V02	542636.47	1048777.34
V03	542643.91	1048774.52
V04	542655.59	1048759.42
K.Ř.=V05	542681.57	1048736.06

SO02 - KANALIZACE

Bod	Y	X
Z.Ř.=Š5	542635.92	1048778.41
Š2	542644.40	1048775.18
Š3	542656.18	1048759.97
K.Ř.=Š4	542682.40	1048736.38

MĚSTSKÝ ÚŘAD JESENÍK
odbor dopravy
a silničního hospodářství
157/34134/2019 Kp

JAKO VLASTNÍK DOTČENÉ PARCELY Č. 2438/17, 2438/18
SOUHLASÍM S AKCÍ



Neuwirth Petr Ing., Seifertova 1094/4, 79001 Jeseník
Neuwirthová Veronika, U Zahradnictví 130, 79081 Česká Ves

podpis (razítko organizace)

ODPOVĚDNÝ PROJEKTANT ING. ALOIS MAZÁK	ZPRACOVAL BC. DAVID GAJDOŠ	SPOLUPRACOVAL PETA STAVIANISOVÁ
INVESTOR NEUWIRTH PETR ING., SEIFERTOVA 1094/4, 79001 JESENÍK		KATASTRÁLNÍ ÚZEMÍ ČESKÁ VES



AKCE ROZŠÍŘENÍ VODOVODU A KANALIZACE UL. HAŠKOVA, ČESKÁ VES	ZAKÁZKA PRO-2018-015
	DATUM ČERVEN 2018
	FORMÁT STAVERNÍ DOKUMENTACE
	DUR+DSP
	MĚŘÍTKO 1:500
PRÍLOHA	OZNAČENÍ PRÍLOHY
	PARA

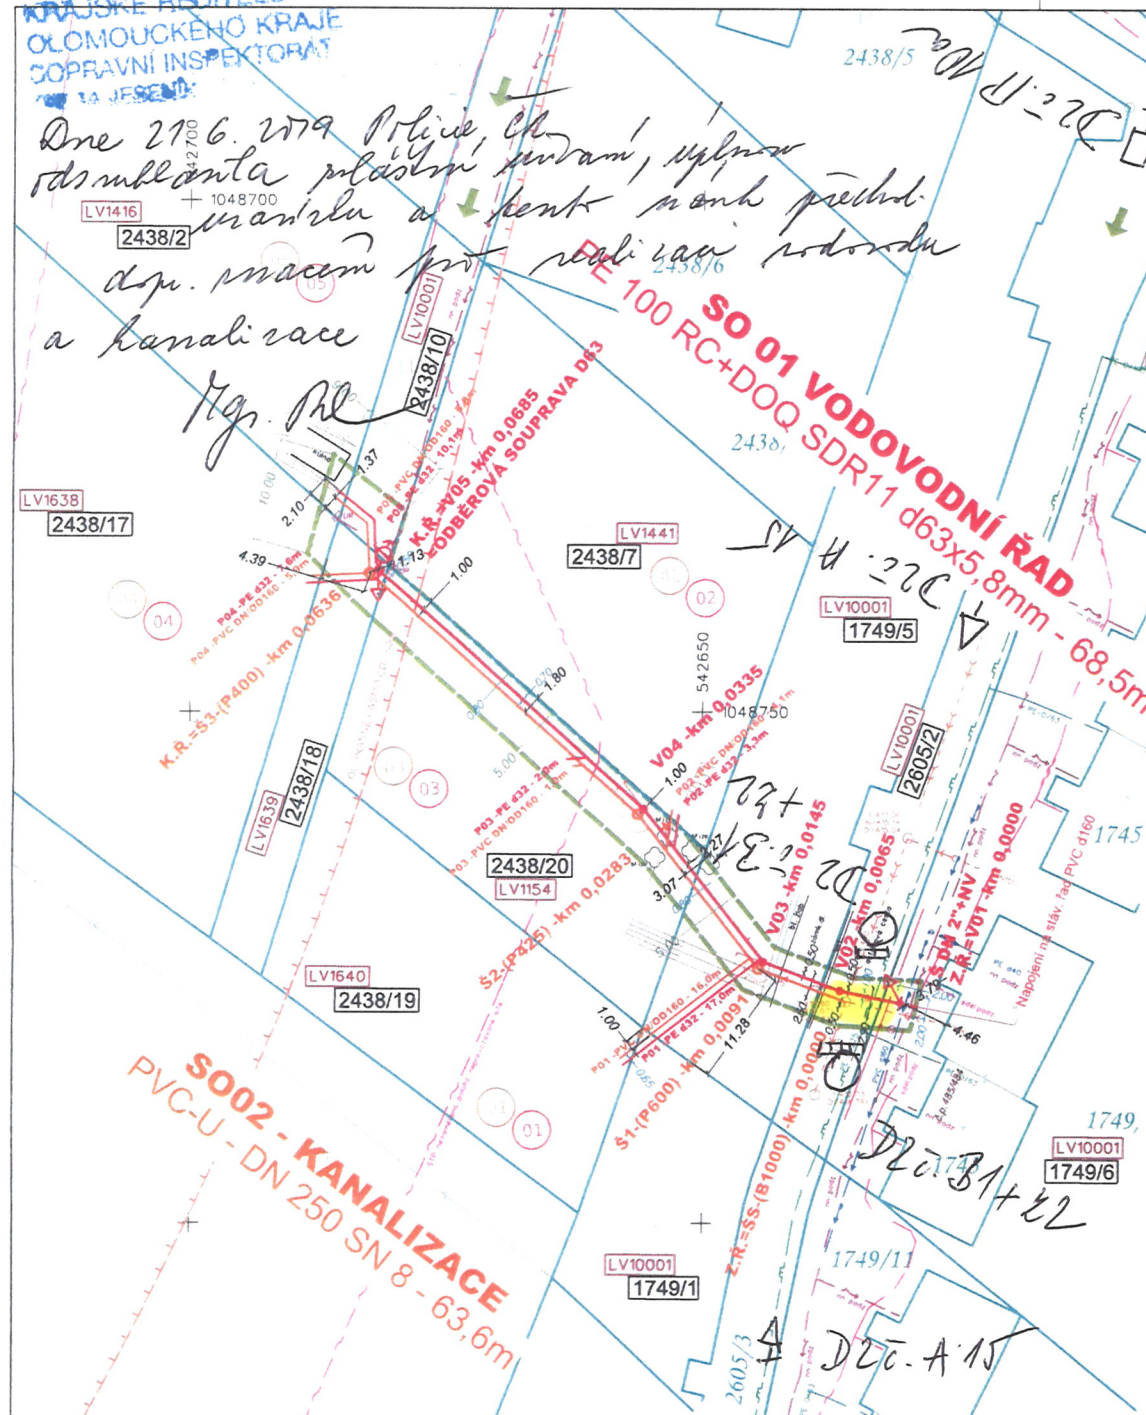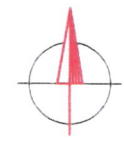

D2c. IP 10a