

KOORDINAČNÍ SITUACE STAVBY

Tato dokumentace byla ověřena
ve stavebním řízení a je přílohou
požadavku č.j. 14/27520/2019
ze dne 2. 7. 2019
podpis [Signature]
MĚSTSKÝ ÚŘAD JESENÍK
odbor dopravy
a silničního hospodářství

Legenda:

- Čáry:**
- zaměření skutečného stavu
 - hranice parcel katastru
 - - - návrh
 - - - osy řezů, osa komunikace
 - - - osa toku

- Značky:**
- 234 číslo parcely
 - stávající stromy


Stávající inženýrské sítě:

- podzemní vedení NN
- nadzemní vedení NN
- nadzemní vedení VN
- O2 Czech Republic, a.s. – nadzemní sítě
- O2 Czech Republic, a.s. – podzemní sítě
- RWE GosNet, s.r.o. – plyn VTL

MĚSTSKÝ ÚŘAD JESENÍK
odbor dopravy
a silničního hospodářství

Č. J. MJ/35577/2019

11-07-2019

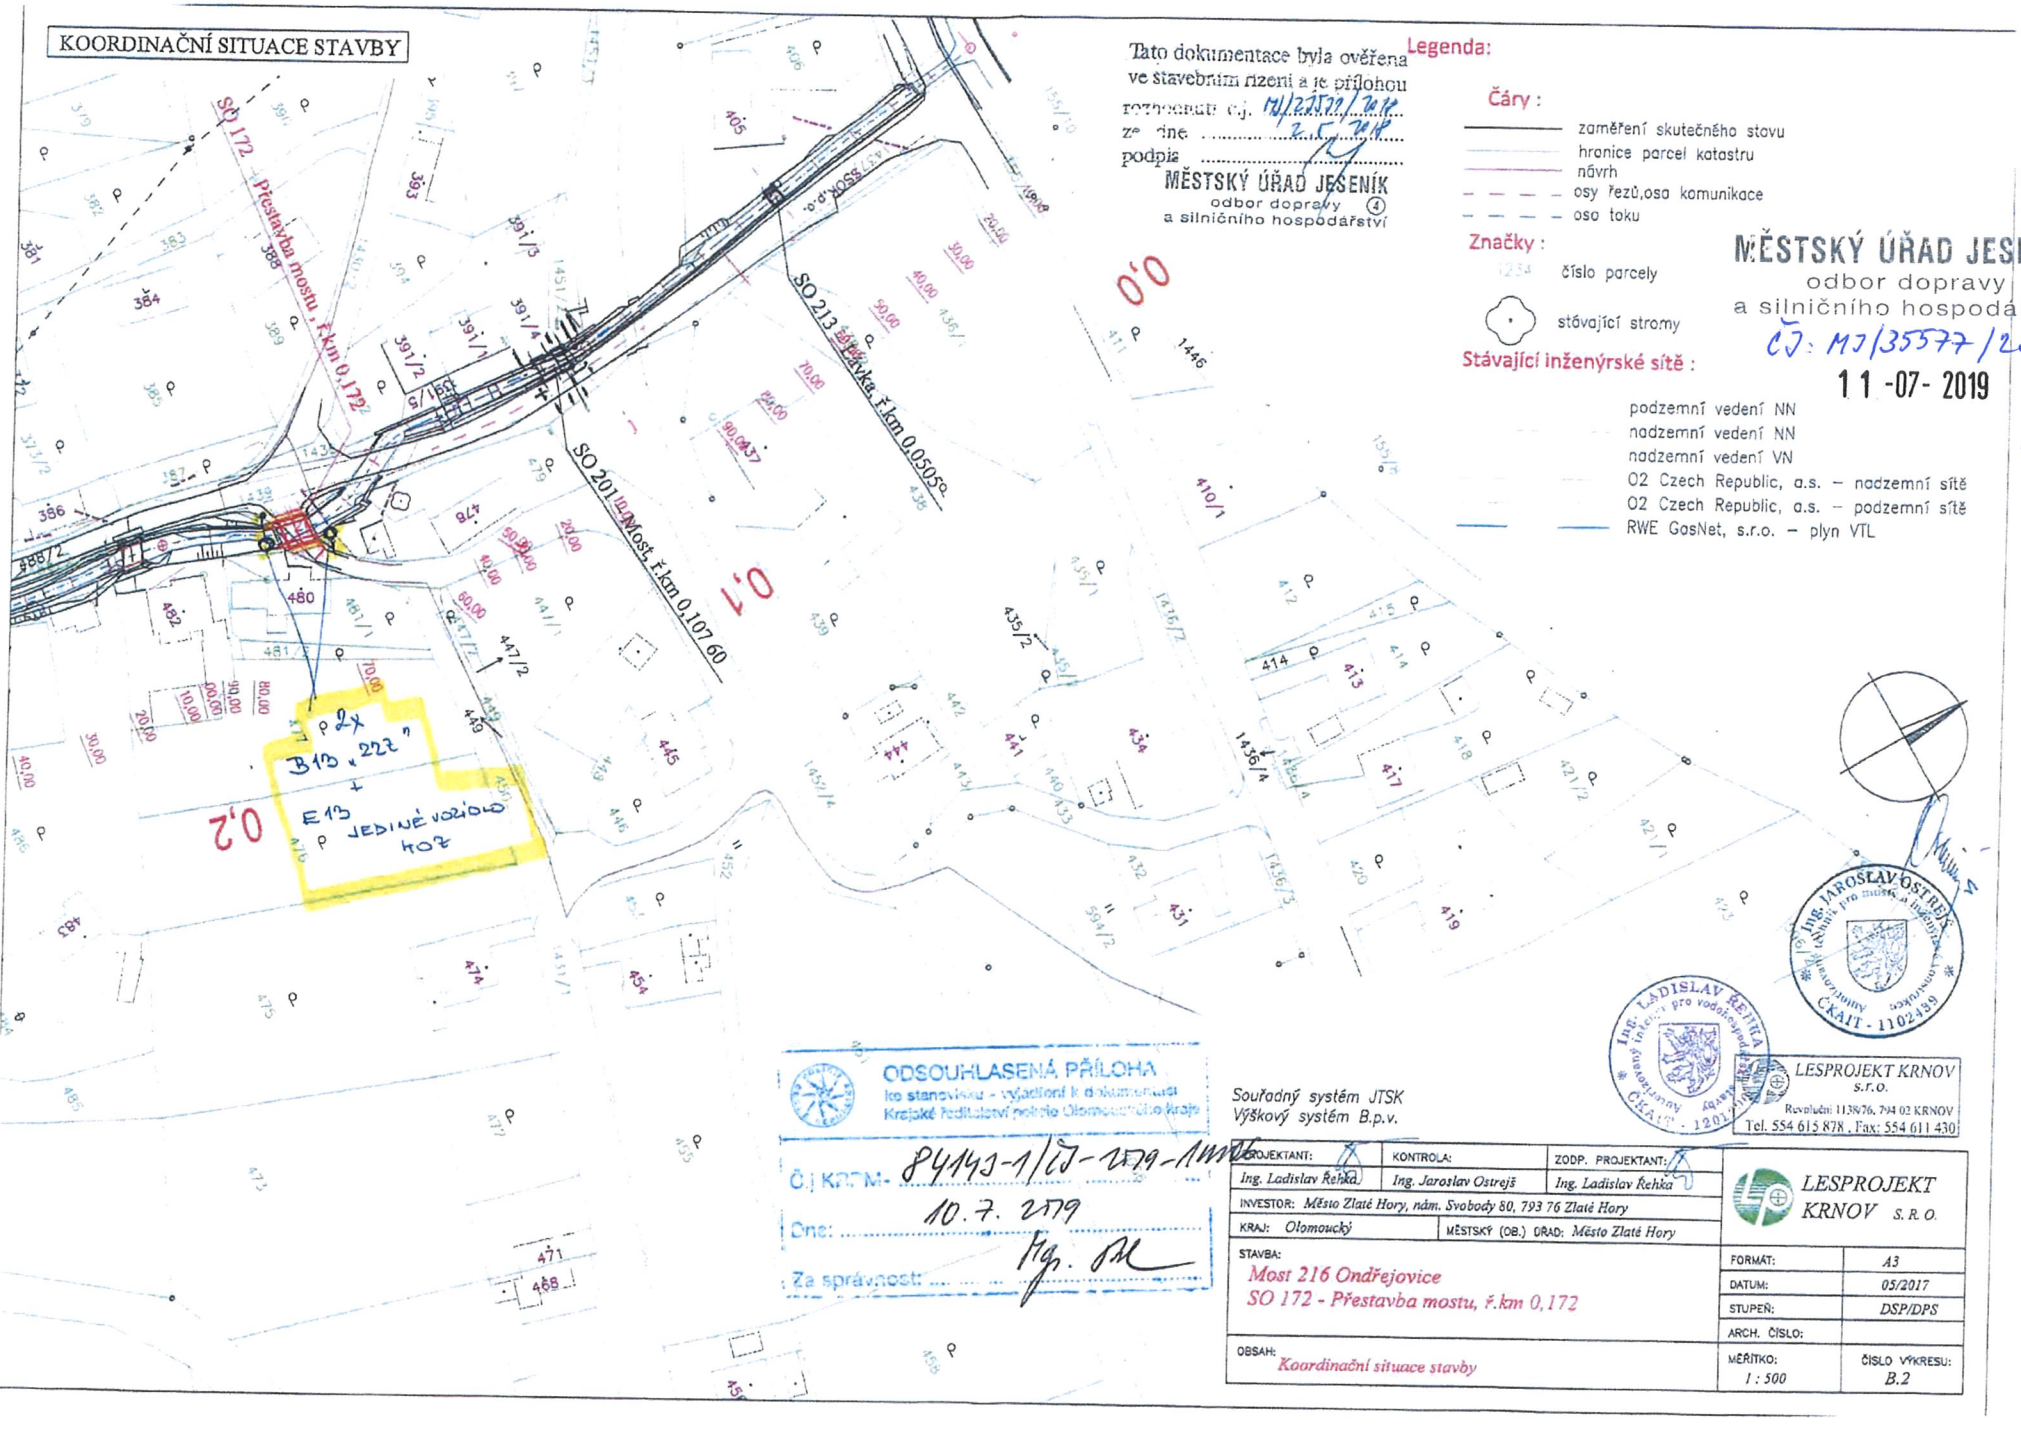

ODSOUHLASENÁ PŘÍLOHA
ke stanovisku - vyjádření k ovlivnění
Krajské pediatrické nemocnice Olomouckého kraje

Č. J. KRM - 84443-1/ČJ-2019-1444
Dne: 10. 7. 2019
Za správnost: [Signature]

Souřadný systém JTSK
Výškový systém B.p.v.

PROJEKTANT:	KONTROLA:	ZODP. PROJEKTANT:
Ing. Ladislav Řehka	Ing. Jaroslav Ostrějš	Ing. Ladislav Řehka
INVESTOR: Město Zlaté Hory, nám. Svobody 80, 793 76 Zlaté Hory		
KRAJ: Olomoucký	MĚSTSKÝ (OB.) ÚŘAD: Město Zlaté Hory	

STAVBA:	FORMÁT:
Most 216 Ondřejevice SO 172 - Přestavba mostu, ř.km 0,172	A3
OBSAH:	DATUM:
Koordináčnı́ situace stavby	05/2017
	STUPEŇ:
	DSP/DPS
	ARCH. ČÍSLO:
	MĚŘITKO:
	1 : 500
	ČÍSLO VÝKRESU:
	B.2



LESPROJEKT KRNOV
s.r.o.
Revoluční 113876, 794 02 KRNOV
Tel. 554 615 878, Fax: 554 611 430

