

**KOORDINAČNÍ SITUACE STAVBY**

Tato dokumentace byla ověřena  
ve stavebním řízení a je přílohou  
rozpočtu č.j. 14/27522/2019  
ze dne 2.5.2019  
podpis [Signature]  
**MĚSTSKÝ ÚŘAD JESENÍK**  
odbor dopravy a silničního hospodářství

**Legenda:**

**Čáry:**

- zaměření skutečného stavu
- hranice parcel katastru
- návrh
- osy řezů, osa komunikace
- osa toku

**Značky:**

- číslo parcely
- stávající stromy


**Stávající inženýrské sítě:**

- podzemní vedení NN
- nadzemní vedení NN
- nadzemní vedení VN
- O2 Czech Republic, a.s. - nadzemní sítě
- O2 Czech Republic, a.s. - podzemní sítě
- RWE GasNet, s.r.o. - plyn VTL

**MĚSTSKÝ ÚŘAD JESENÍK**  
odbor dopravy a silničního hospodářství

Č.j. 14/35579/2019

1.1-07-2019

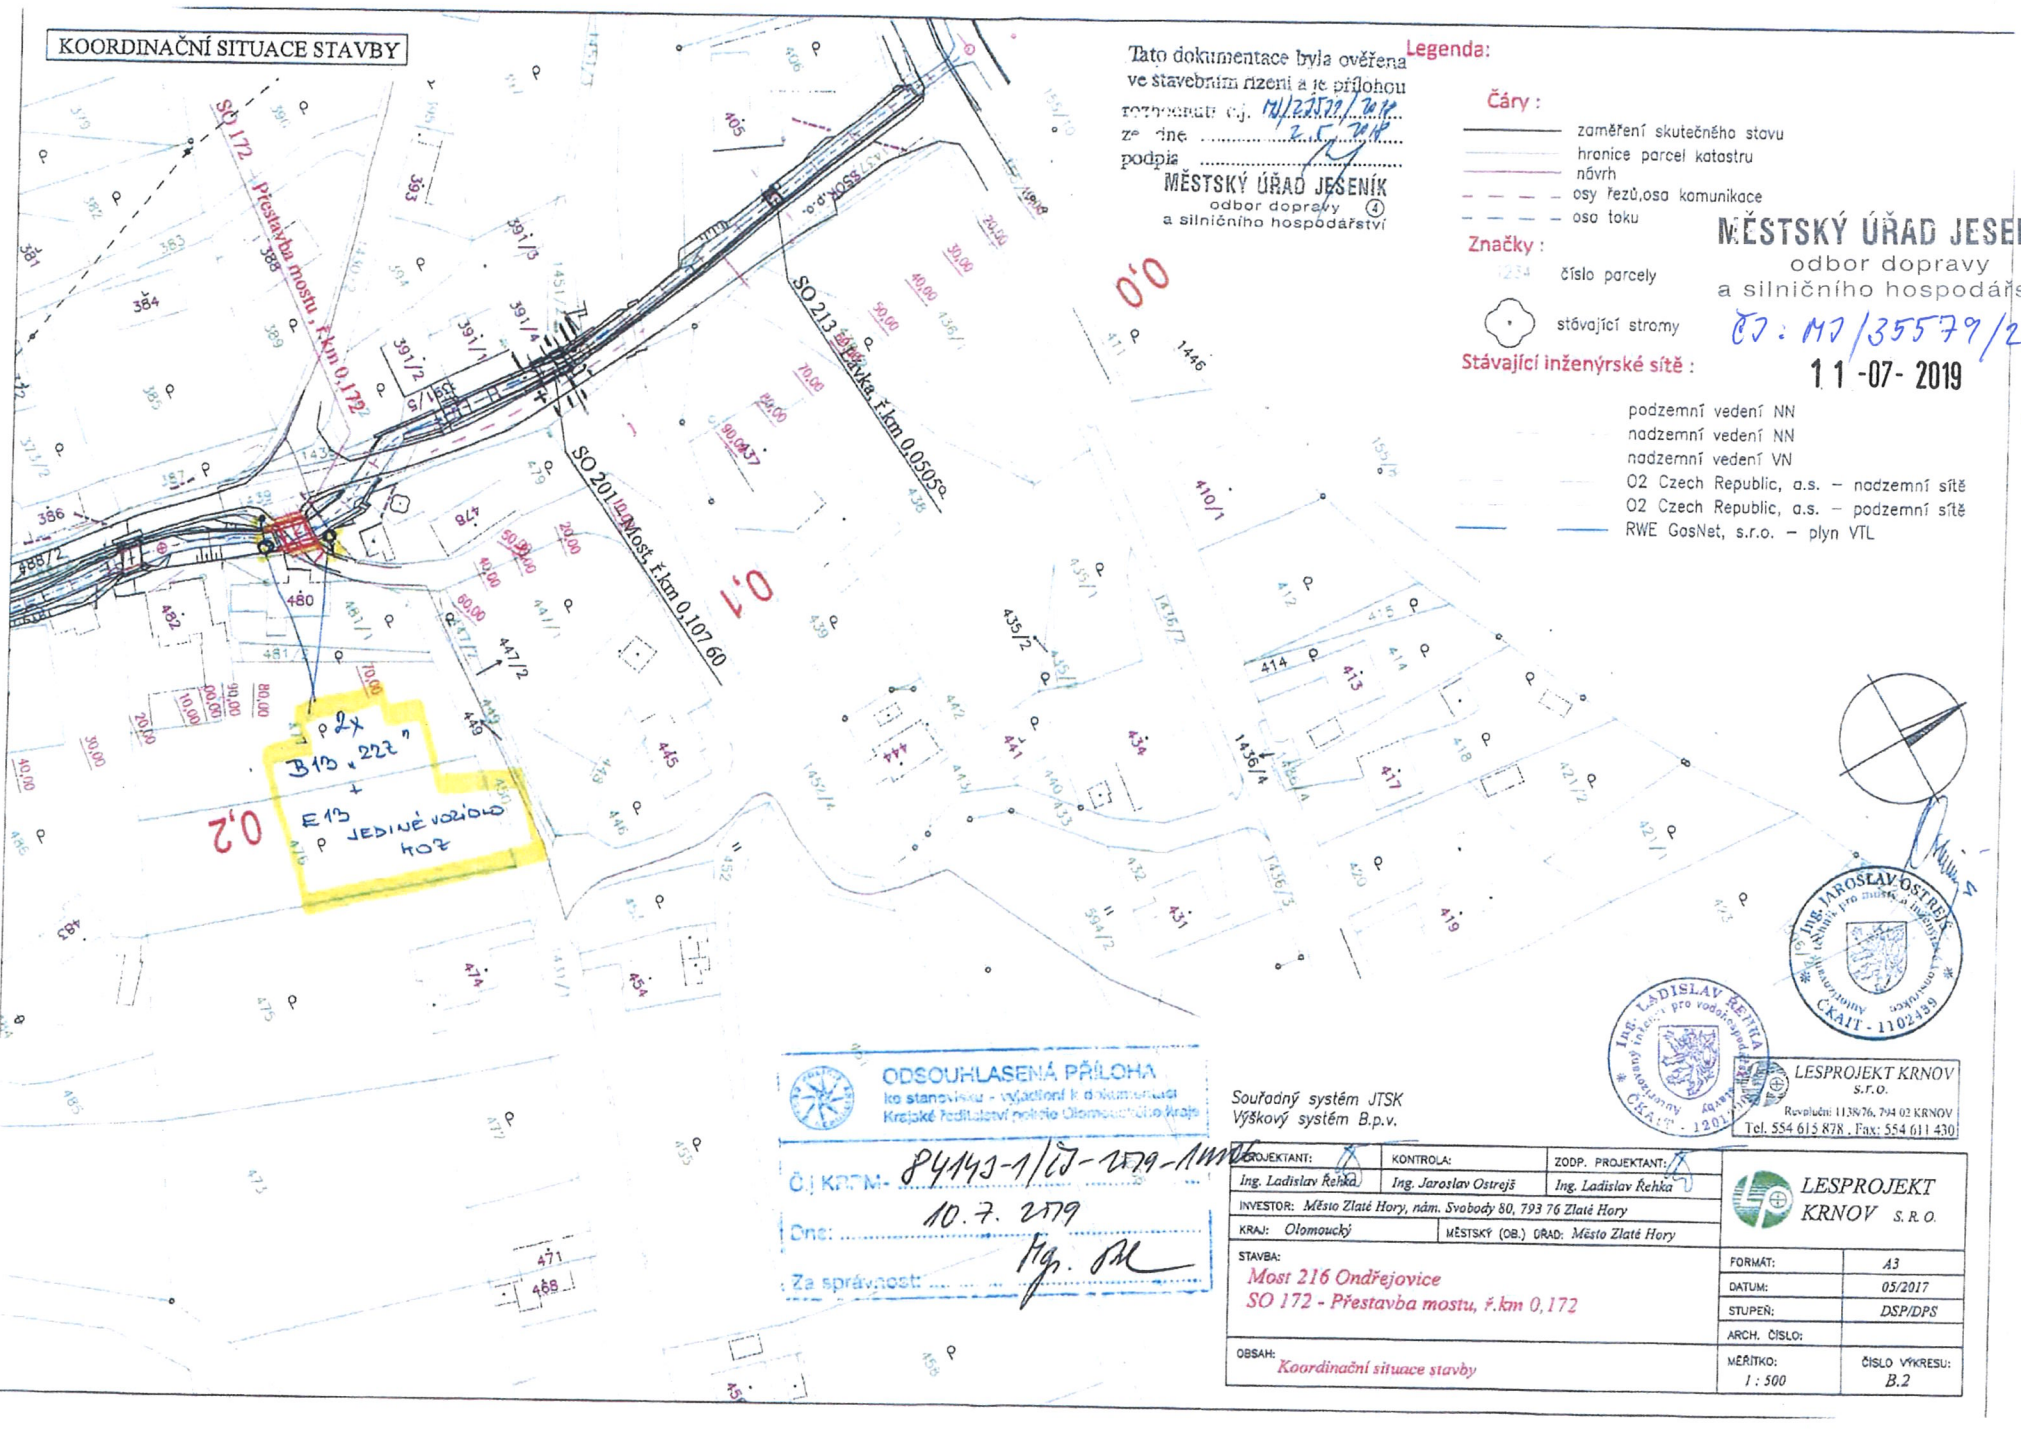

**ODSOUHLASENÁ PŘÍLOHA**  
ke stanovisku - vyjádření k dokumentaci  
Krajské ředitelství policie Olomouckého kraje

Č.j. KRM- 84443-1/19-1779-AMM  
10.7.2019  
Ono: [Signature]  
Za správnost: [Signature]

Souřadný systém JTSK  
Výškový systém B.p.v.

PROJEKTANT:	KONTROLA:	ZODP. PROJEKTANT:
Ing. Ladislav Řehka	Ing. Jaroslav Ostřejš	Ing. Ladislav Řehka
INVESTOR: Město Zlaté Hory, nám. Svobody 80, 793 76 Zlaté Hory		
KRAJ: Olomoucký	MĚSTSKÝ (OB.) ÚŘAD: Město Zlaté Hory	

STAVBA:	<b>Most 216 Ondřejevice SO 172 - Přestavba mostu, ř.km 0,172</b>	
OBSAH:	<b>KoordináčnÍ situace stavby</b>	

**LESPROJEKT KRNOV**  
s.r.o.  
Revoluční 1138/76, 794 02 KRNOV  
Tel. 554 615 878, Fax: 554 611 430

**LESPROJEKT KRNOV** s.r.o.

FORMÁT:	A3
DATUM:	05/2017
STUPĚŇ:	DSP/DPS
ARCH. ČÍSLO:	
MĚŘÍTKO:	1 : 500
ČÍSLO VÝKRESU:	B.2

