




SOUHLASÍM.

Na on. BC KAMIL JUBAŠ
ZAŠTUJKA OBRÁTKA!



MĚSTSKÝ ÚŘAD JESENÍK
odbor dopravy (4)
a silničního hospodářství

11/11005/2019

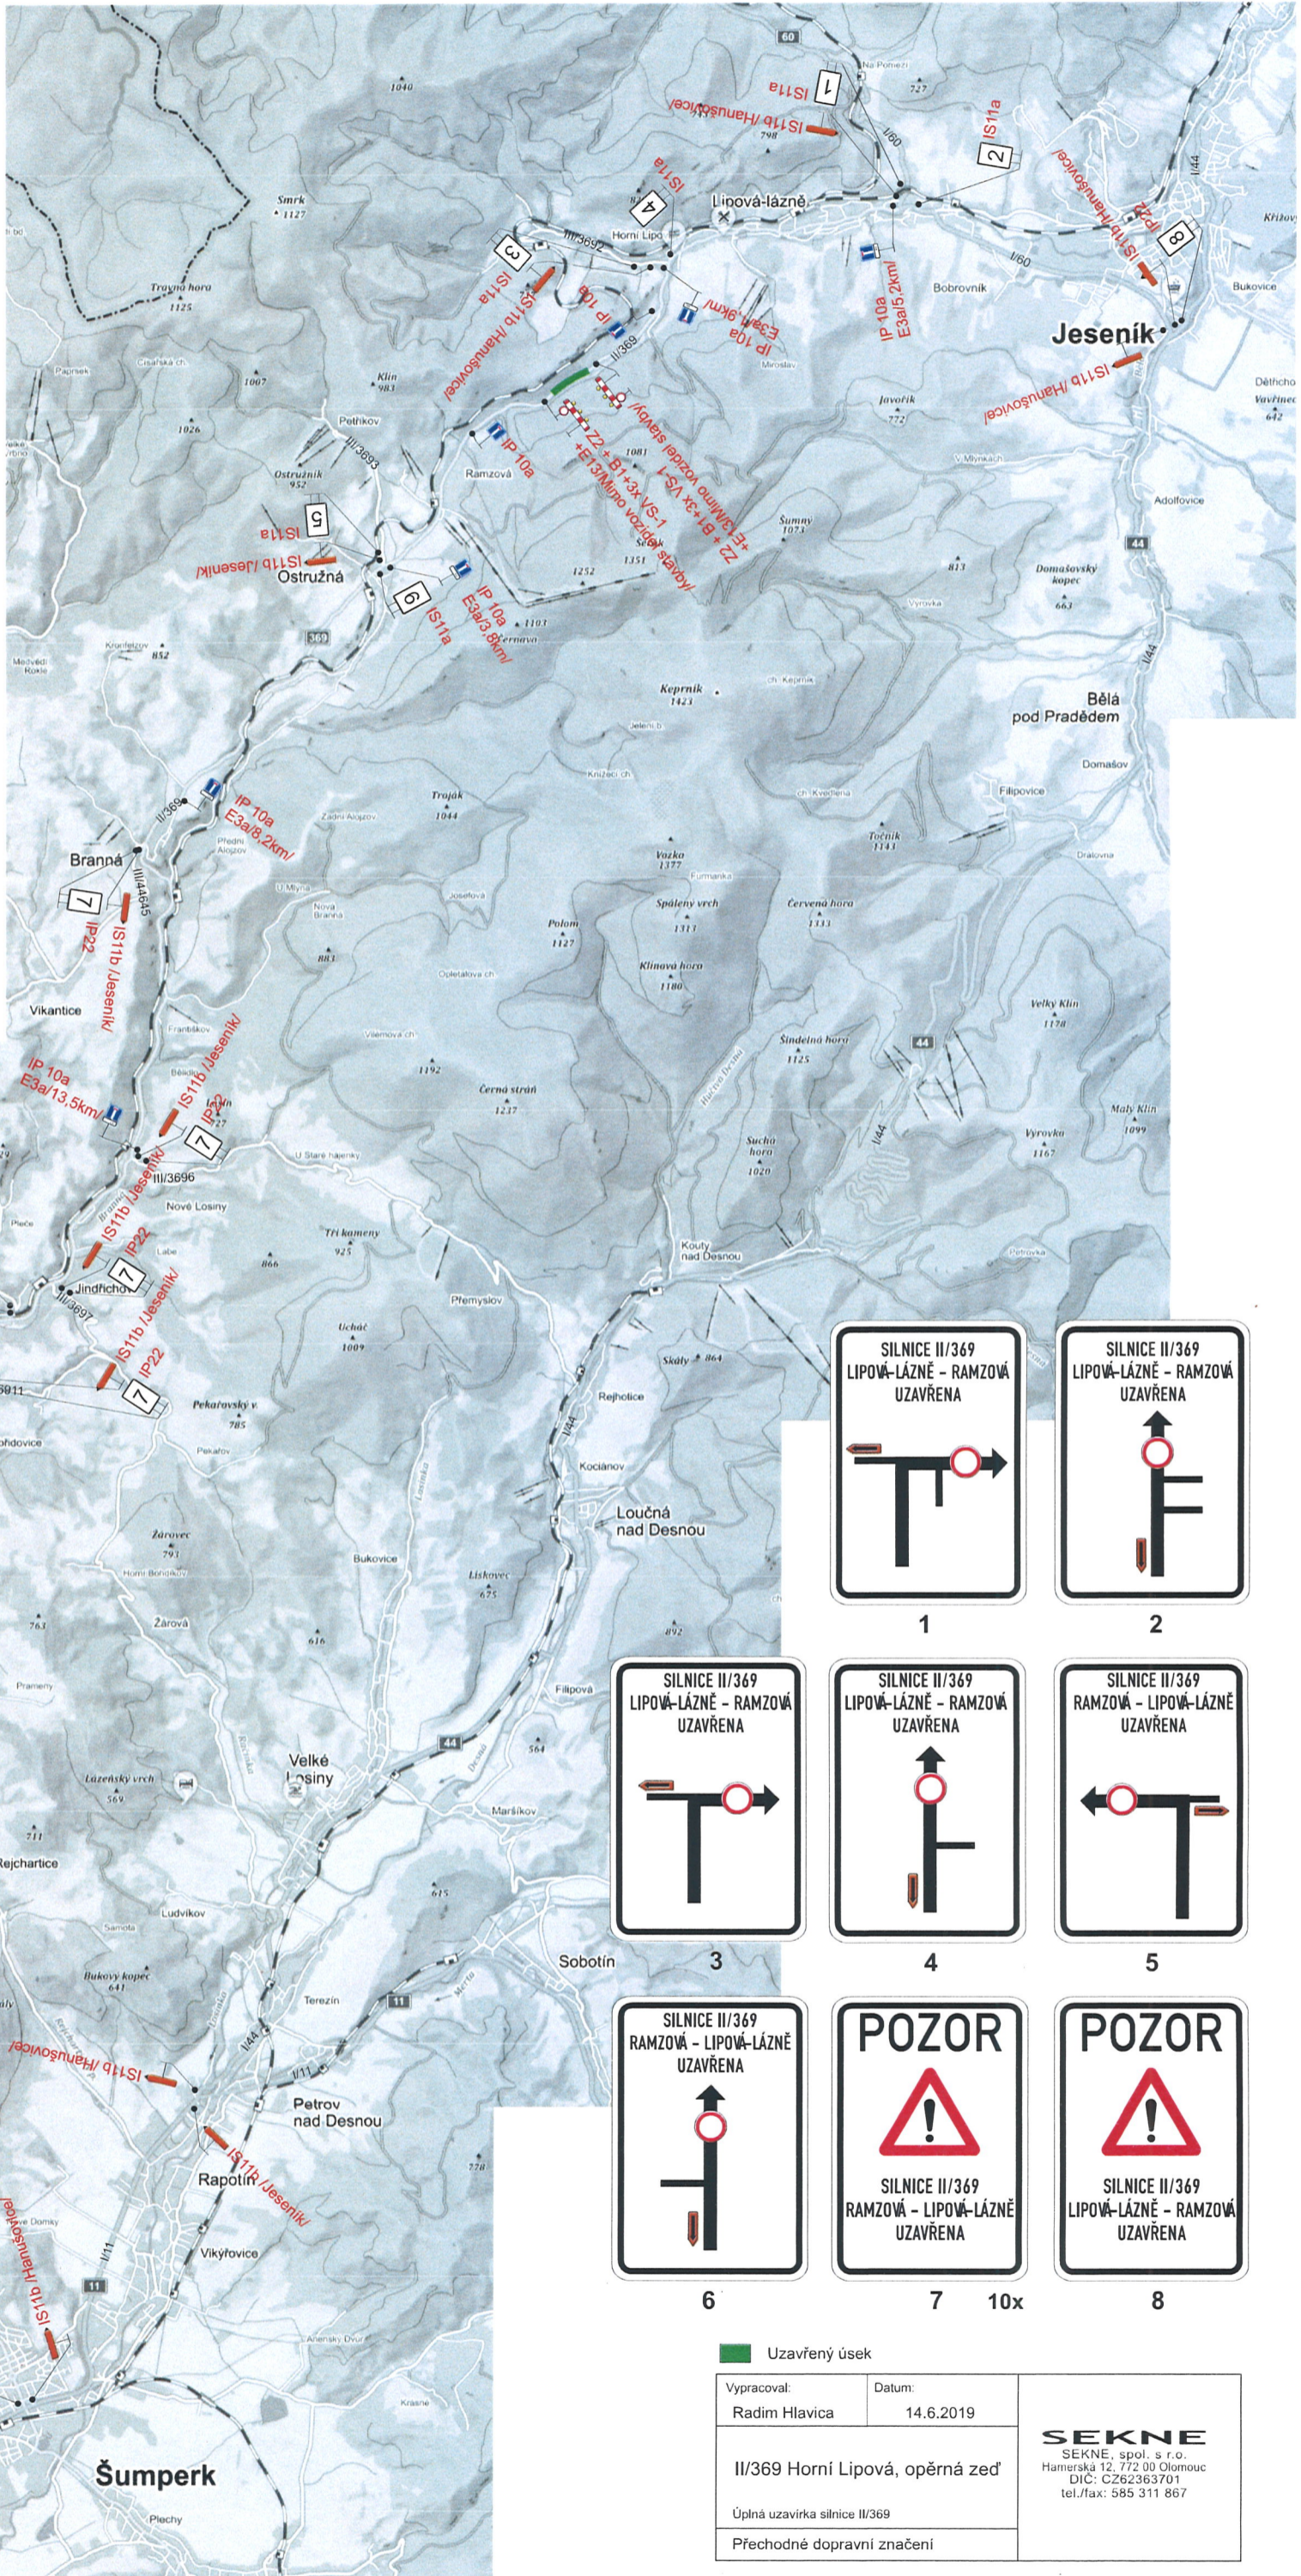

1



2



3



4



5



6



7



8

Uzavřený úsek

Vypracoval: Radim Hlavica	Datum: 14.6.2019	SEKNE SEKNE spol. s r.o. Hameršká 12, 772 00 Olomouc DIČ: CZ62363701 tel./fax: 585 311 867
II/369 Horní Lipová, opěrná zeď		
Úplná uzavírka silnice II/369		
Přechodné dopravní značení		

10x