


MĚSTSKÝ ÚŘAD JESENÍK
 oddělení dopravy
 a silničního hospodářství

10/55582/2019

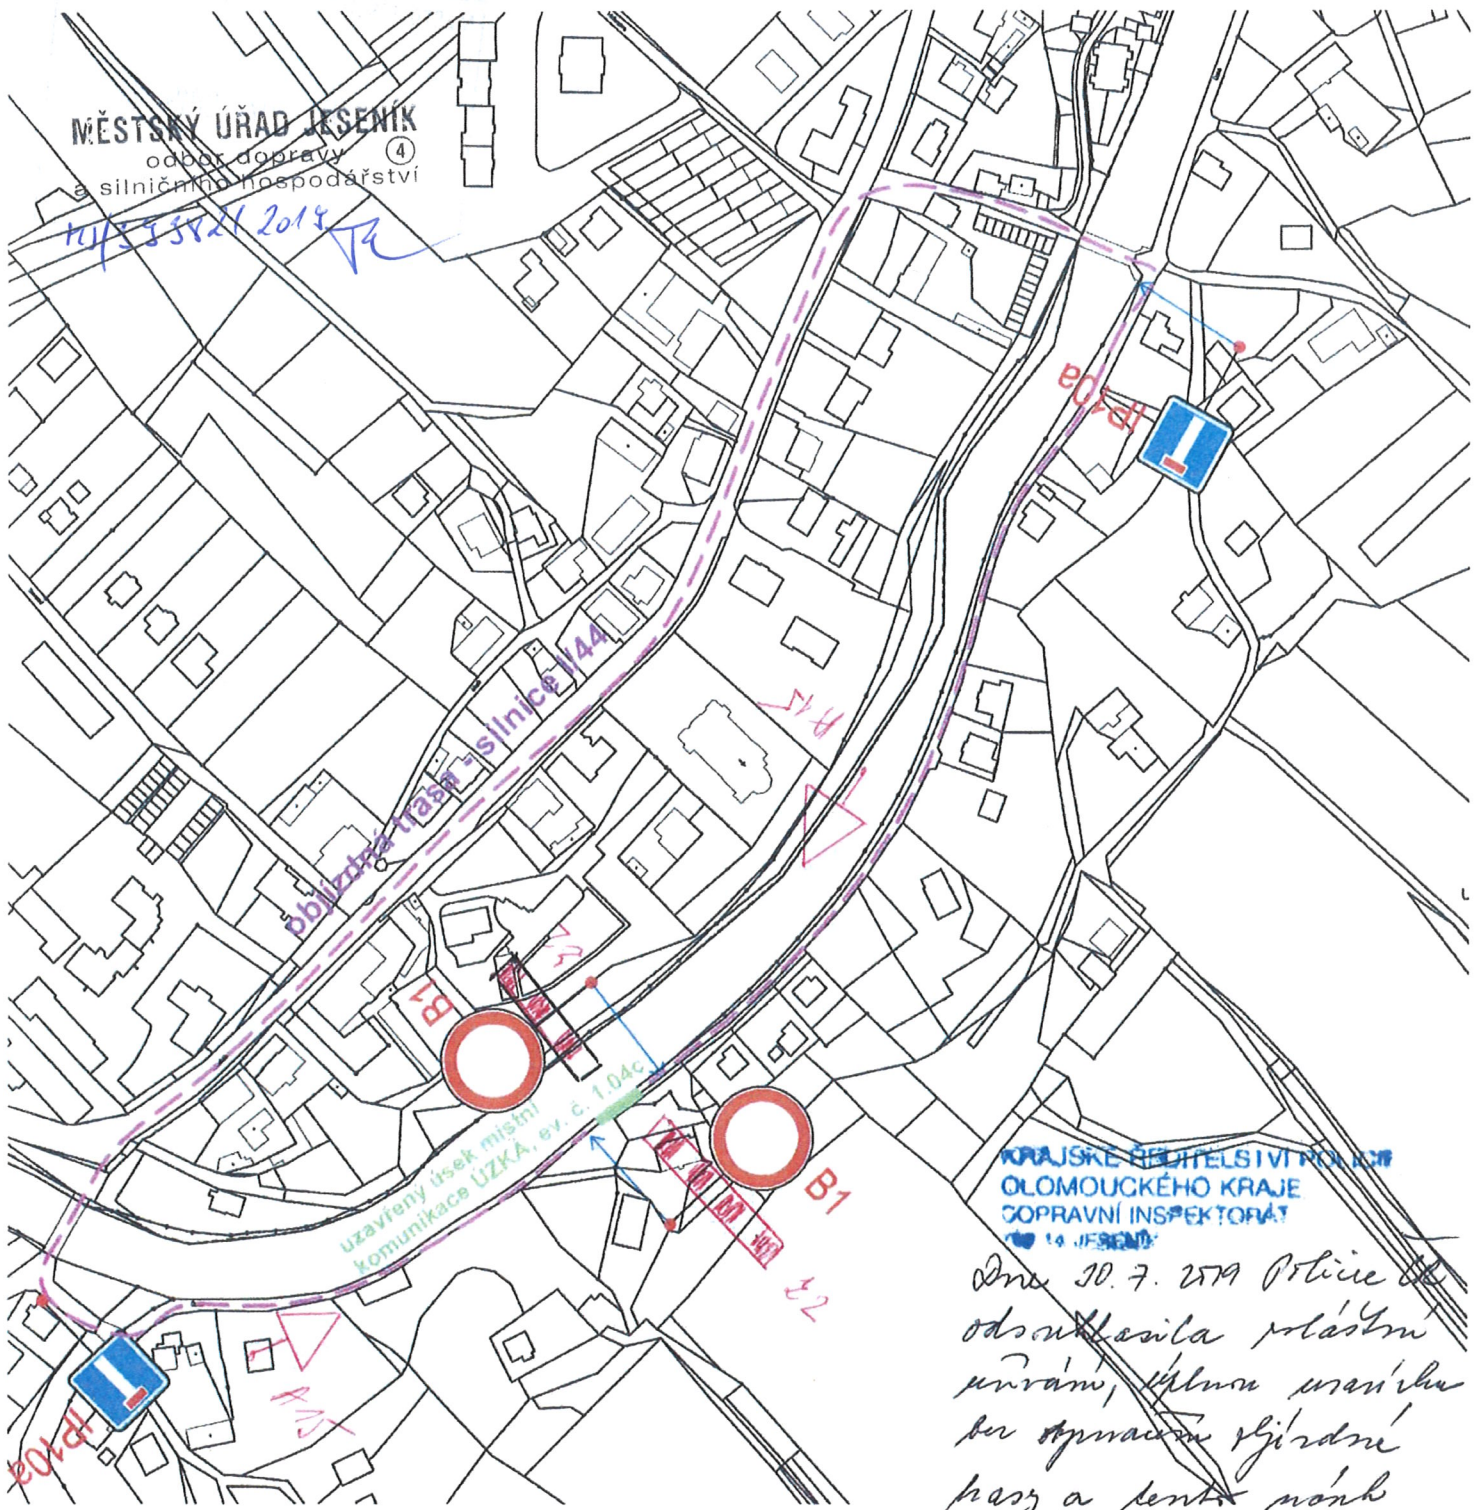


KRAJSKÉ ŘEDITELSTVÍ POLICIE
 OLOMOUCKÉHO KRAJE
 DOPRAVNÍ INSPEKTORÁT
 14 JESENÍK


Dne 30. 7. 2019 Policie ČR
 odsouhlasila vlastní
 návrh, včetně uzavírky
 pro objezdnou trasu
 přes a kenta nábřeží
 puchov. dpr. macem
 přípojky kanalizace
 v ul. Urba v čestí

LEGENDA:

- Uzavřený úsek - provádění přípojky kanalizace, uzavírka plánovaná 2 dny pro realizaci
- Objezdná trasa - neoznačená

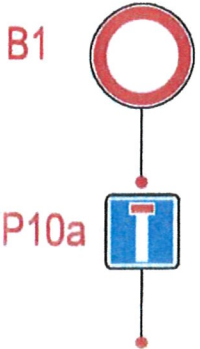

- SDZ - Zákaz vjezdu všech vozidel v obou směrech
- SDZ - Slepá pozemní komunikace

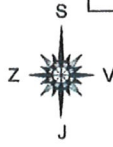

±0,000 = 416,00 m.n.m - přesná hodnota určena až při výšce	
č. paré	Vypracoval Ing. Jan Lapčík
Stavebník	Novostavba, Štáblova 180, 25243 Příbram
Novostavba RD, včetně zpevněných ploch a přípojek na parc.č. 946/2 v k.ú. Česká Ves	
Část	C. Situace výkroky
Měřítko	
Situace - úplná uzavírka místní komunikace	
1:2000	
C.4.	

30.07.2019 13:25:08
 npor. Mgr. Josef Rábek
 DIGITÁLNĚ podepsal:
 npor. Mgr. Josef Rábek
 POLICIE ČESKÉ REPUBLIKY
 Důvod: Z rozkazu