
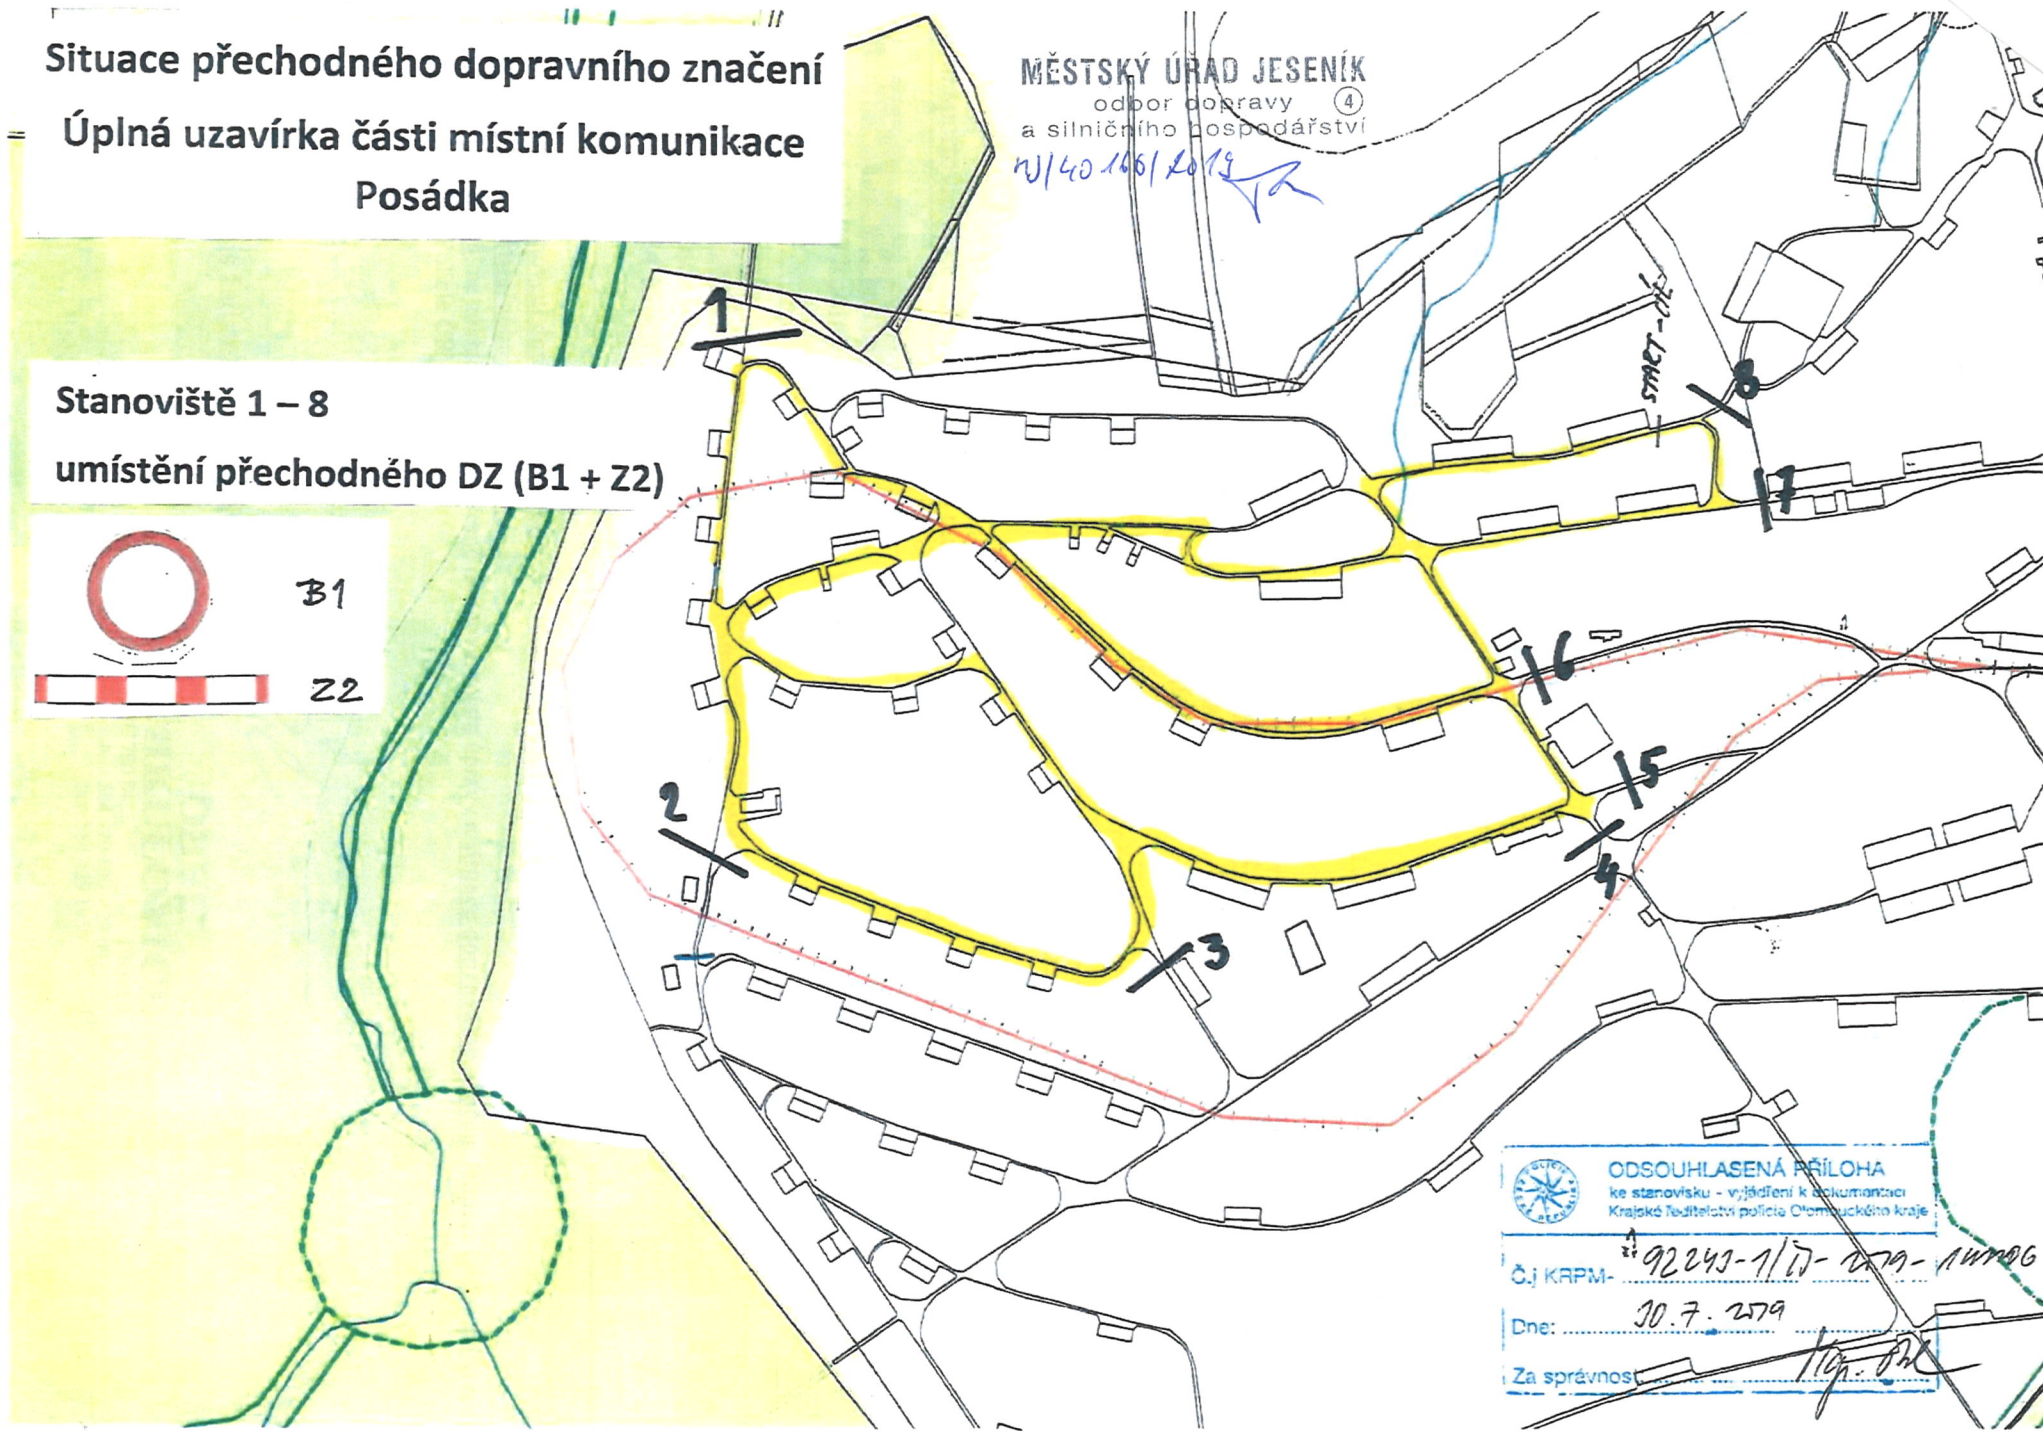


Situace přechodného dopravního značení
Úplná uzavírka části místní komunikace
Posádka

MĚSTSKÝ ÚŘAD JESENÍK
odbor dopravy ④
a silničního hospodářství
M/40.166/2019

Stanoviště 1 – 8
umístění přechodného DZ (B1 + Z2)

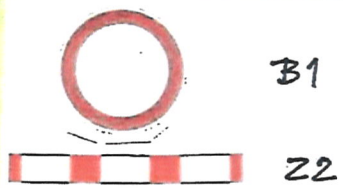

ODSOUHLASENÁ PŘÍLOHA
ke stanovisku - vyjádření k realizaci
Krajské ředitelství policie Olomouckého kraje
Č.j. KRPM- 92243-1/D-279-14406
Dne: 30.7.2019
Za správnost: [Signature]