


ROZŠÍŘENÍ KANALIZACE POD SNĚŽNOU STRAŇÍ, LIPOVA - LAZNE

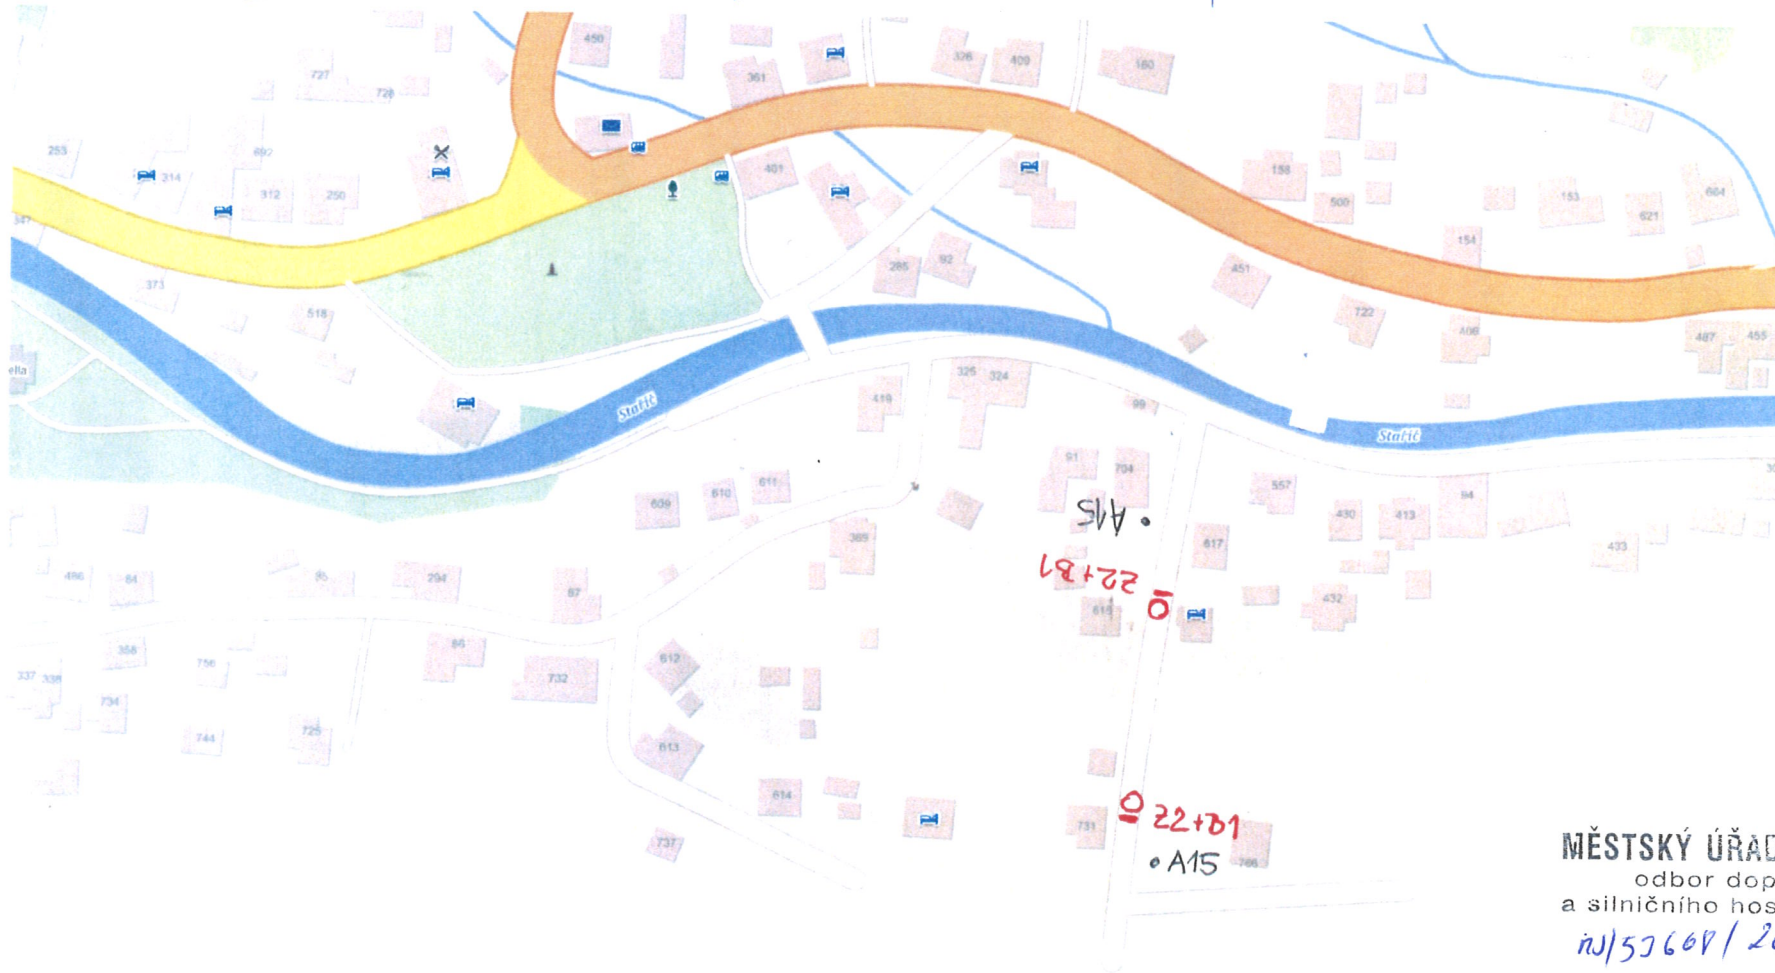

MĚSTSKÝ ÚŘAD JESENÍ
 odbor dopravy (4)
 a silničního hospodářství
 01/53668/2019
[Signature]

0 25 50 75
 m
 © Seznam.cz, a.s., © OpenStreetMap

Návrh D2

KRAJSKÉ ŘEDITELSTVÍ POLICIE
 OLOMOUCKÉHO KRAJE
 DOPRAVNÍ INSPEKTORÁT
 14 JESENÍ

Dne 10.10. 2019 Policie ČR /
 odsouhlasila pl. úřadům, příslušnou
 mapu NK v Lipová - Lázně
 a tento návrh přechod. dopr.
 značením pro realizaci kanalizace.
[Signature]