
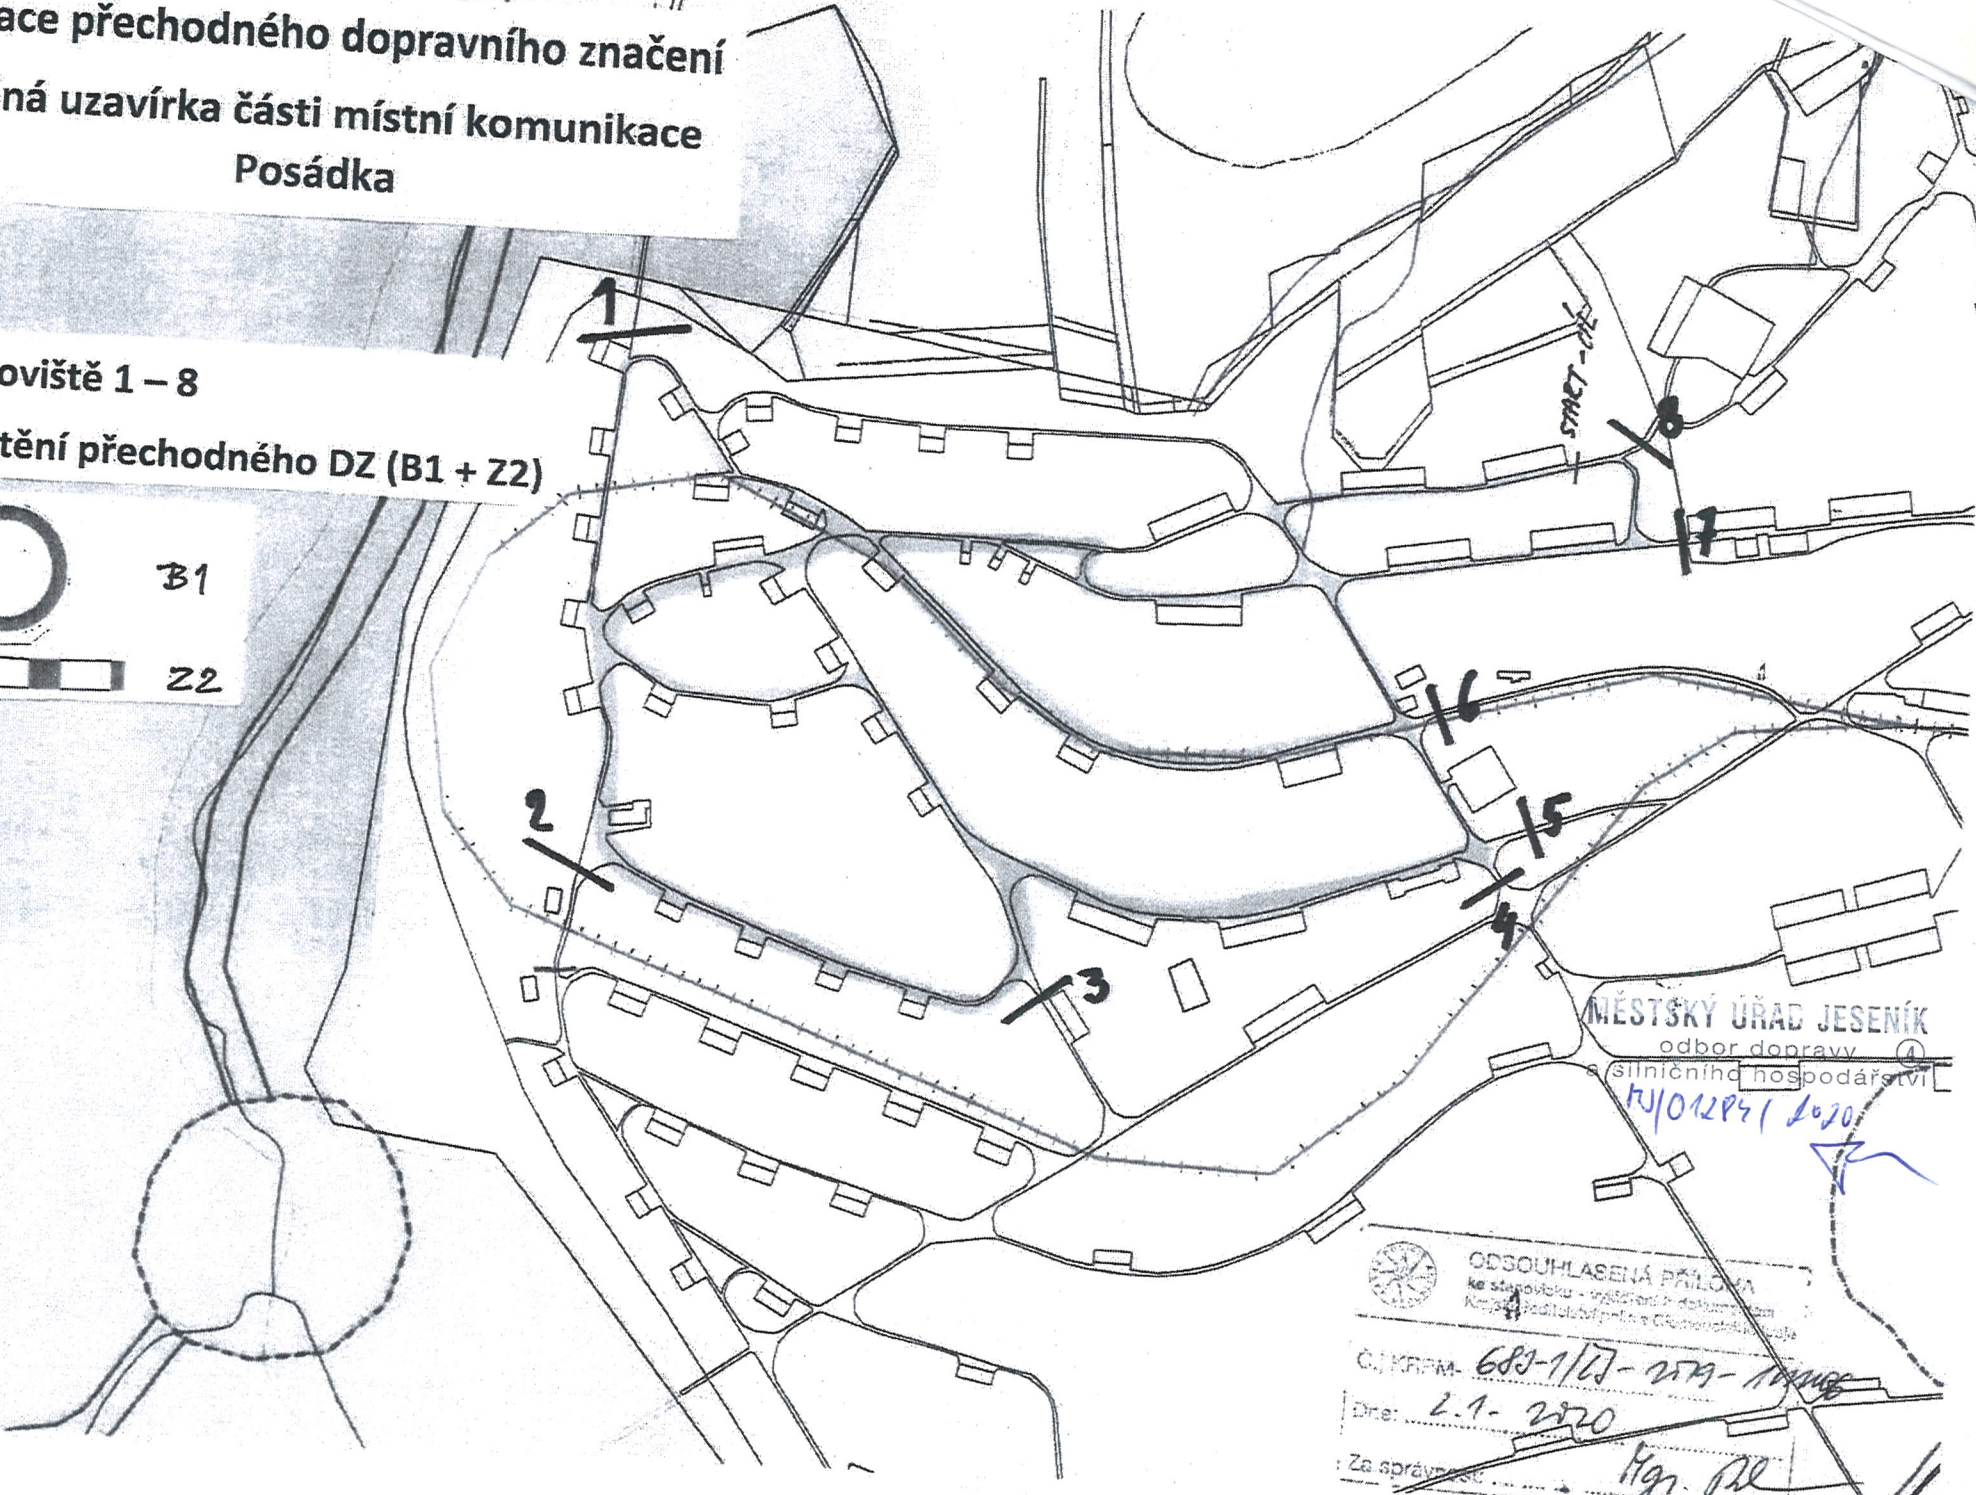


Situace přechodného dopravního značení

Úplná uzavírka části místní komunikace
Posádka

Stanoviště 1 – 8

umístění přechodného DZ (B1 + Z2)

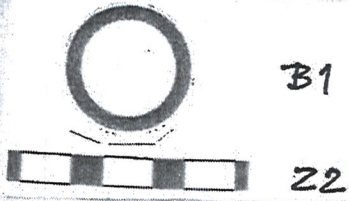

MĚSTSKÝ ÚŘAD JESENÍK
odbor dopravy
silničního hospodářství
KJ/01284/2020

ODSOUHLASENÁ PŘÍLOHA
ke stanovisku - vyřizování dopravního značení
Kraj: Jihomoravský kraj
Č. KRPM: 688-1/17-279-10000
Dne: 2.1. 2020
Za správce: Mgr. P. P.