

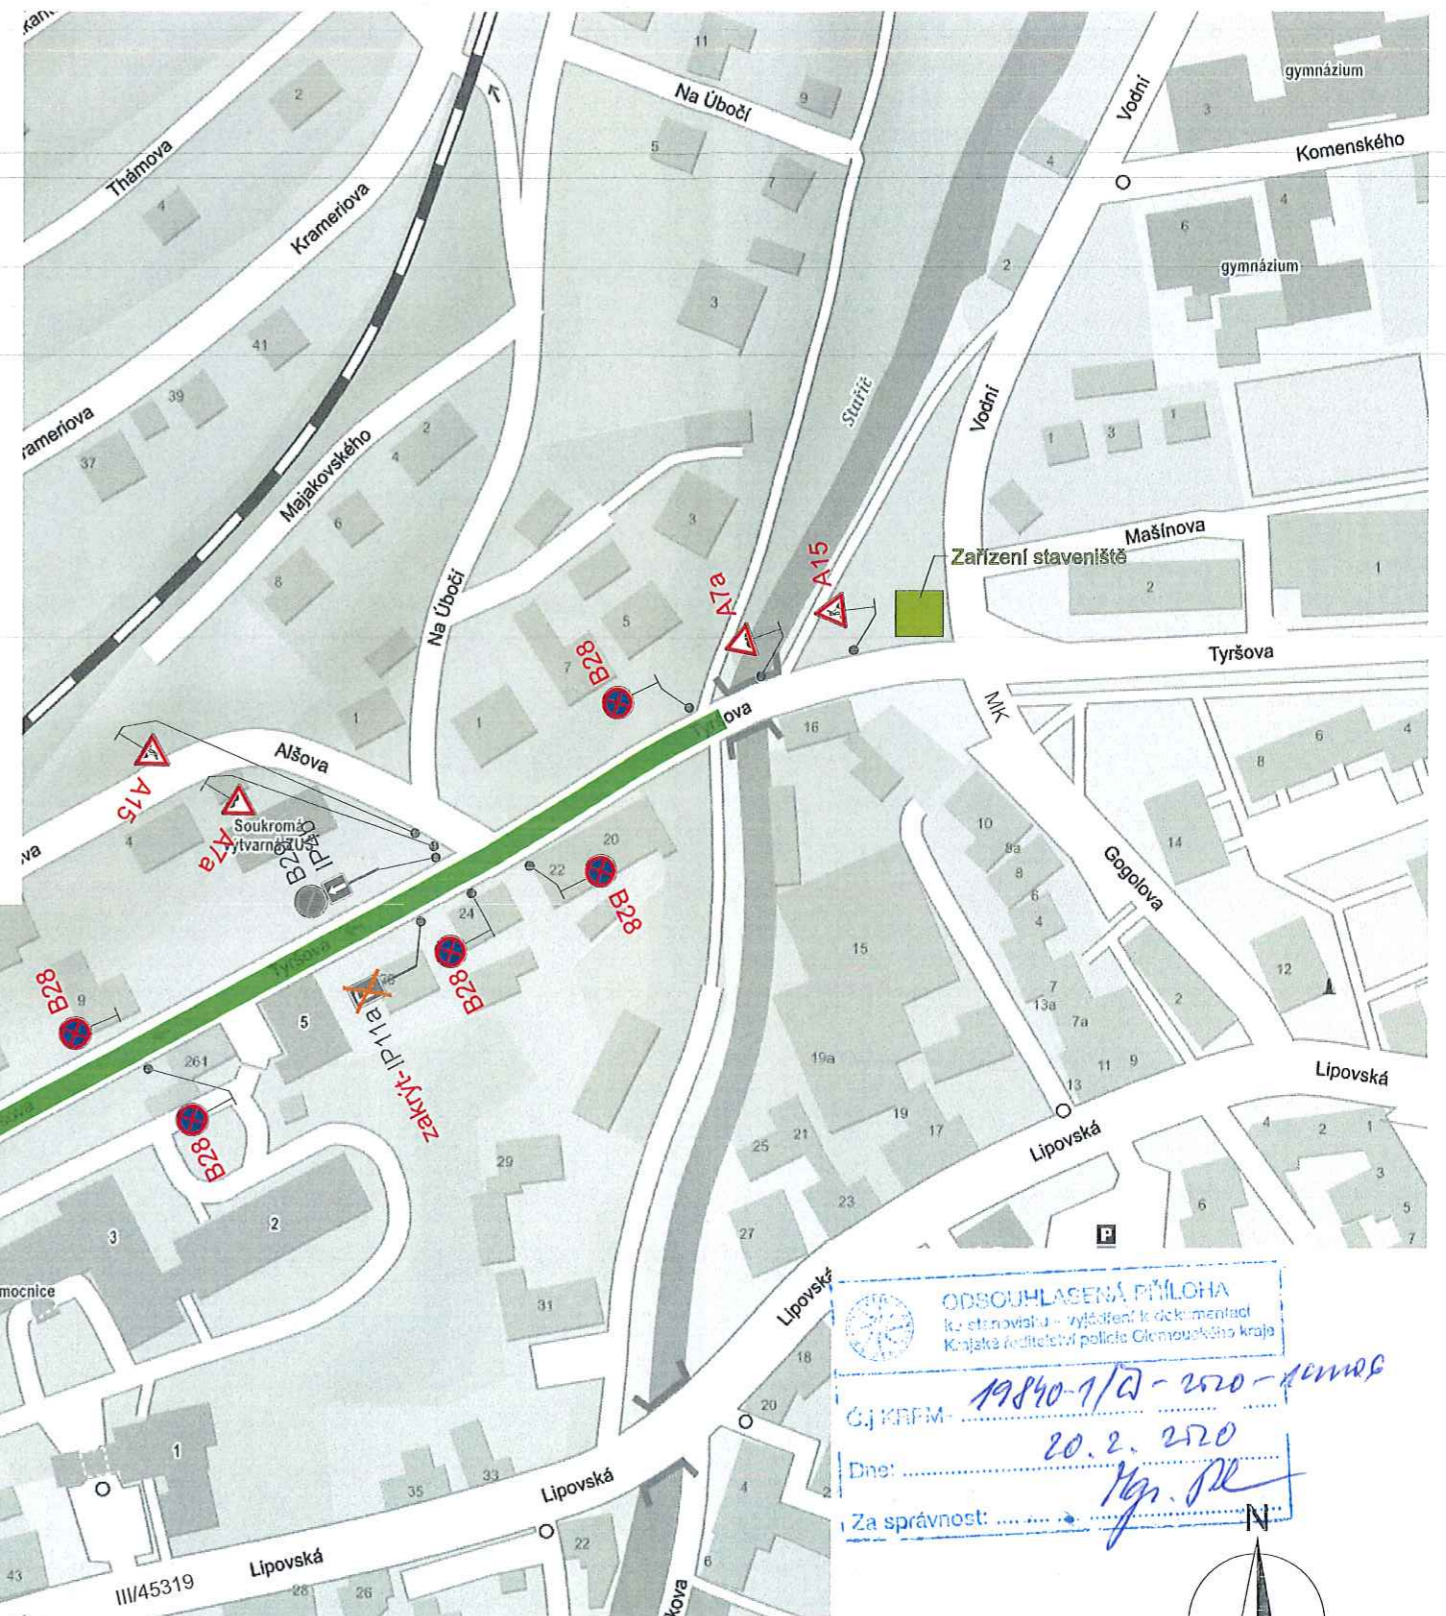
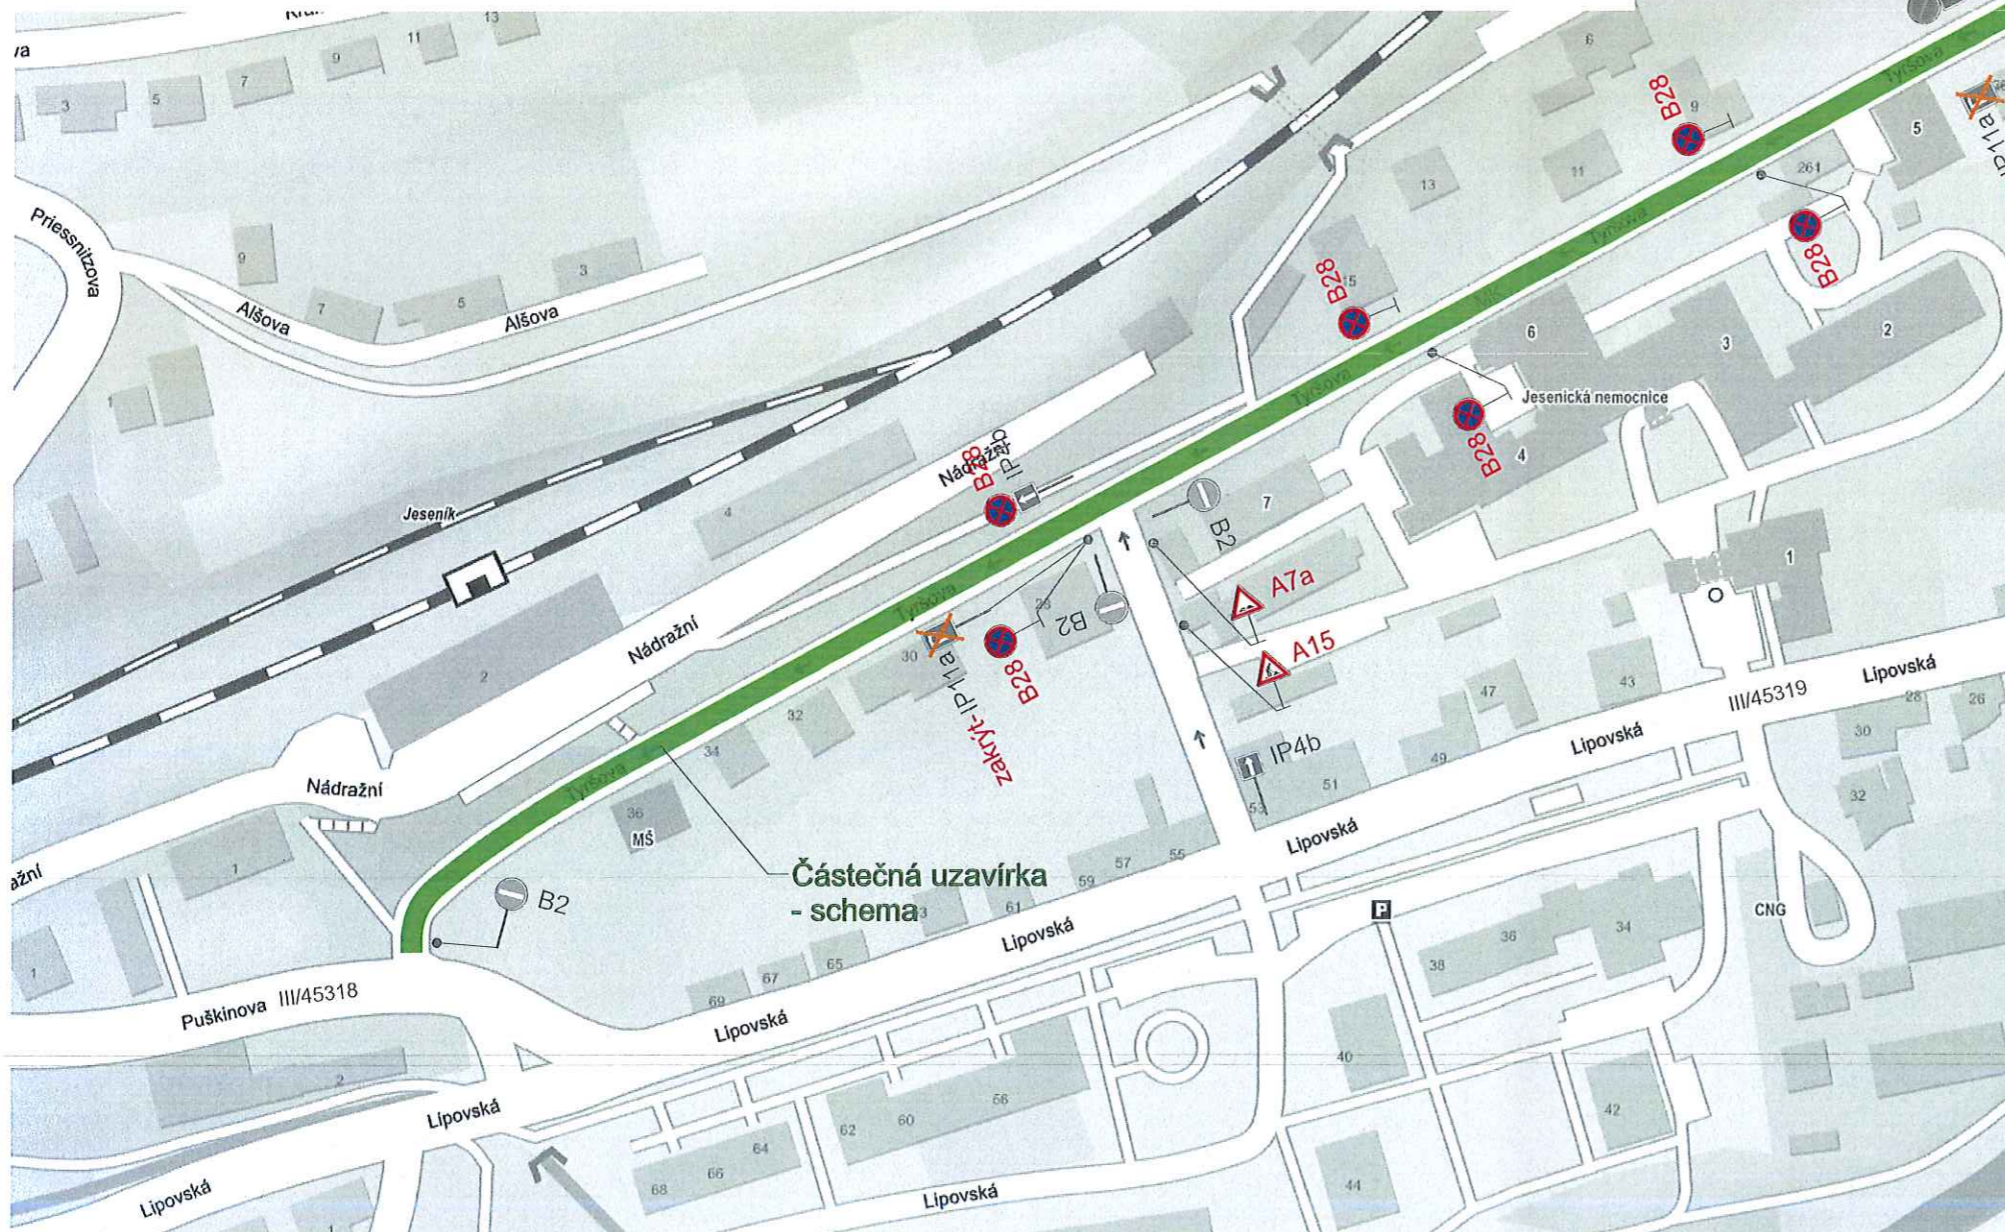


Schema

Frézování

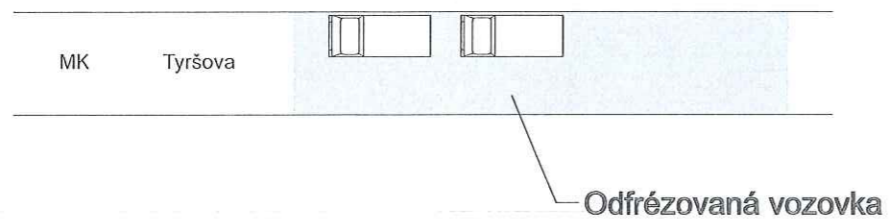


ODSOUHLASENÁ PŘÍLOHA
 ke staveništnímu vyhlášení a dokl. materiál
 Krajská autorita policie Olomouckého kraje
 OJKP/M: 19840-9/2-220-2020
 Dne: 20.2.2020
 Za správnost: *Hyp. Bl*

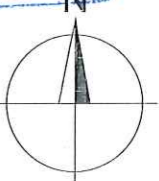


Dopravní značení B28 bude umístěno 7 dní před zahájením stavby.

Vypracoval: Ing. Jiří Bluma	Datum: 22.1.2020	SEKNE SEKNE, spol. s r.o. Hamerská 12, 772 00 Olomouc DIČ: CZ62363701 tel./fax: 585 311 867
Revitalizace ul. Tyršova, Jeseník		
0.etapa - frézování vozovky Přechodné dopravní značení		

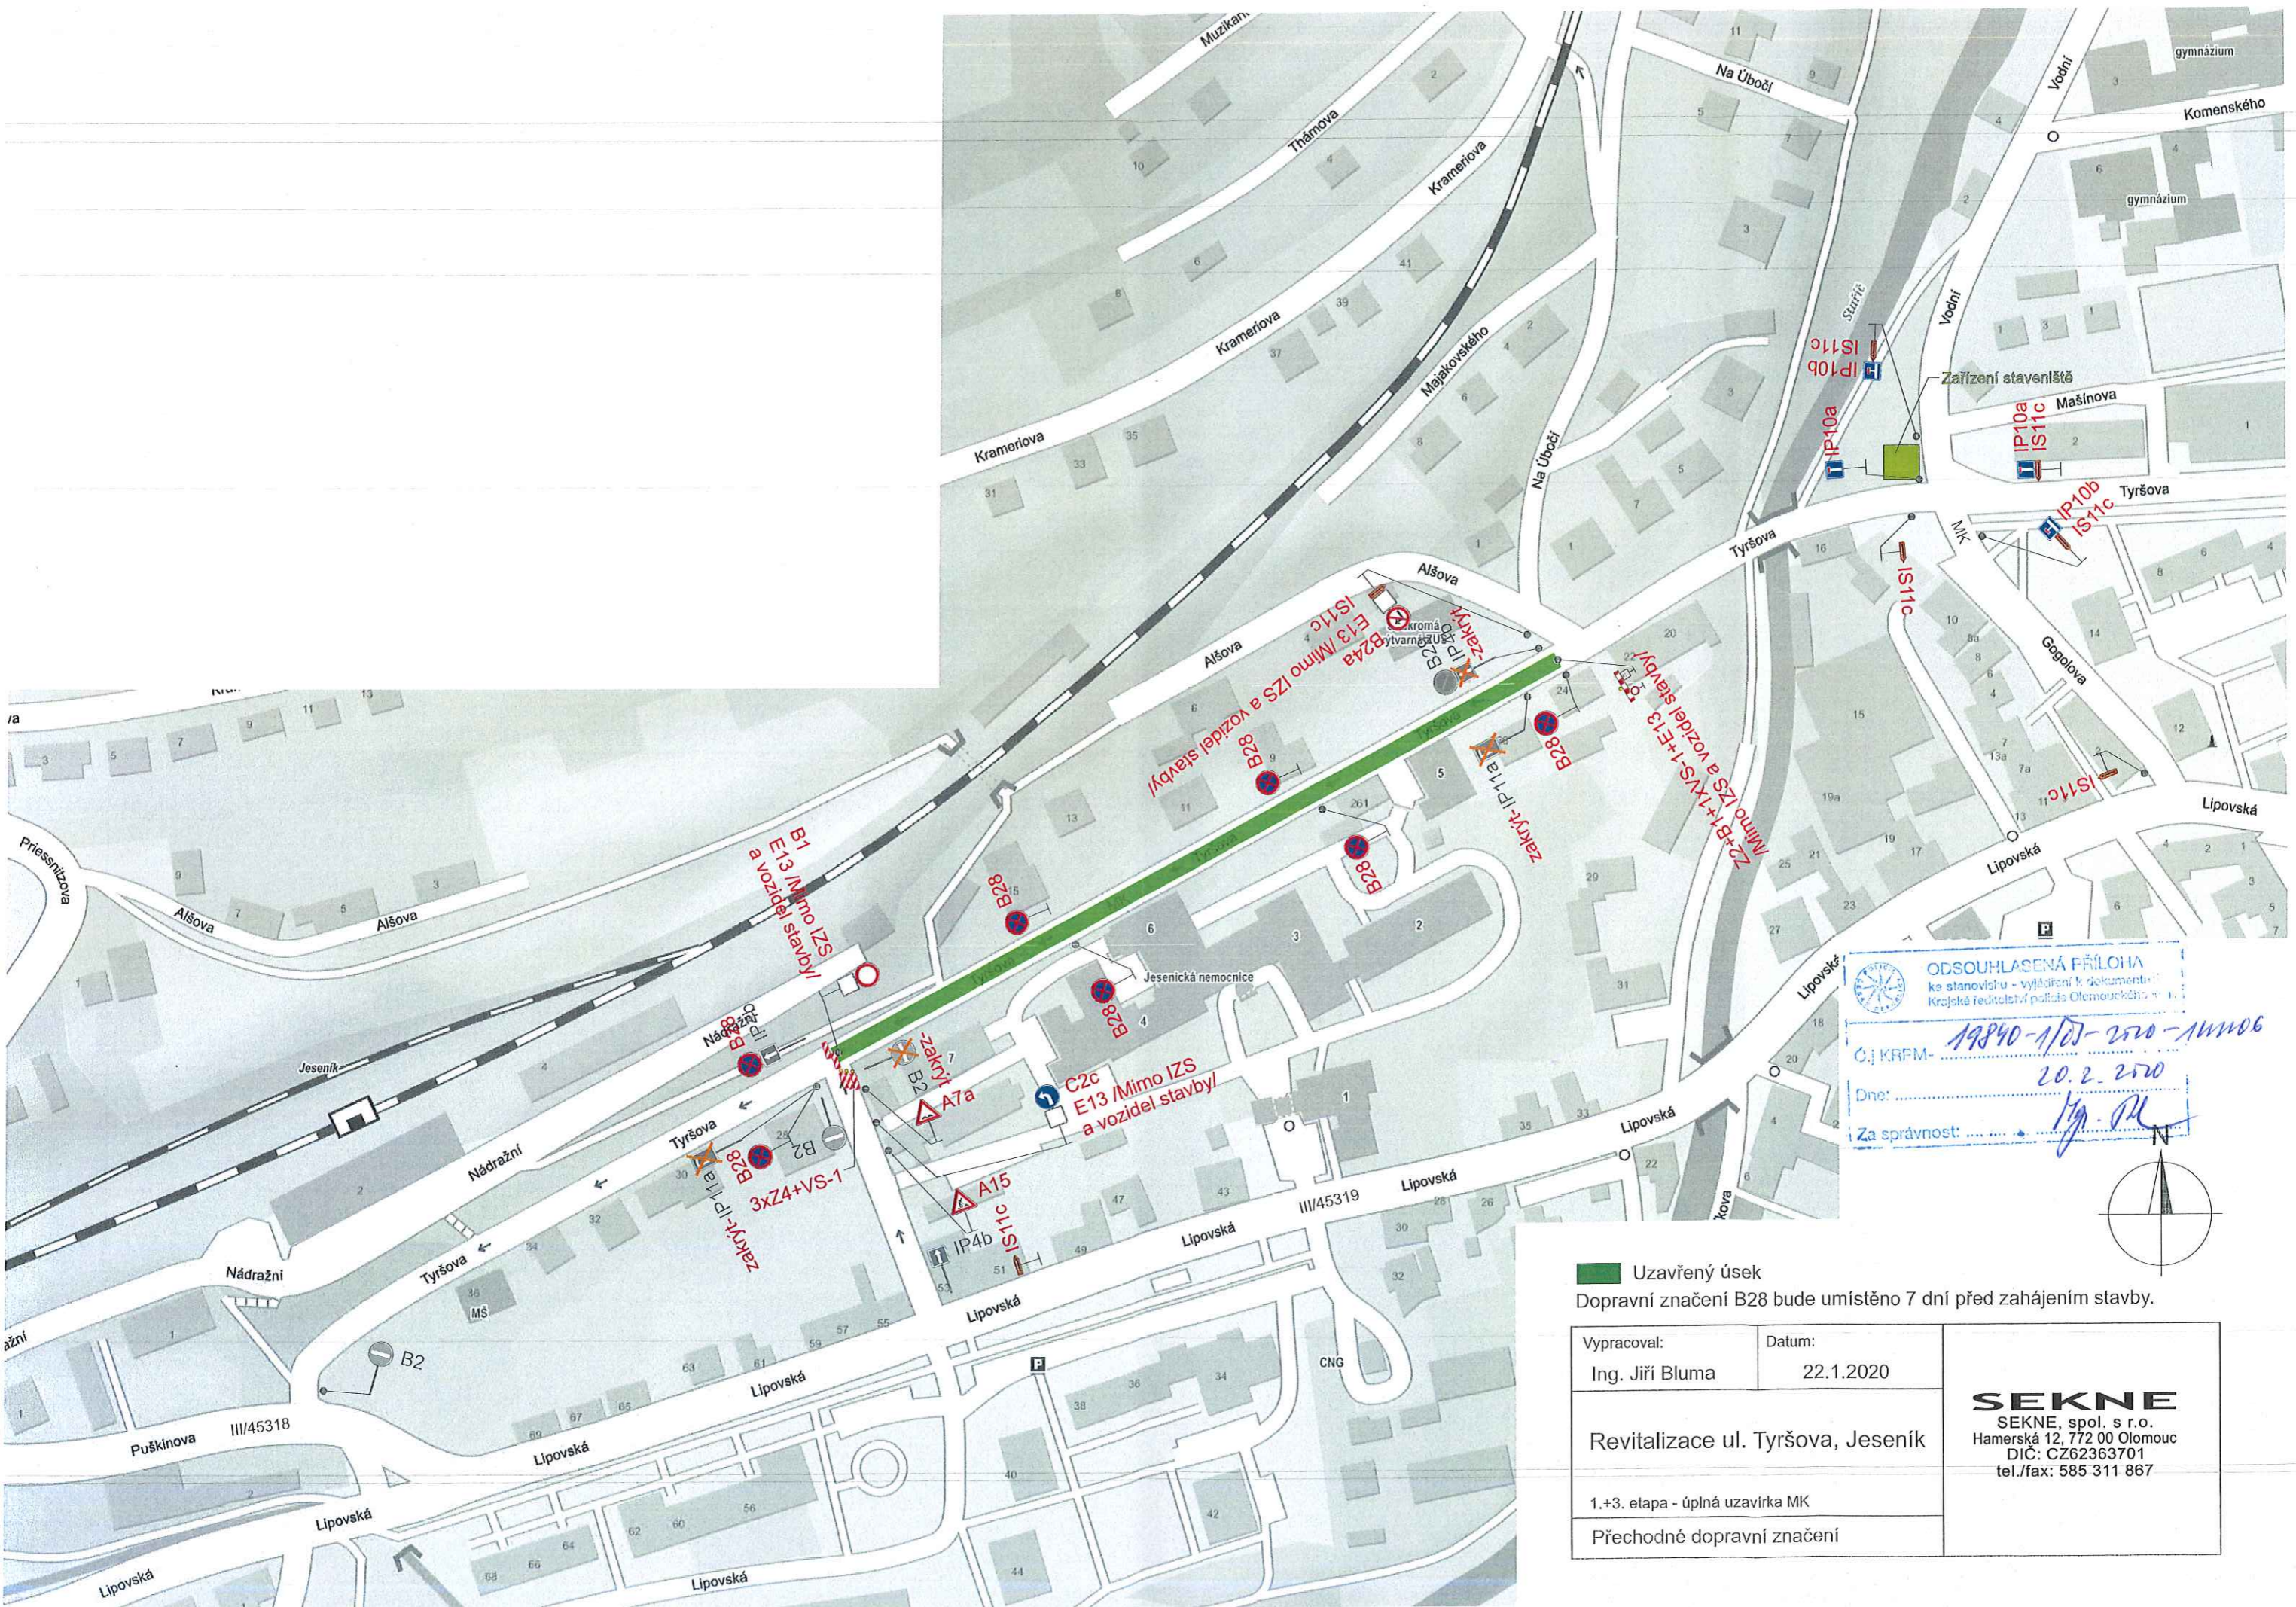


ODSOUDILASĚNÁ PŘÍLOHA
 ke stanovisku - vyjádření k dokumentaci
 Krajské ředitelství police č. Olomouckého újezd
 ČJ KRPM - 19840-1/03-250-111106
 Dne: 20.2.2020
 Za správnost: *[Signature]*

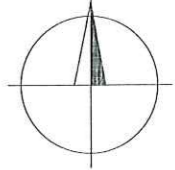

Uzavřený úsek
 Dopavní značení B28 bude umístěno 7 dní před zahájením stavby.

Vypracoval: Ing. Jiří Bluma	Datum: 22.1.2020	SEKNE SEKNE, spol. s r.o. Hamerská 12, 772 00 Olomouc DIČ: CZ62363701 tel./fax: 585 311 867
Revitalizace ul. Tyršova, Jeseník		
1.+3. etapa - úplná uzavírka MK Přechodné dopavní značení		

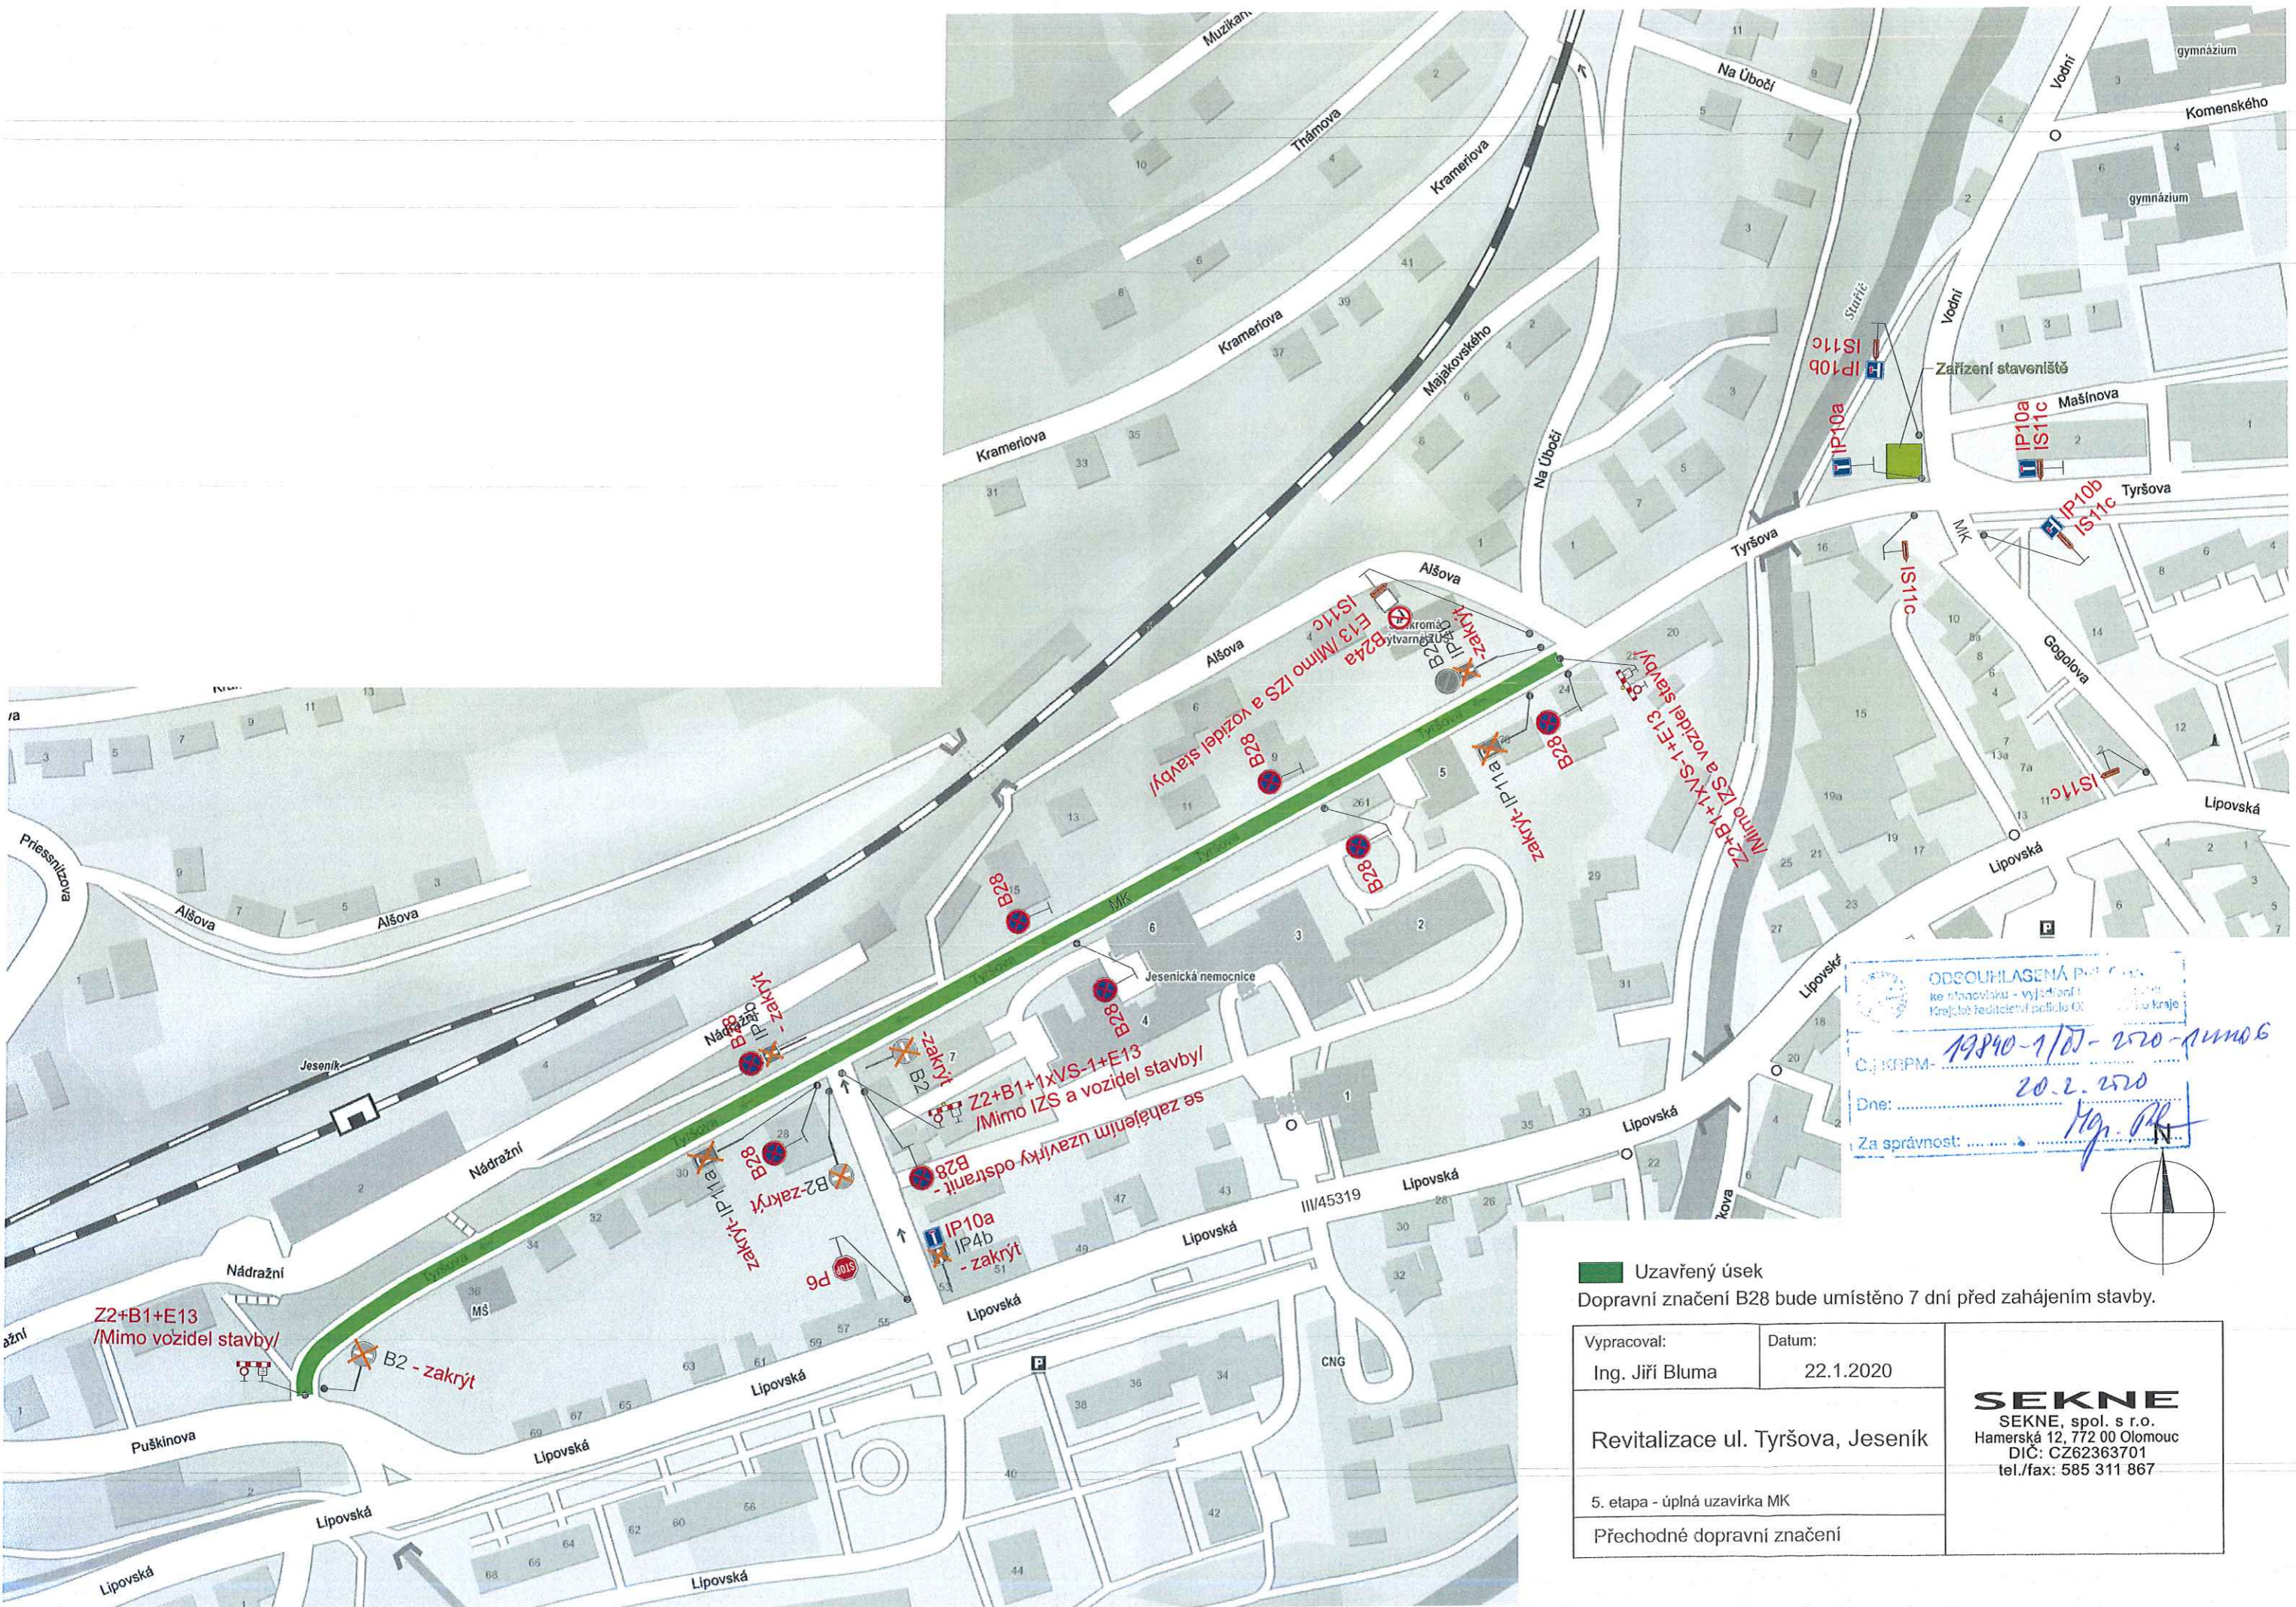

ODSOULHASENÁ PRÁCE
 ke stanovisku - vyjádření
 Krajské ředitelství policie Olomouckého územního úřadu
 CJKRPM- 19840-1/05-2520-1/umo 6
 Dne: 20.2.2020
 Za správnost: *Mgr. P. R.*




Uzavřený úsek
 Dopavní značení B28 bude umístěno 7 dní před zahájením stavby.

Vypracoval: Ing. Jiří Bluma
 Datum: 22.1.2020


Revitalizace ul. Tyršova, Jeseník
 5. etapa - úplná uzavírka MK
 Přechodné dopavní značení

SEKNE
 SEKNE, spol. s r.o.
 Hamerská 12, 772 00 Olomouc
 DIČ: CZ62363701
 tel./fax: 585 311 867

Schema

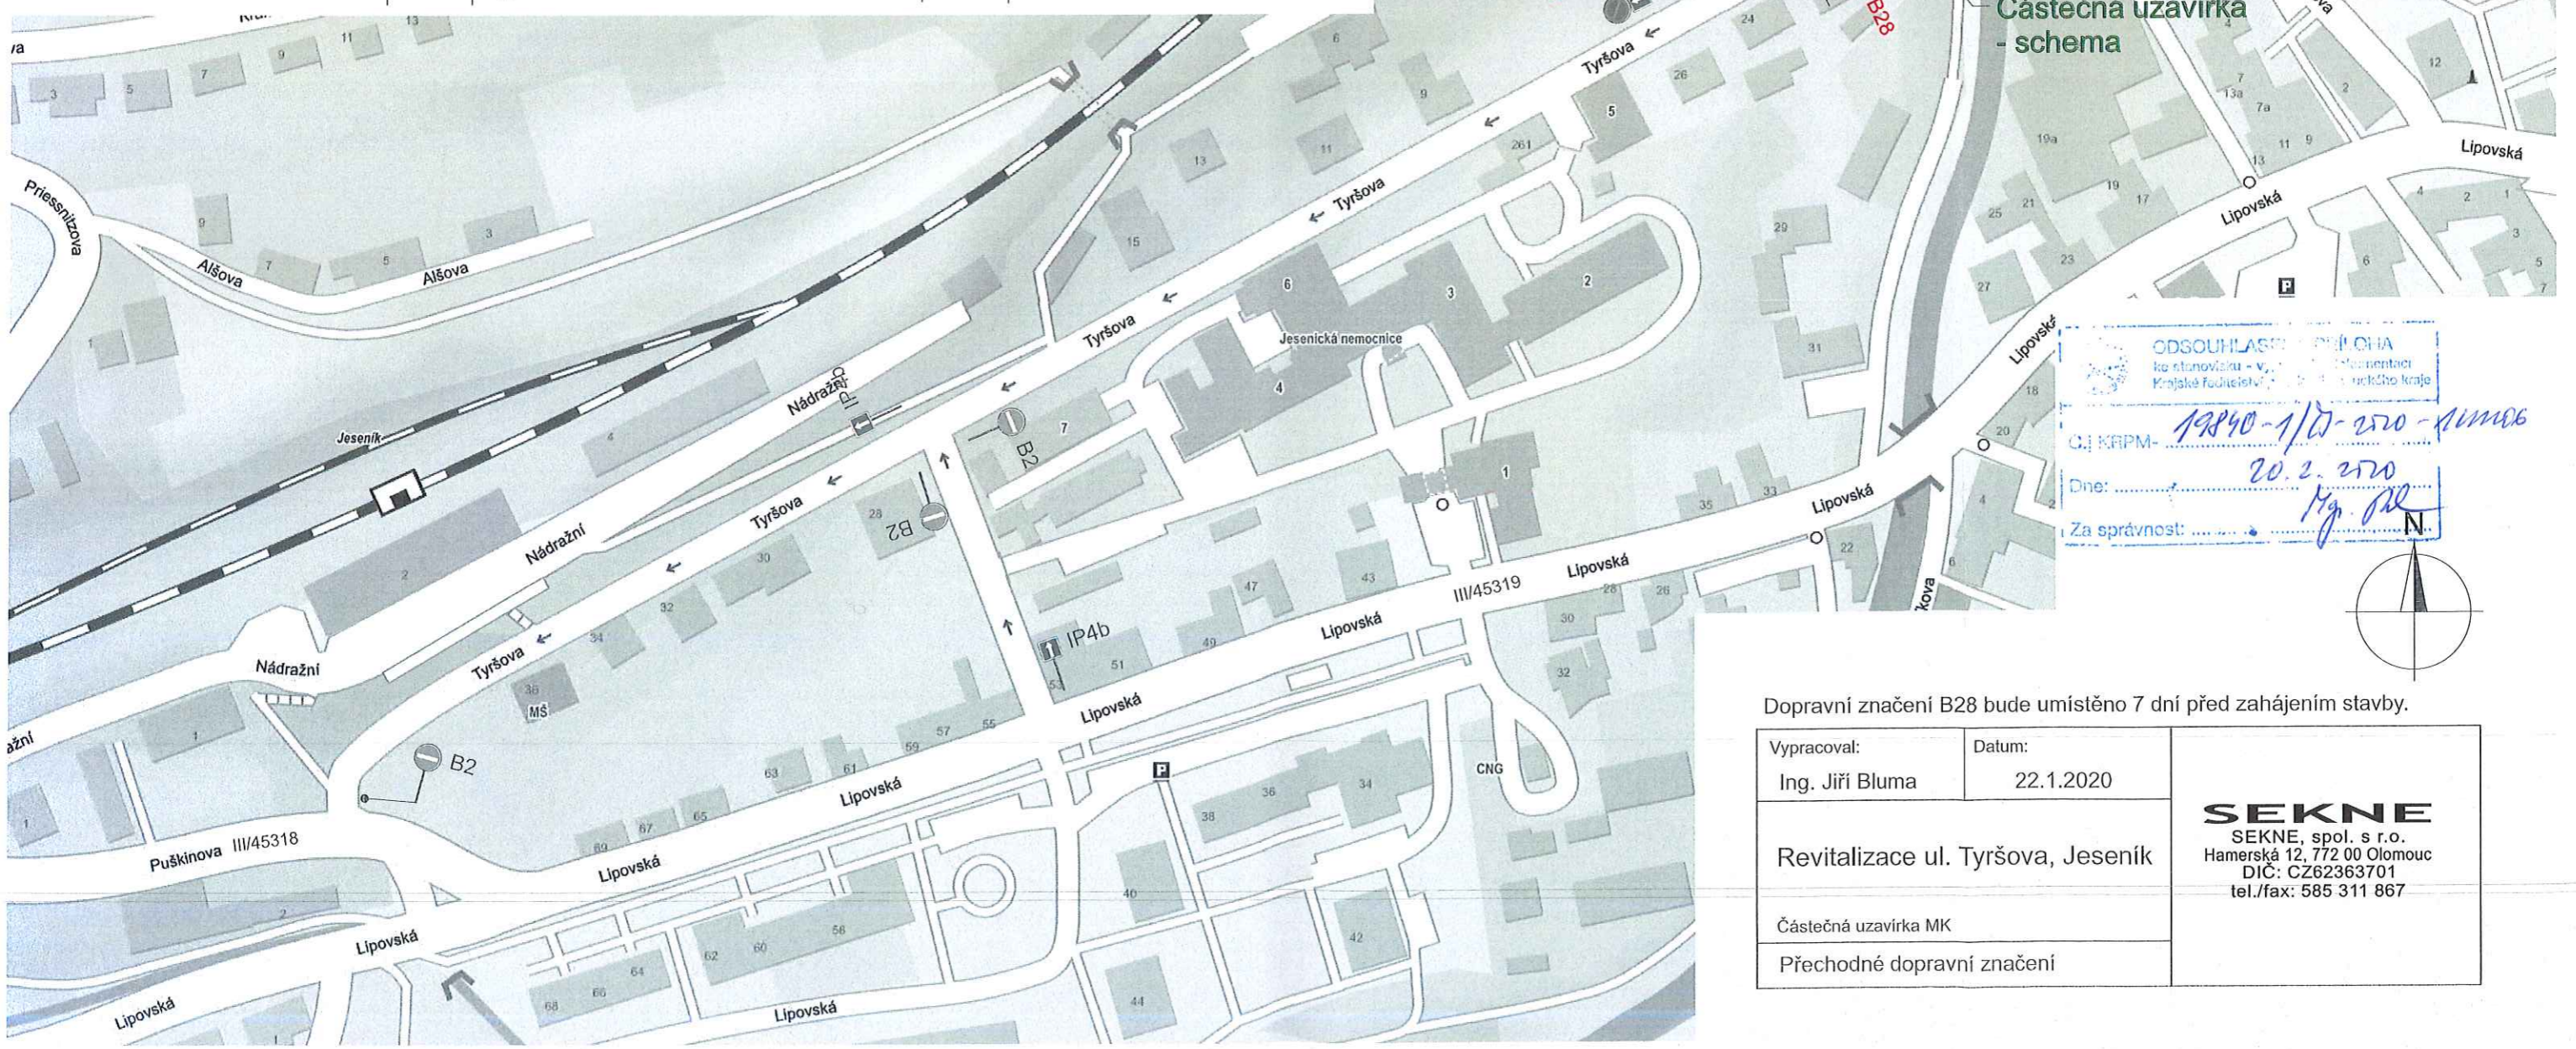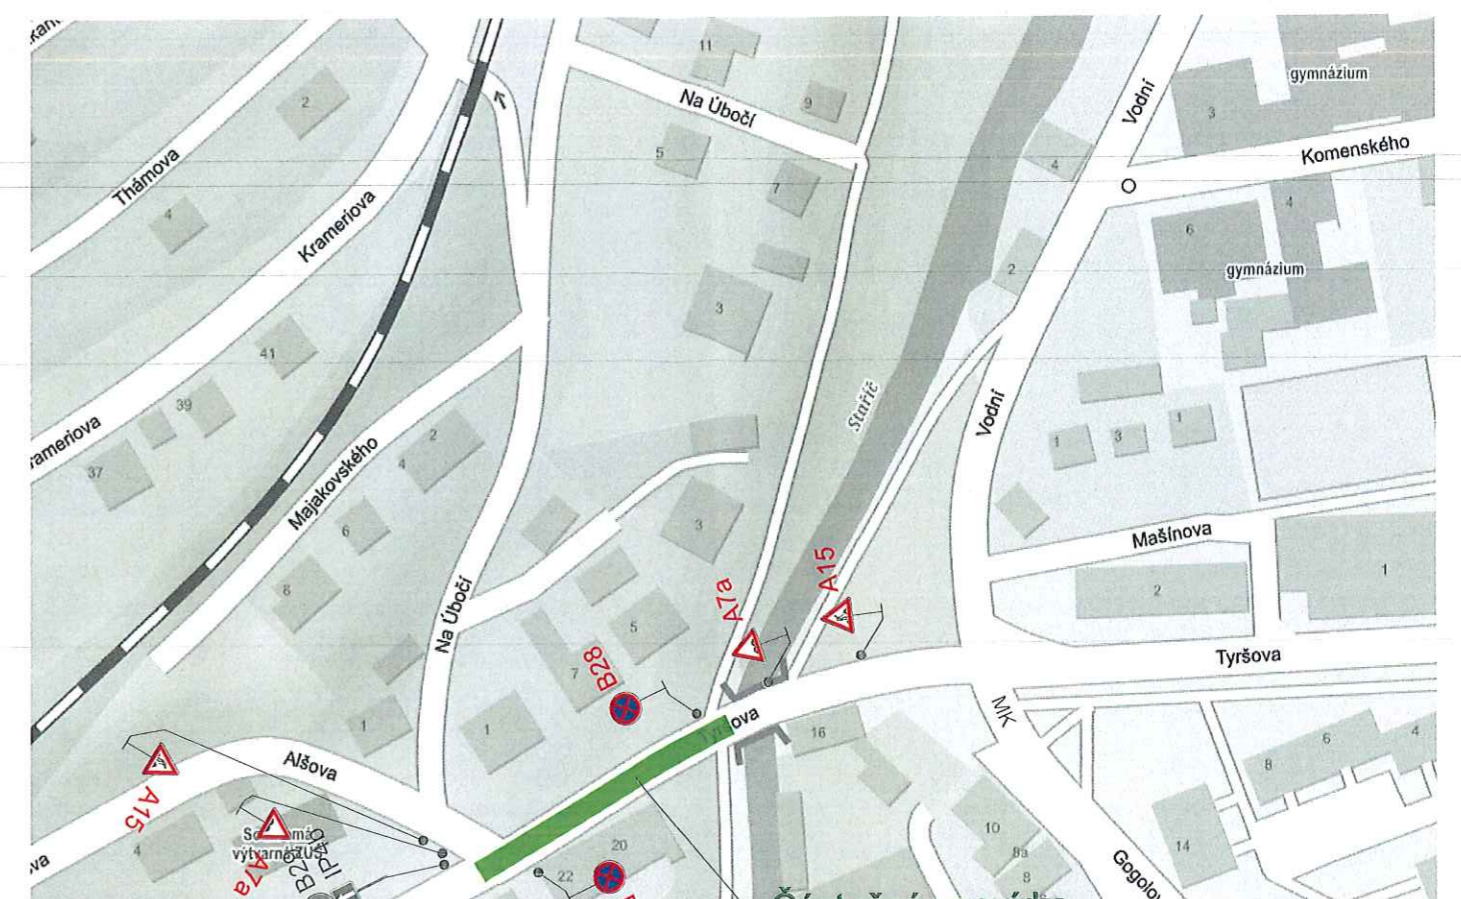
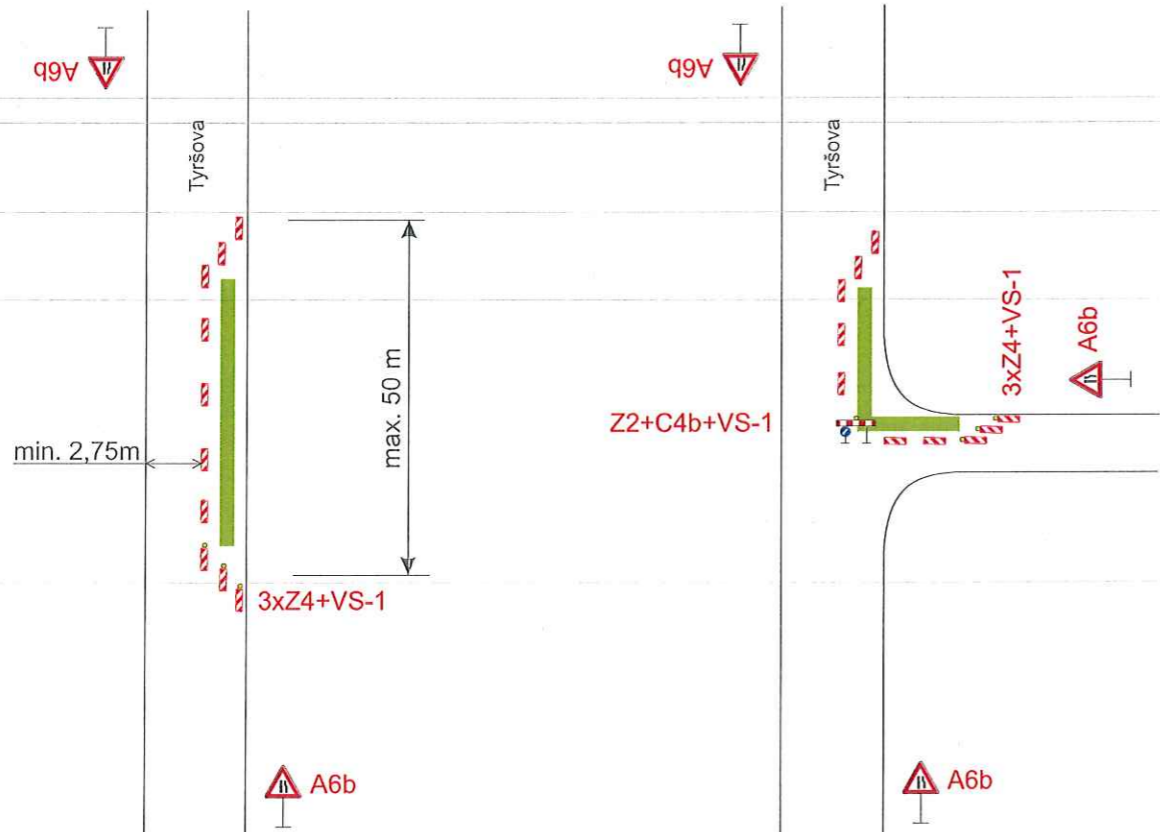



ODSOUHLASILA
 ke stanovisku - výtvarný návrh
 Krajské fučieletví
 19840-1/10-250-11106
 Dne: 20.2.2020
 Za správnost: *Mg. J. Bl.*

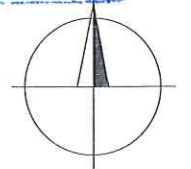


Dopravní značení B28 bude umístěno 7 dní před zahájením stavby.

Vypracoval: Ing. Jiří Bluma	Datum: 22.1.2020	SEKNE SEKNE, spol. s r.o. Hamerská 12, 772 00 Olomouc DIČ: CZ62363701 tel./fax: 585 311 867
Revitalizace ul. Tyřšova, Jeseník		
Částečná uzavírka MK Přechodné dopravní značení		

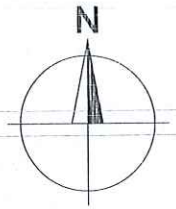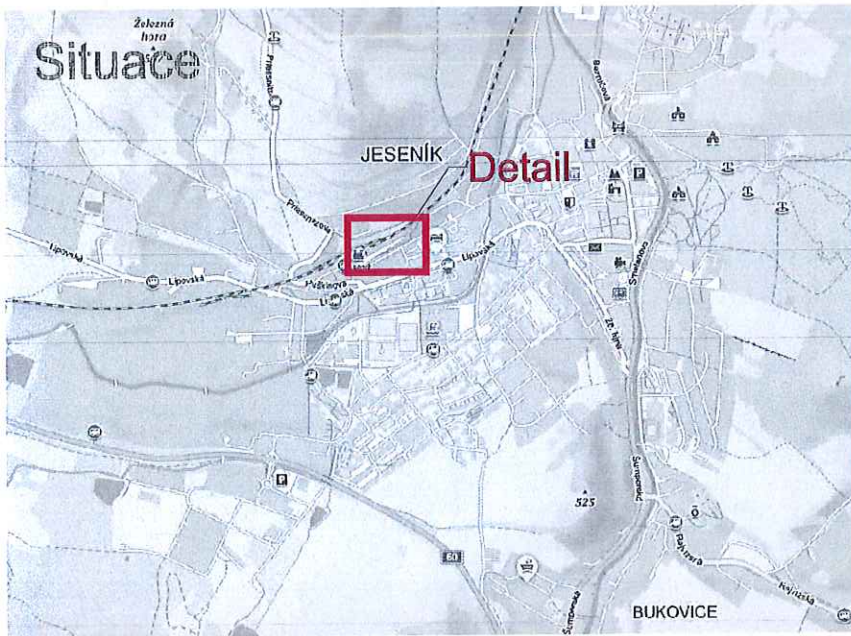


ODSOUHLASENÁ PŘÍLOHA
 ke stanovisku - vyjádření k dokumentaci
 Krajské ředitelství policie Olomouckého kraje

Č. j. KRPM- *19840-1/07-220-144106*
 Dne: *20.2.2020*
 Za správnost: *Mgr. P. K.*

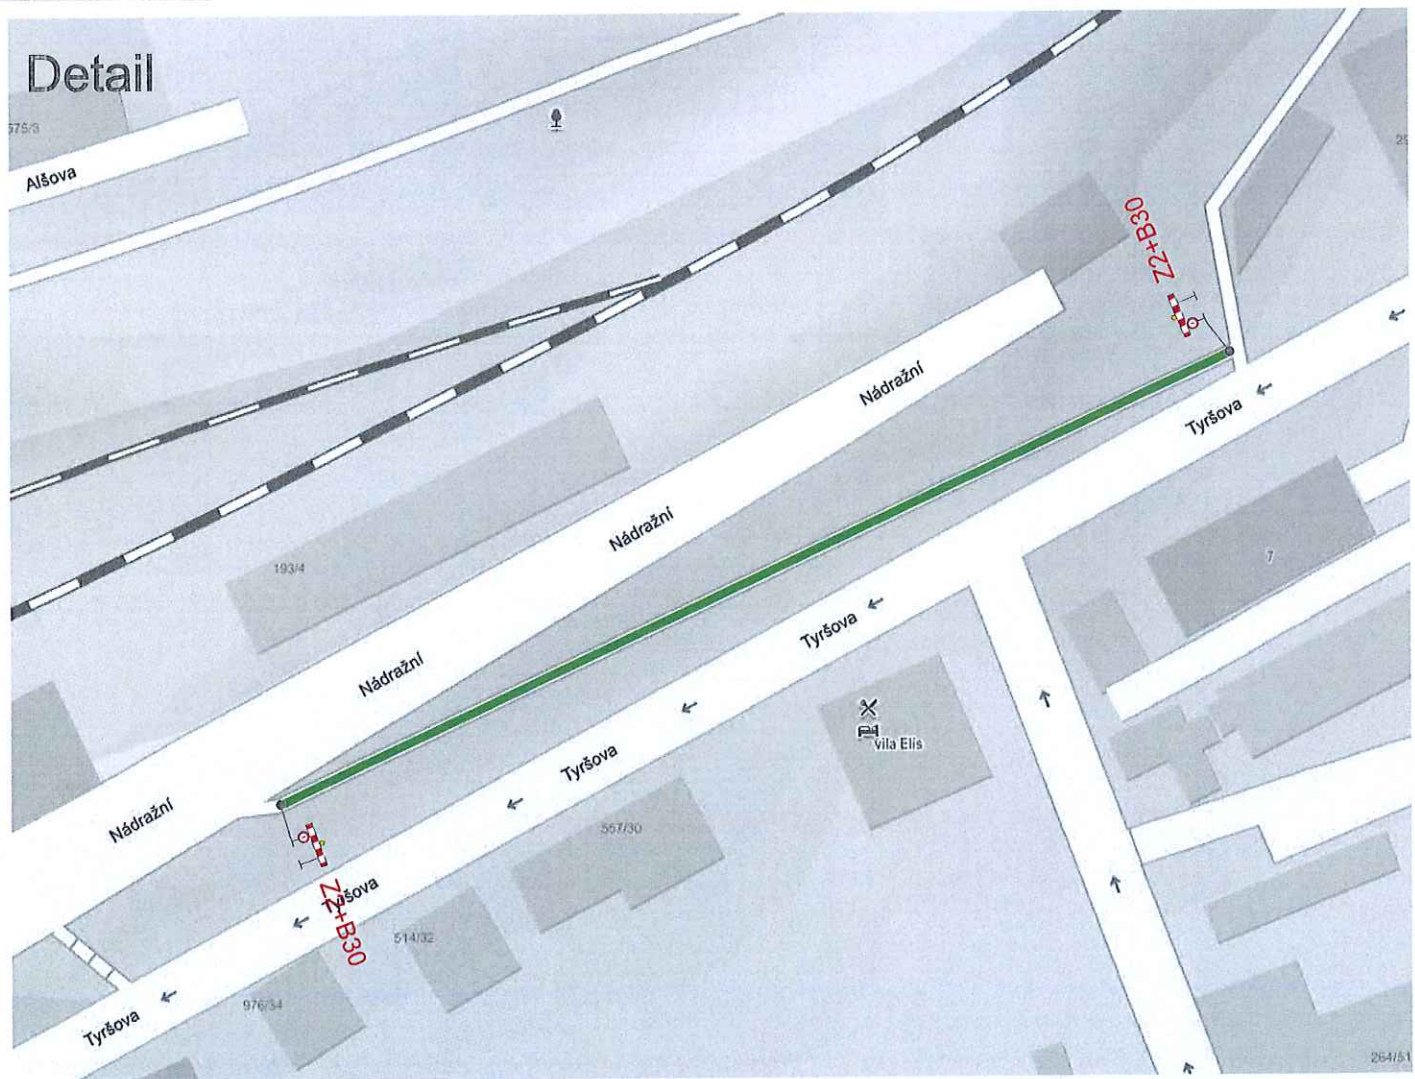

 Uzavřený úsek chodníku

Vypracoval: Ing. Jiří Bluma	Datum: 22.1.2020	SEKNE SEKNE, spol. s r.o. Hamerská 12, 772 00 Olomouc DIČ: CZ62363701 tel./fax: 585 311 867
Revitalizace ul. Tyršova, Jeseník		
Uzavírka chodníku		
Přechodné dopravní značení		